

ADENDA A MEMORIA CIENTÍFICA DE PROSPECCIÓN ARQUEOLÓGICA PARQUE COMARCAL DE INNOVACIÓN PONT DELS CAVALLS DE ALDAIA (VALENCIA)

Exp.0855P23

El día 16 de febrero de 2024, se hizo registro telemático de la Memoria Científica de prospección arqueológica *de visu* del ámbito de implantación del futuro Parque Comarcal de Innovación *Pont dels Cavalls* localizado en el municipio de Aldaia (Valencia).

En la documentación incluida en el mencionado documento, se aporta la planimetría sobre la que se estaba trabajando para la elaboración del proyecto definitivo que fue proporcionada por la UTE PARQUE EMPRESARIAL ALDAIA a la Dirección Técnica del proyecto de intervención arqueológica.

La Declaración Ambiental y Territorial Estratégica del Plan Parcial *Pont dels Cavalls*, con fecha del 26 de mayo de 2023, recoge la versión definitiva del Proyecto de Actuación Integrada que difiere del ámbito original presentado ante la Administración Competente en materia de Cultura, siendo el sector incluido en los trabajos de prospección arqueológica y etnológica *de visu* mayor que el perímetro definitivo del PAI aprobado.

Esta diferencia se plasma en la no inclusión en ámbito del Parque Comarcal de Innovación de Aldaia de la zona del Cementerio Nuevo de Aldaia y, la ampliación del área entre 10 y 40 metros hacia el norte según zonas, que no supondría un cambio sustancial en los resultados de la prospección arqueológica presentados en la memoria científica, ya que entra dentro de la banda en la que deben ser visitados yacimientos y bienes etnológicos que habrían sido visitados durante el proceso de la prospección arqueológica *de visu* en caso de que hubieran existido.

La Declaración Ambiental y Territorial Estratégica del Plan Parcial *Pont dels Cavalls* con el perímetro definitivo del PAI fue puesta en conocimiento de la Dirección Técnica Arqueológica una vez registrada la Memoria Científica de la intervención Arqueológica, por lo que, se redacta la presente adenda al citado documento, anexando dos planos: uno en el que se superponen el perímetro que consta en el proyecto de intervención arqueológica al perímetro del Plan Parcial aceptado por la Comisión de Evaluación Ambiental del *Servei d'Avaluació Ambiental Estratègica* de la *Direcció General de Medi Natural i d'Avaluació Ambiental* y un segundo que presenta la ordenación definitiva del Plan Parcial aceptado para que quede constancia de esta diferencia planimétrica a instancias de la Administración Competente en materia de Cultura.

Y para que conste a los efectos oportunos se firma esta


ADENDA A MEMORIA CIENTÍFICA DE PROSPECCIÓN ARQUEOLÓGICA PARQUE COMARCAL DE INNOVACIÓN PONT DELS CAVALLS DE ALDAIA (VALENCIA)

**ASON VIDAL MARIA IRMA -
29188143Q**

Firmado digitalmente por ASON VIDAL MARIA IRMA - 29188143Q
Nombre de reconocimiento (DN): c=ES, serialNumber=IDCES-29188143Q,
givenName=MARIA IRMA, sn=ASON VIDAL, cn=ASON VIDAL MARIA IRMA -
29188143Q
Fecha: 2024.03.06 19:57:12 +01'00'

Directora Técnica de la intervención arqueológica exp.0855P23

SUPERPOSICIÓN DEL PERIMETRO DEFINITIVO DEL PLAN PARCIAL SOBRE PERIMETRO PRESENTADO EN PROYECTO DE INTERVENCIÓN ARQUEOLÓGICA

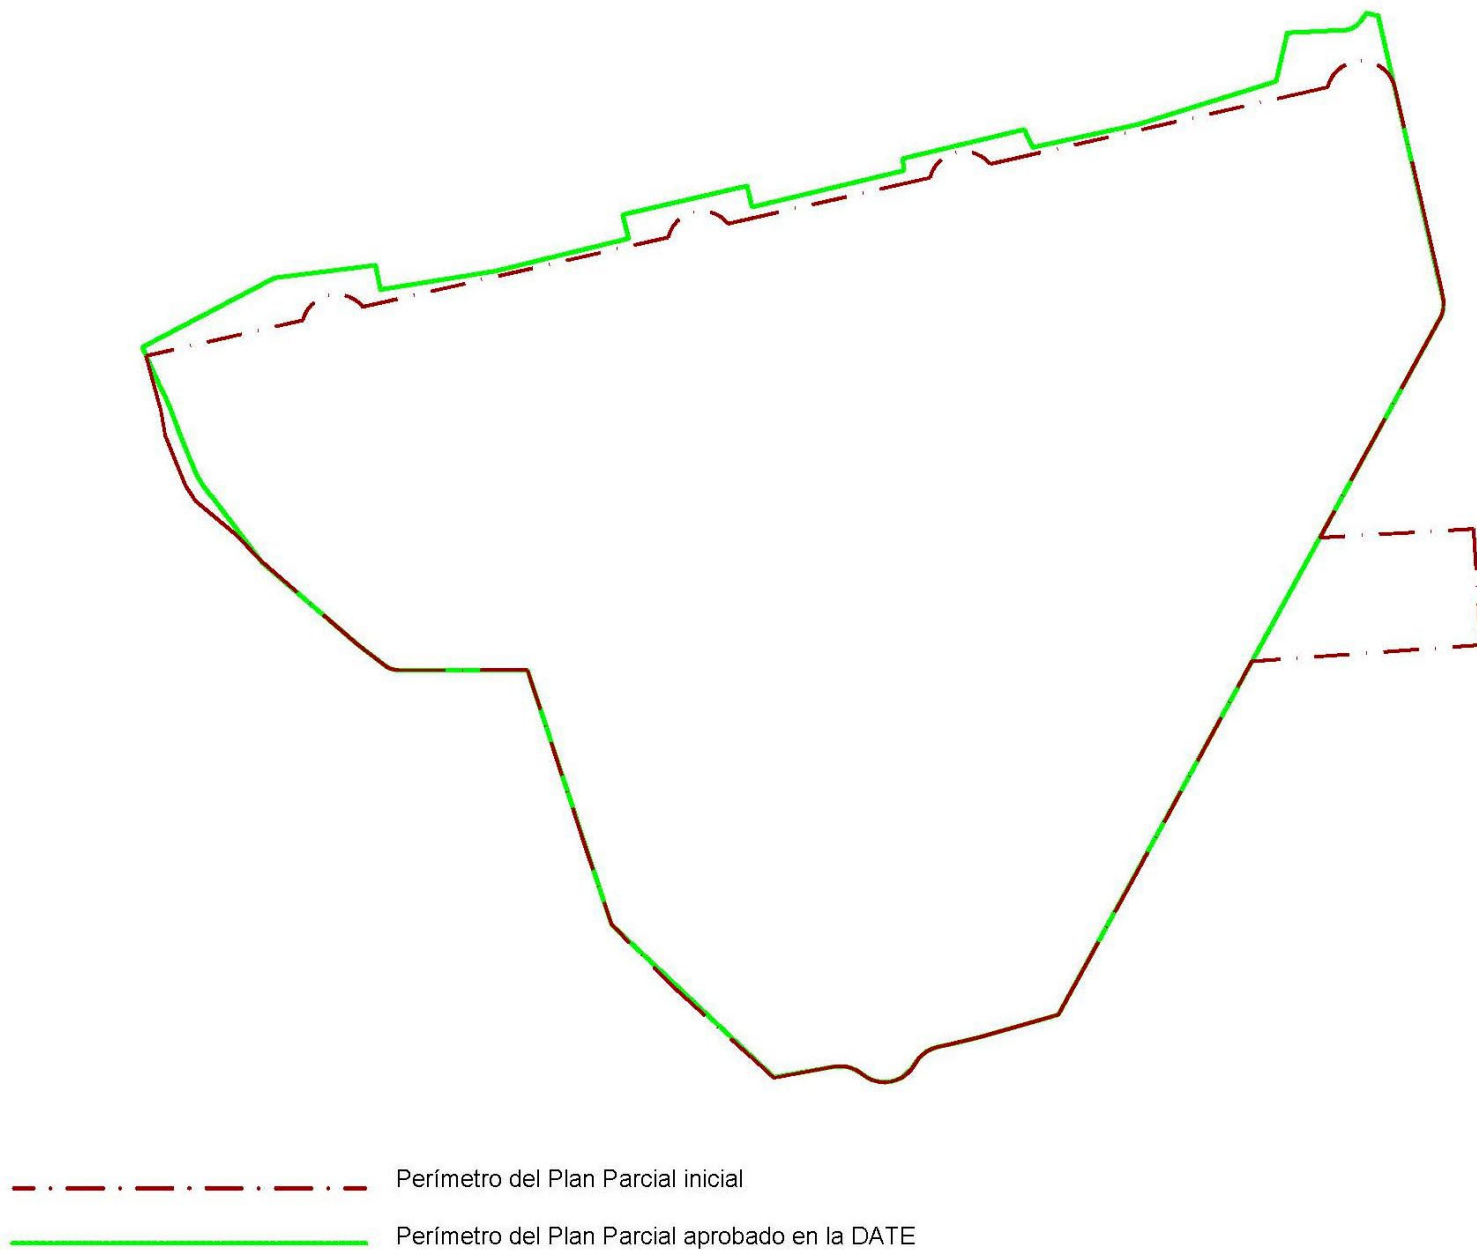

ORDENACIÓN PLAN PARCIAL COMARCAL DE INNOVACIÓN DE ALDAIA



1:2500



ORD-02

CALIFICACIÓN