



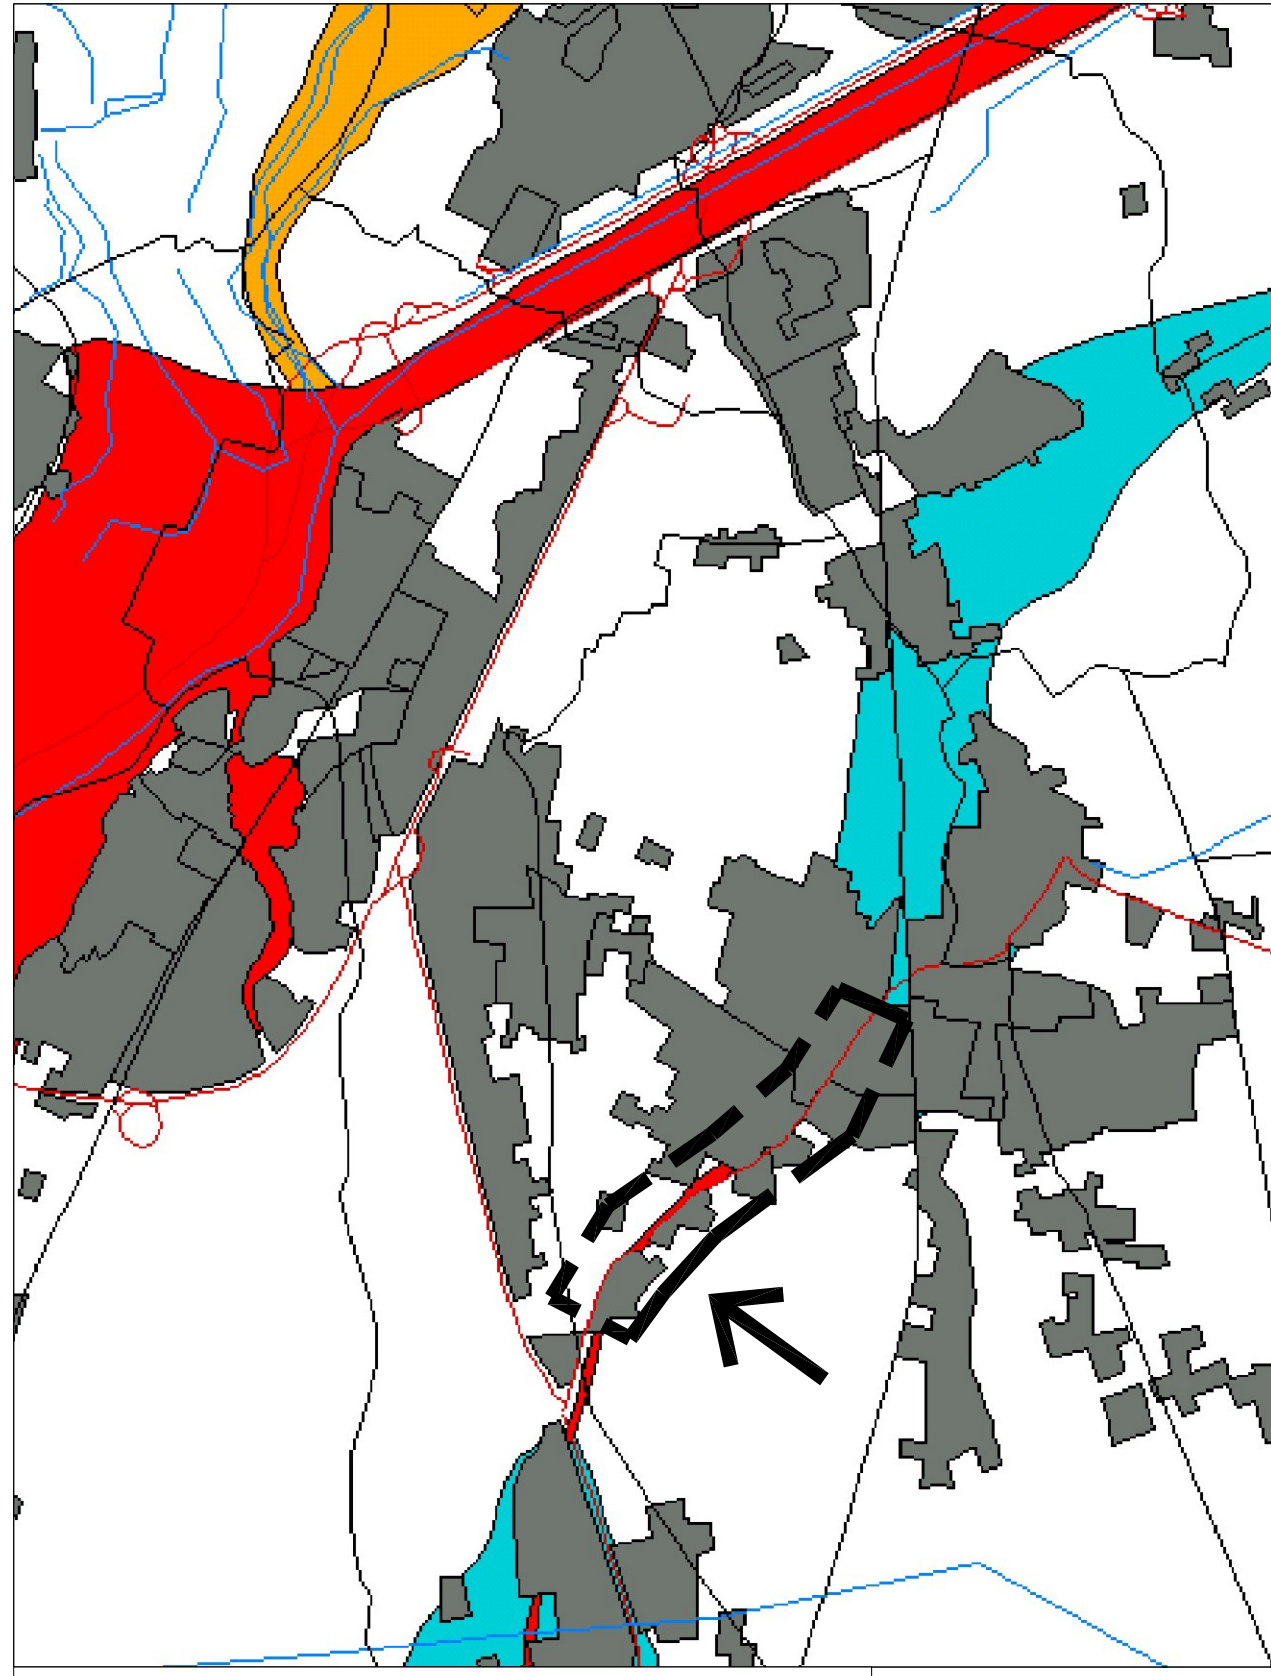

# MODIFICACIÓN PUNTUAL N° 26-2 DEL PGOU

## TRAMO URBANO DEL CAUCE DEL BARRNCO DE LA SALETA

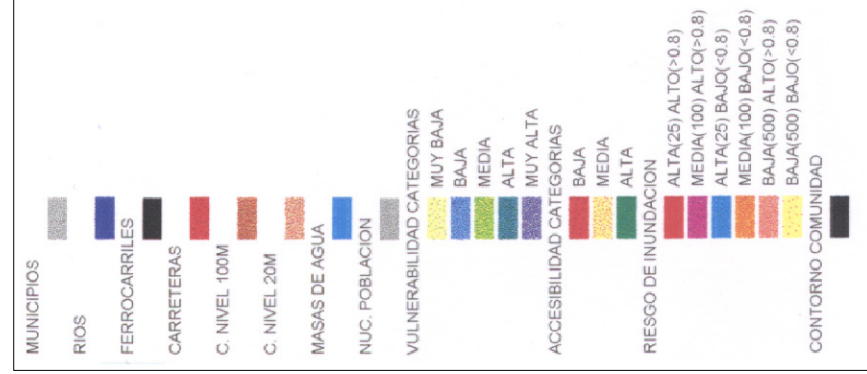

PLANO DE INFORMACIÓN:

# SISTEMA DE INFORMACION TERRITORIAL

## CARTOGRAFIA TEMATICA

### RIESGO DE INUNDACIONES




**MARZO 2012**  
LOS ARQUITECTOS

JOSE MURCIA VIDAL      JUAN M. GARCÍA LATORRE

ESCALA:

PLANO N°

**1** CT

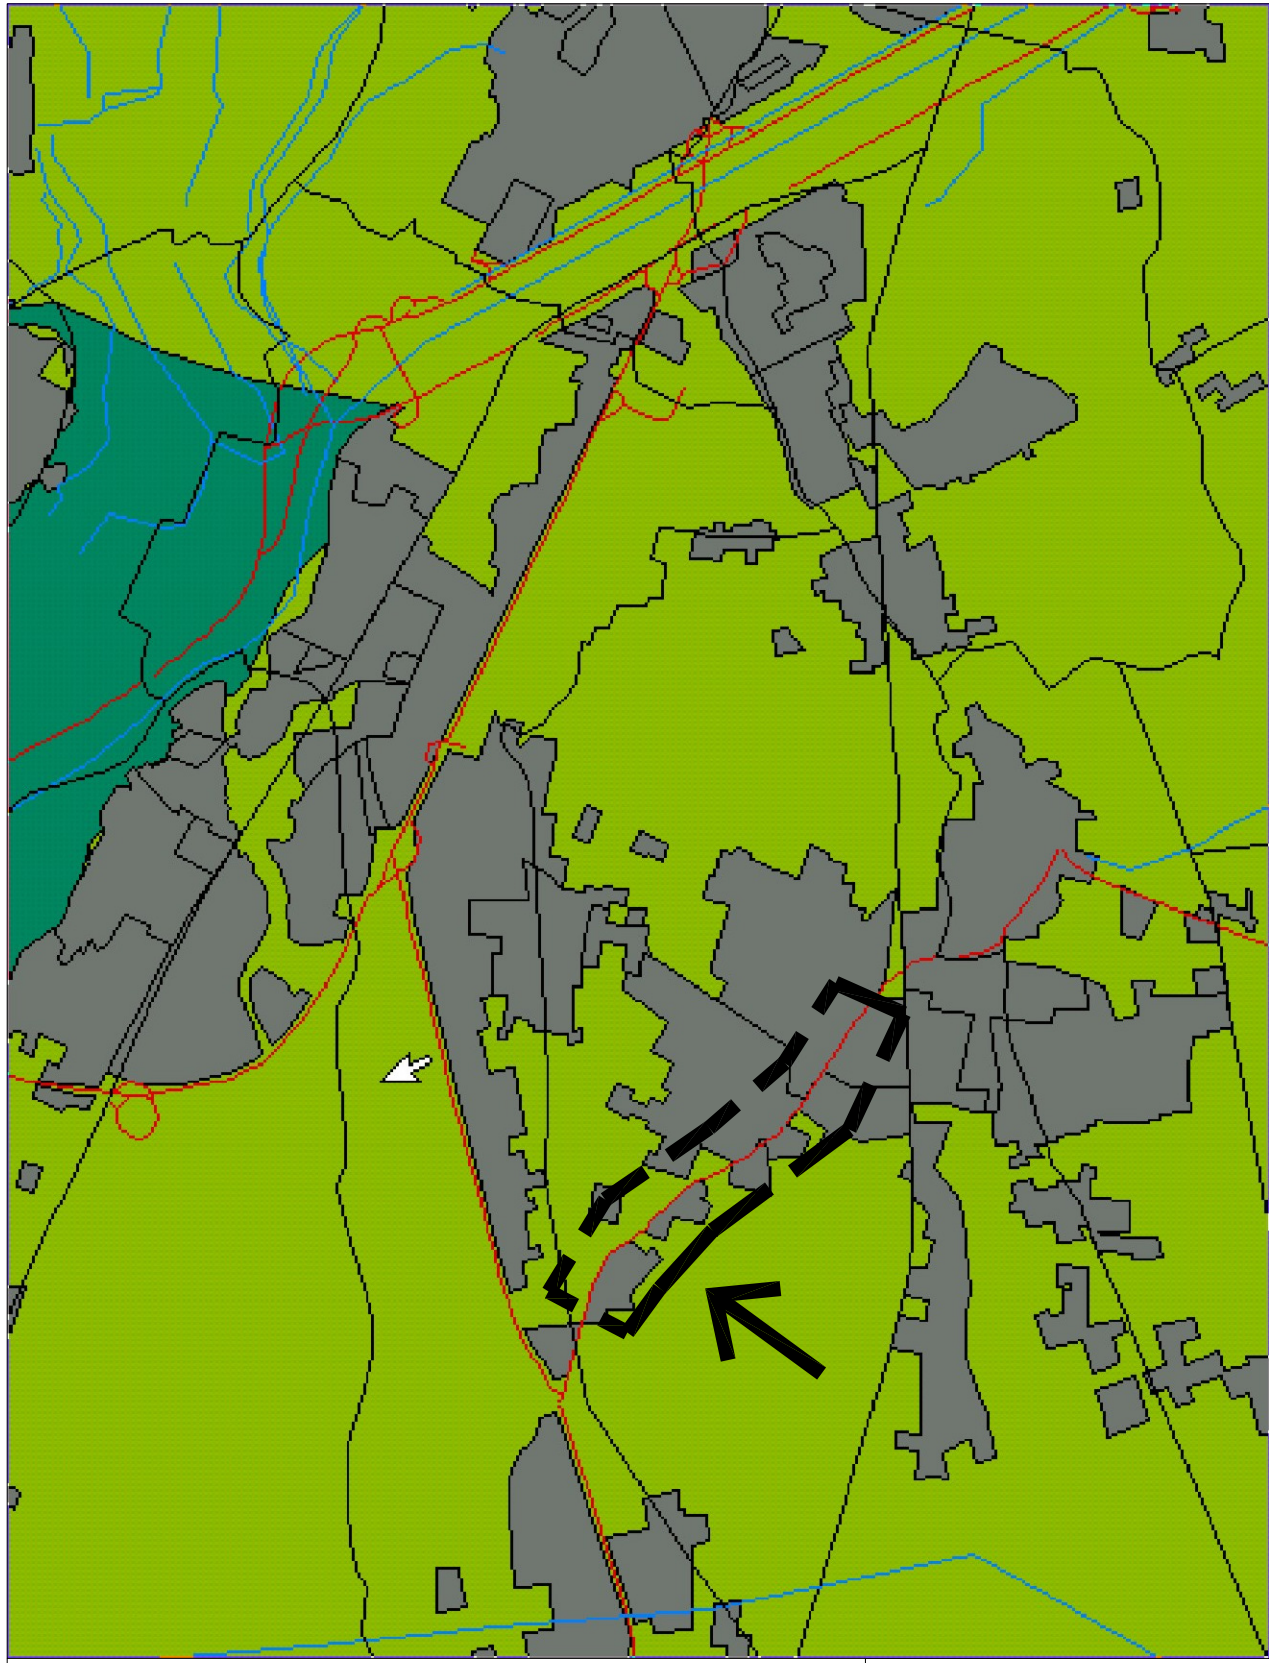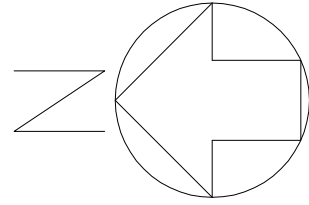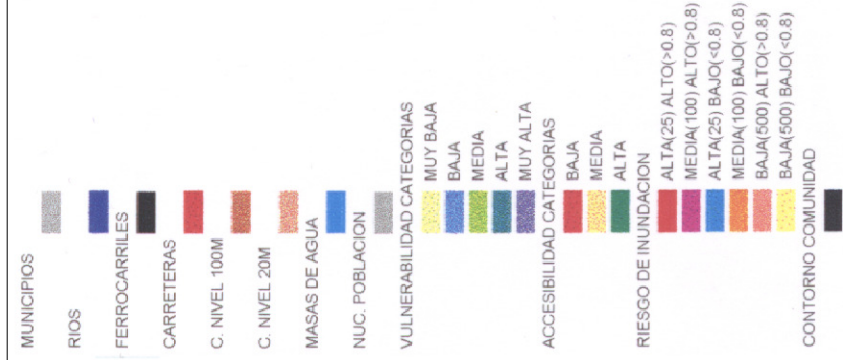

MODIFICACIÓN PUNTUAL N° 26-2 DEL PGOU  
TRAMO URBANO DEL CAUCE DEL BARRNCO DE LA SALETA

PLANO DE INFORMACIÓN:  
SISTEMA DE INFORMACION TERRITORIAL  
CARTOGRAFIA TEMATICA  
CONTAMINACIÓN AGUAS SUBTERRANEAS






MARZO 2012  
LOS ARQUITECTOS

JOSE MURCIA VIDAL      JUAN M. GARCÍA LATORRE

ESCALA:

PLANO N°

2 CT

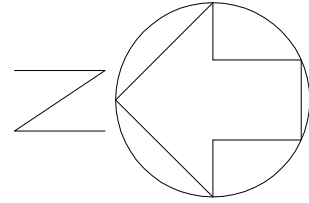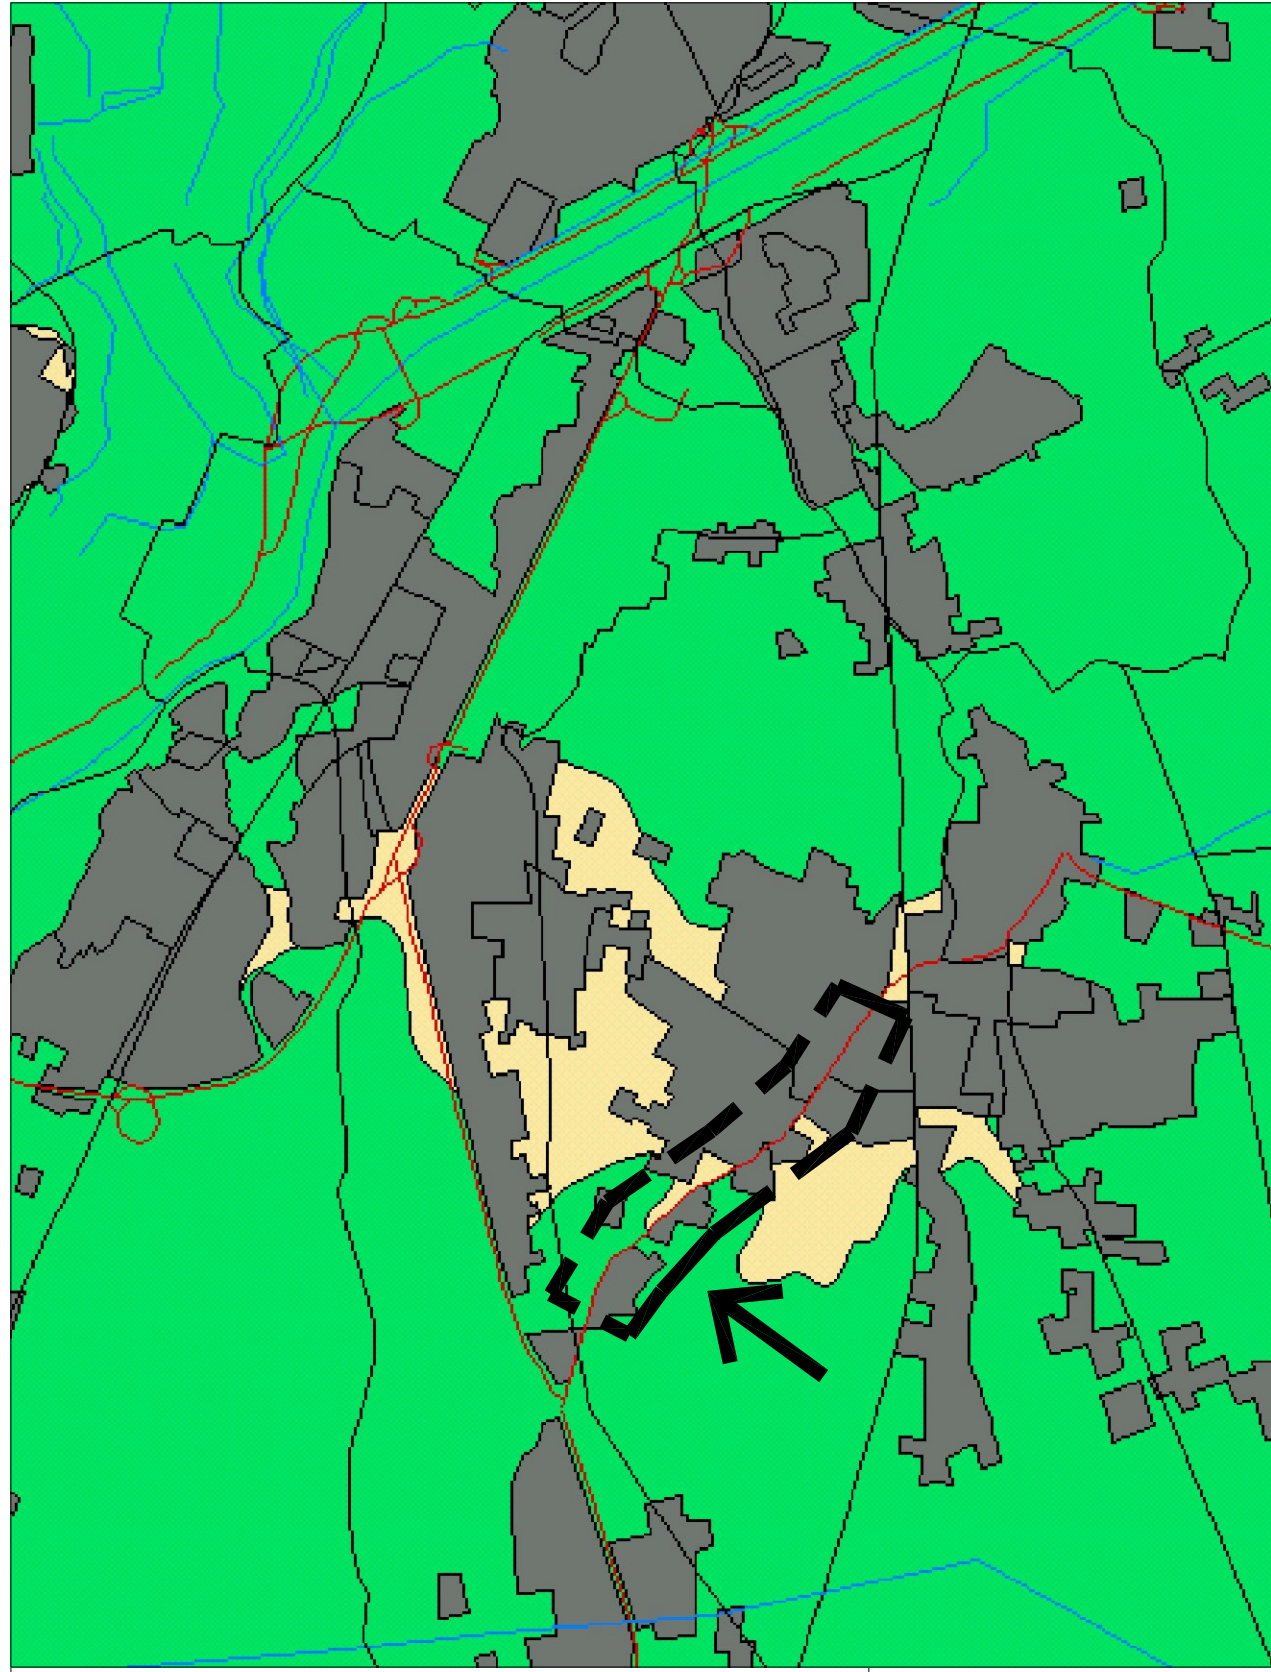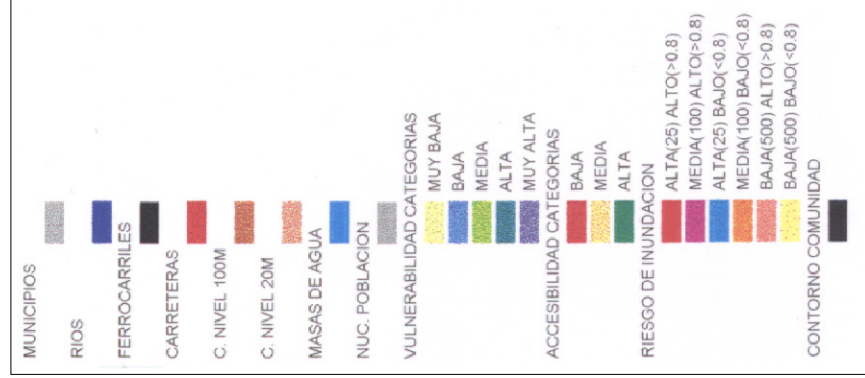

**MODIFICACIÓN PUNTUAL N° 26-2 DEL PGOU**

**TRAMO URBANO DEL CAUCE DEL BARRNCO DE LA SALETA**

**PLANO DE INFORMACIÓN:**

**SISTEMA DE INFORMACION TERRITORIAL**

**CARTOGRAFIA TEMATICA**

**ACCESIBILIDAD RECURSOS HÍDRICOS**



**MARZO 2012**

LOS ARQUITECTOS



JOSE MURCIA VIDAL      JUAN M. GARCÍA LATORRE

ESCALA:

PLANO N°

**3 CT**

- MUNICIPIOS
- RIOS
- FERROCARRILES
- CARRETERAS
- MASAS DE AGUA
- NUC. POBLACION
- AFECCIONES - CARRETERAS
- RIGE
- CV PROTECCION 50M
- CV PROTECCION 25M
- CV PROTECCION 18M
- AFECCIONES - RENFE
- AFECCIONES - FGV
- CONTORNO COMUNIDAD

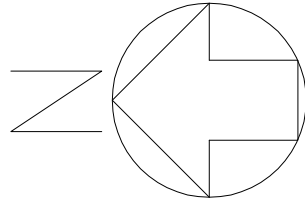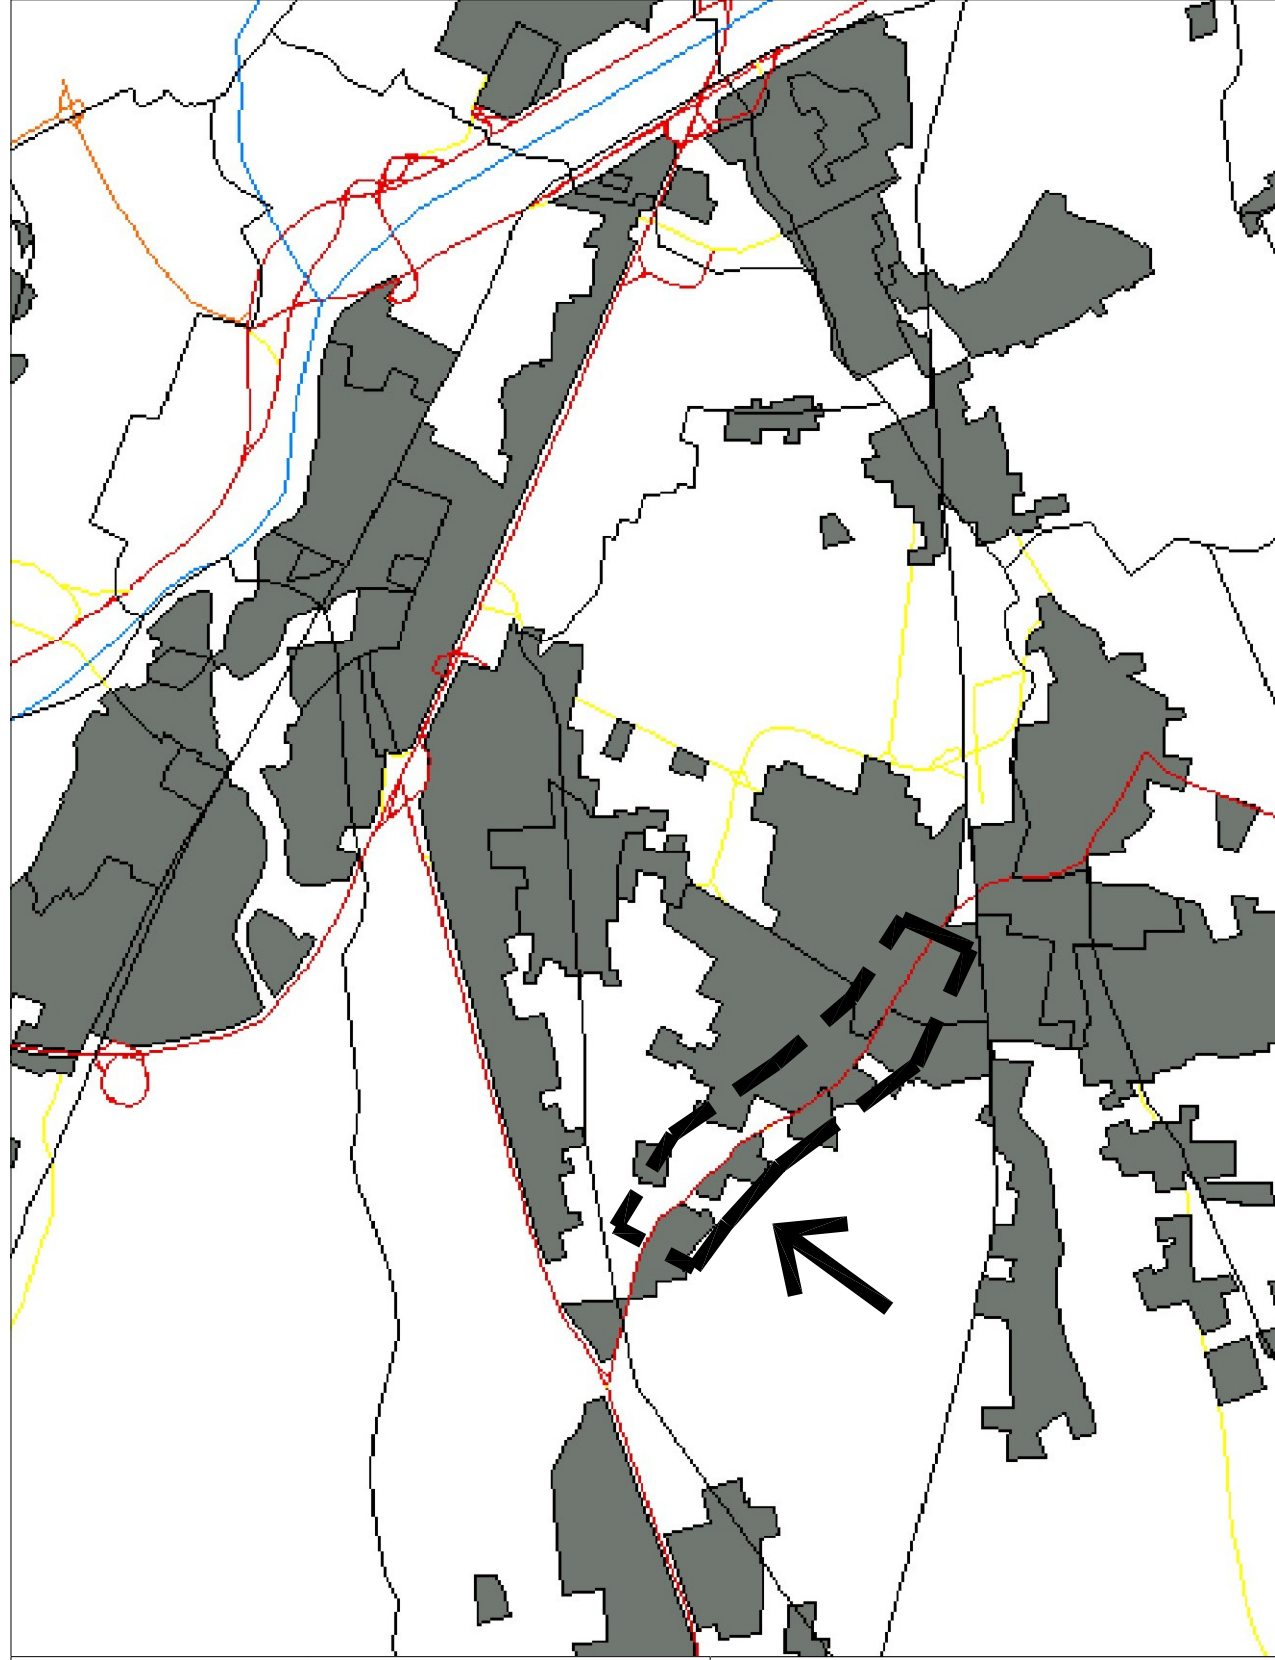

**MODIFICACIÓN PUNTUAL N° 26-2 DEL PGOU**  
**TRAMO URBANO DEL CAUCE DEL BARRNCO DE LA SALETA**

**PLANO DE INFORMACIÓN:**  
**SISTEMA DE INFORMACION TERRITORIAL**  
**CARTOGRAFIA TEMATICA**  
**AFECCIONES PLANIFICACIÓN URBANÍSTICA**





**MARZO 2012**  
**LOS ARQUITECTOS**

JOSE MURCIA VIDAL      JUAN M. GARCÍA LATORRE

ESCALA:

PLANO N°

**4** CT

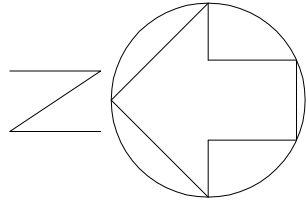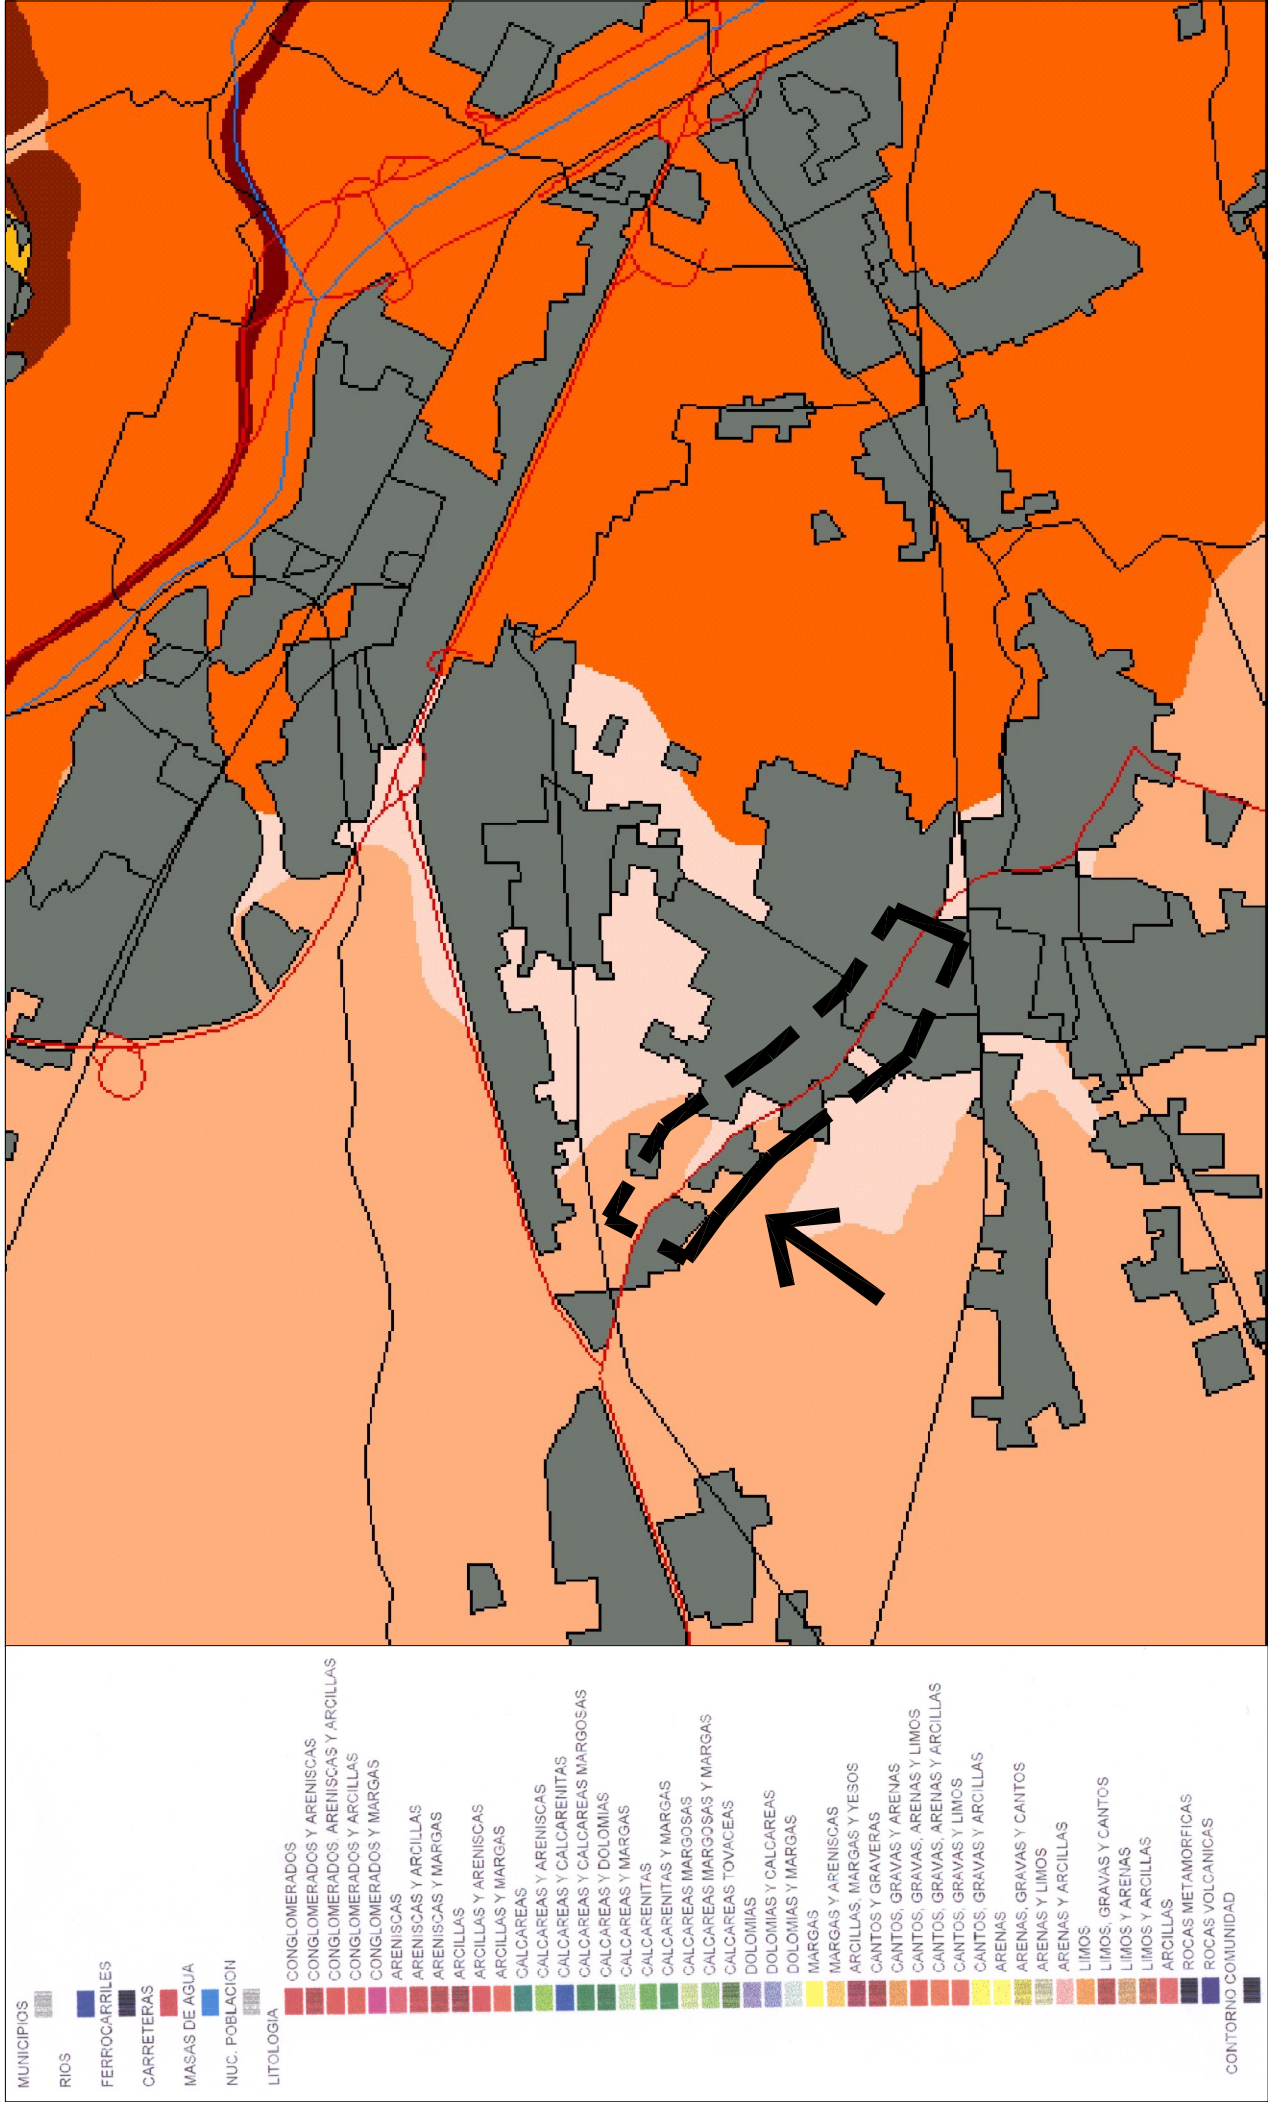

MODIFICACIÓN PUNTUAL N° 26-2 DEL PGOU


TRAMO URBANO DEL CAUCE DEL BARRNCO DE LA SALETA

PLANO DE INFORMACIÓN:

SISTEMA DE INFORMACION TERRITORIAL

CARTOGRAFIA TEMATICA

LITOLOGÍA

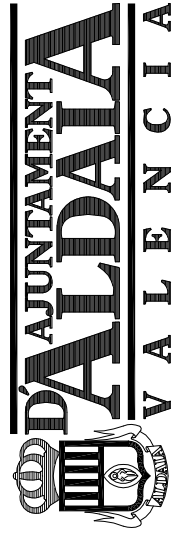

MARZO 2012

LOS ARQUITECTOS



JOSE MURCIA VIDAL      JUAN M. GARCÍA LATORRE

ESCALA:

PLANO Nº

5 CT

- MUNICIPIOS
- RIOS
- FERROCARRILES
- CARRETERAS
- MASAS DE AGUA
- NUC. POBLACION
- PLANEAMIENTO - CLASIFICACION
- SUELO URBANO
- SUELO URBANIZABLE
- CONTORNO COMUNIDAD

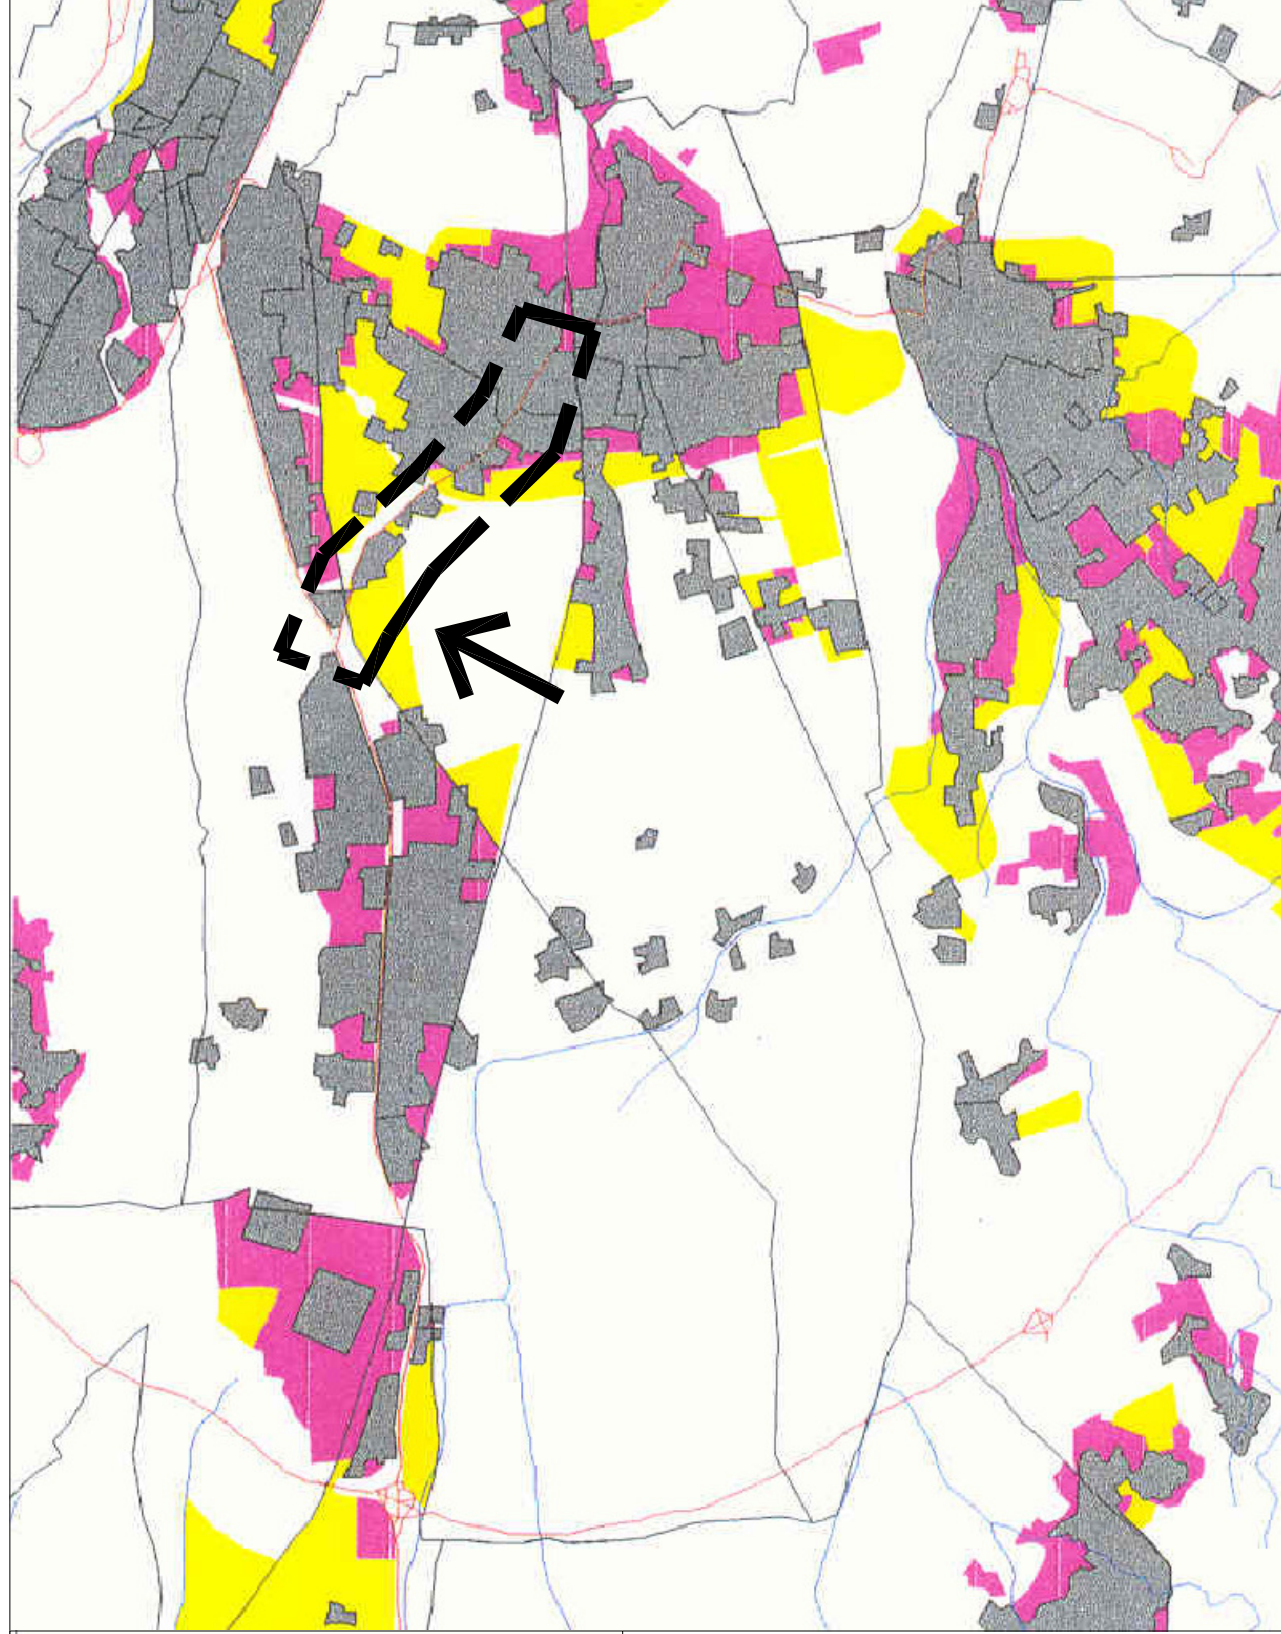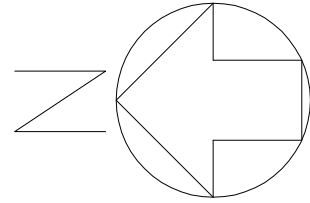

MODIFICACIÓN PUNTUAL N° 26-2 DEL PGOU  
TRAMO URBANO DEL CAUCE DEL BARRNCO DE LA SALETA

PLANO DE INFORMACIÓN:  
**SISTEMA DE INFORMACION TERRITORIAL**  
**CARTOGRAFIA TEMATICA**  
**PLANEAMIENTO URBÁNISTICO**  
**CLASIFICACIÓN**






**MARZO 2012**  
LOS ARQUITECTOS

JOSE MURCIA VIDAL      JUAN M. GARCÍA LATORRE

ESCALA:

PLANO N°

**6** CT

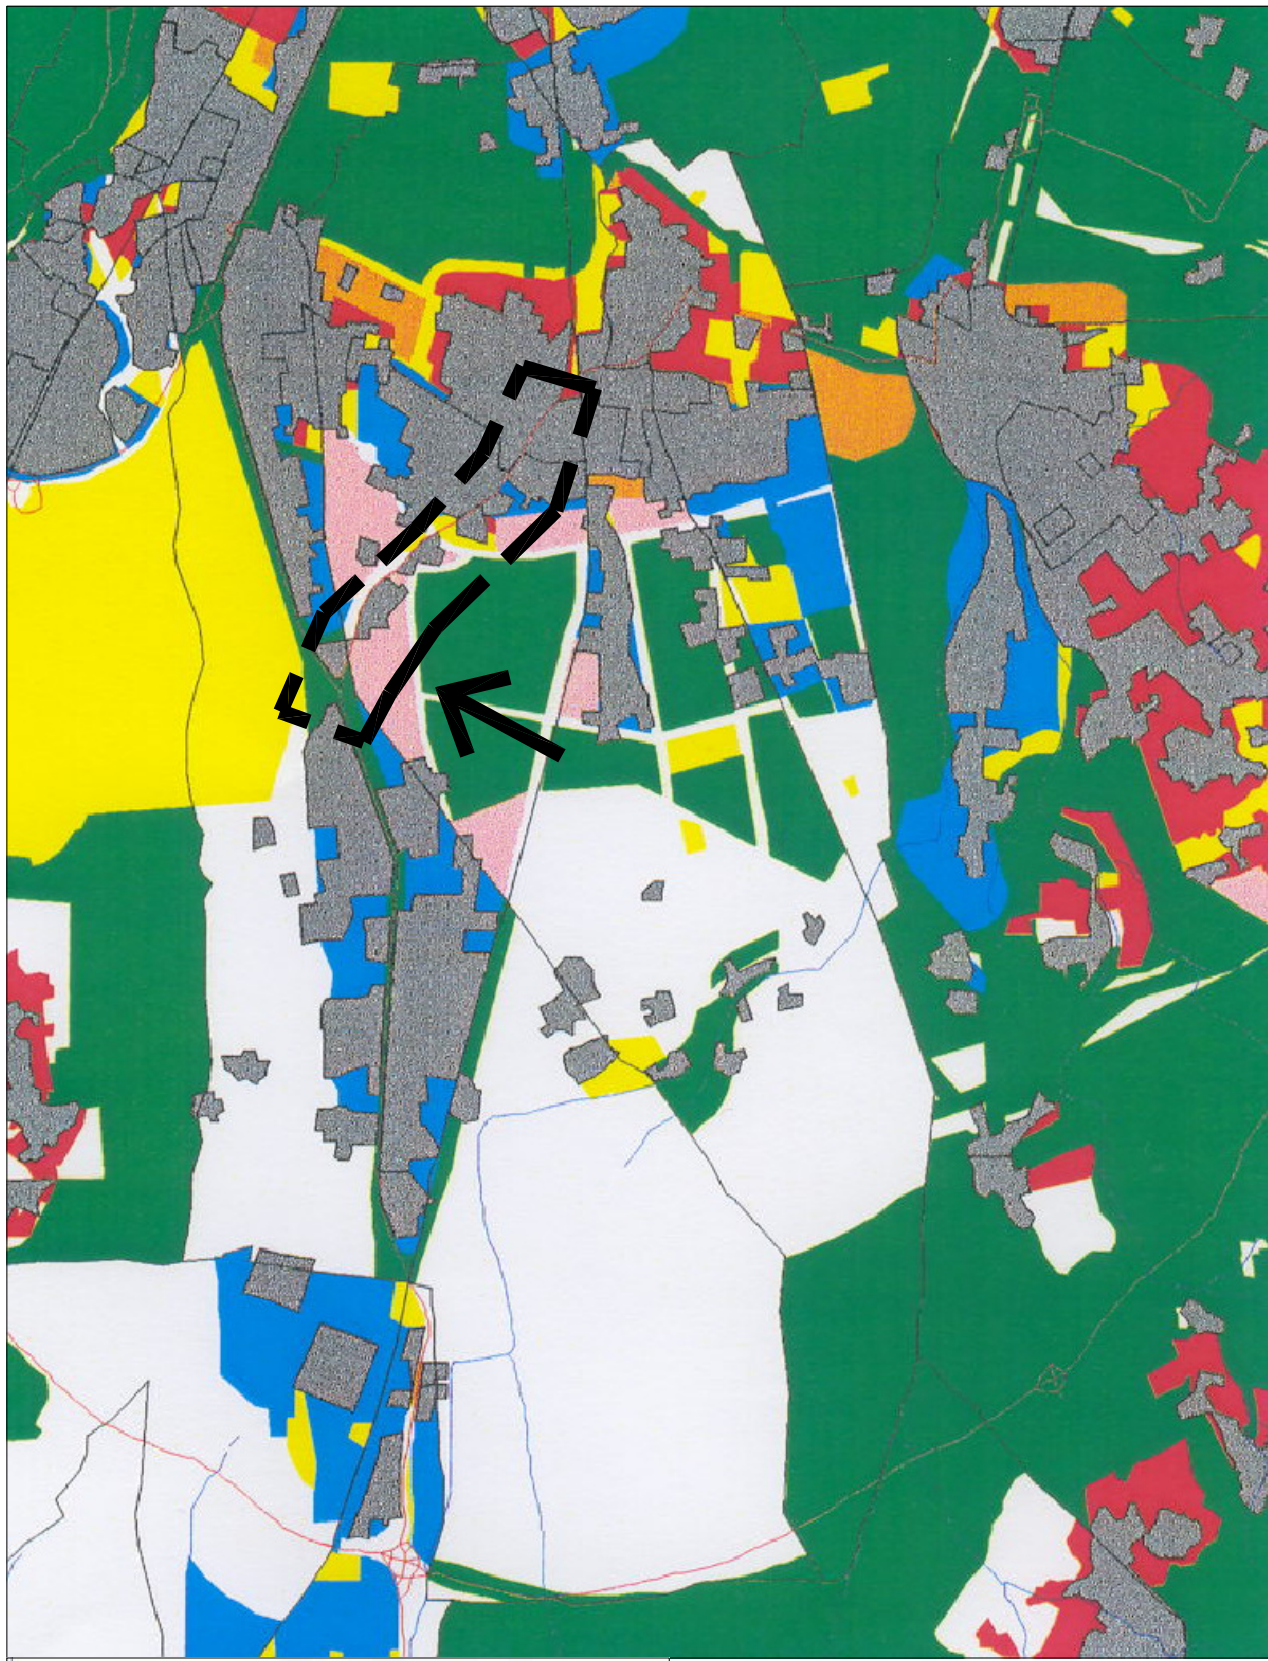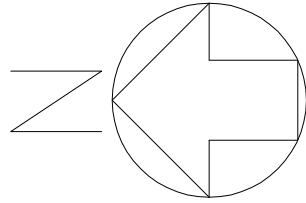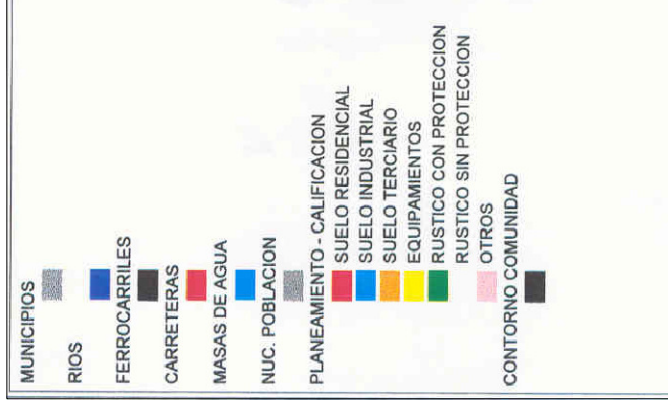

**MODIFICACIÓN PUNTUAL N° 26-2 DEL PGOU**

**TRAMO URBANO DEL CAUCE DEL BARRNCO DE LA SALETA**

**PLANO DE INFORMACIÓN:**

**SISTEMA DE INFORMACION TERRITORIAL**

**CARTOGRAFIA TEMATICA**

**PLANEAMIENTO URBÁNISTICO**

**CALIFICACIÓN**



**MARZO 2012**




LOS ARQUITECTOS

JOSE MURCIA VIDAL      JUAN M. GARCÍA LATORRE

ESCALA:

PLANO N°

**7** CT

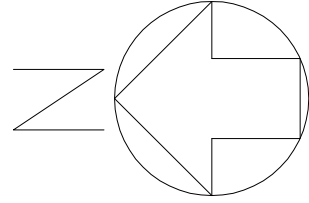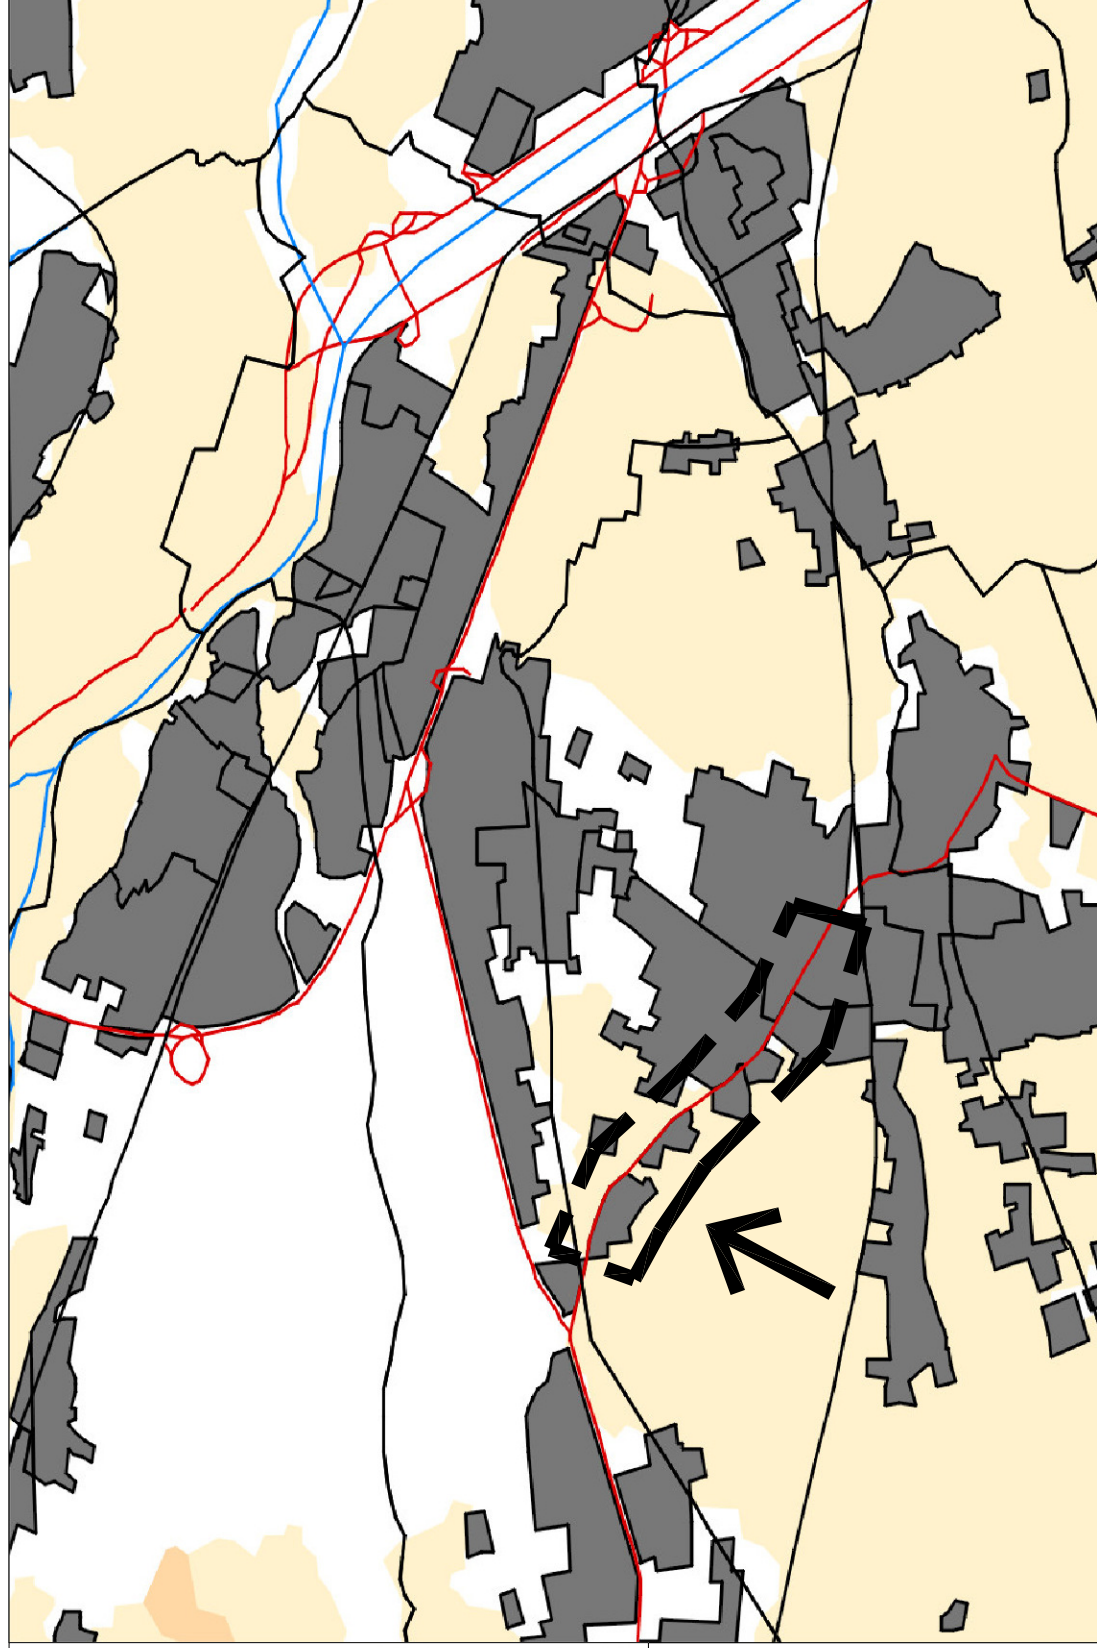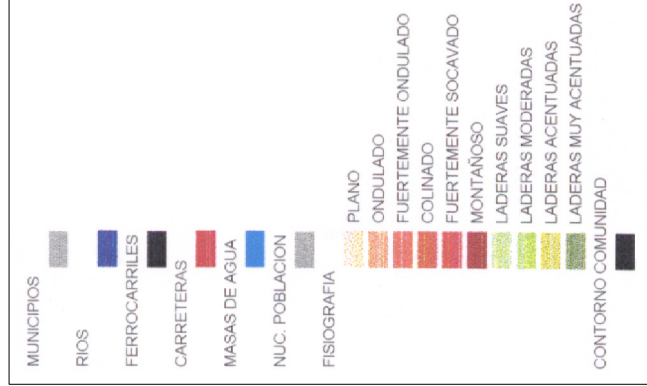

**MODIFICACIÓN PUNTUAL N° 26-2 DEL PGOU**

**TRAMO URBANO DEL CAUCE DEL BARRNCO DE LA SALETA**

**PLANO DE INFORMACIÓN:**

**SISTEMA DE INFORMACION TERRITORIAL**

**CARTOGRAFIA TEMATICA**

**FISIOGRAFÍA**



**MARZO 2012**




LOS ARQUITECTOS

JOSE MURCIA VIDAL      JUAN M. GARCÍA LATORRE

ESCALA:

PLANO N°

**8** CT

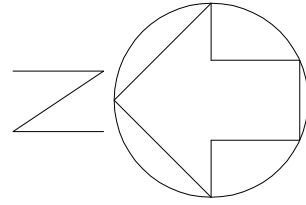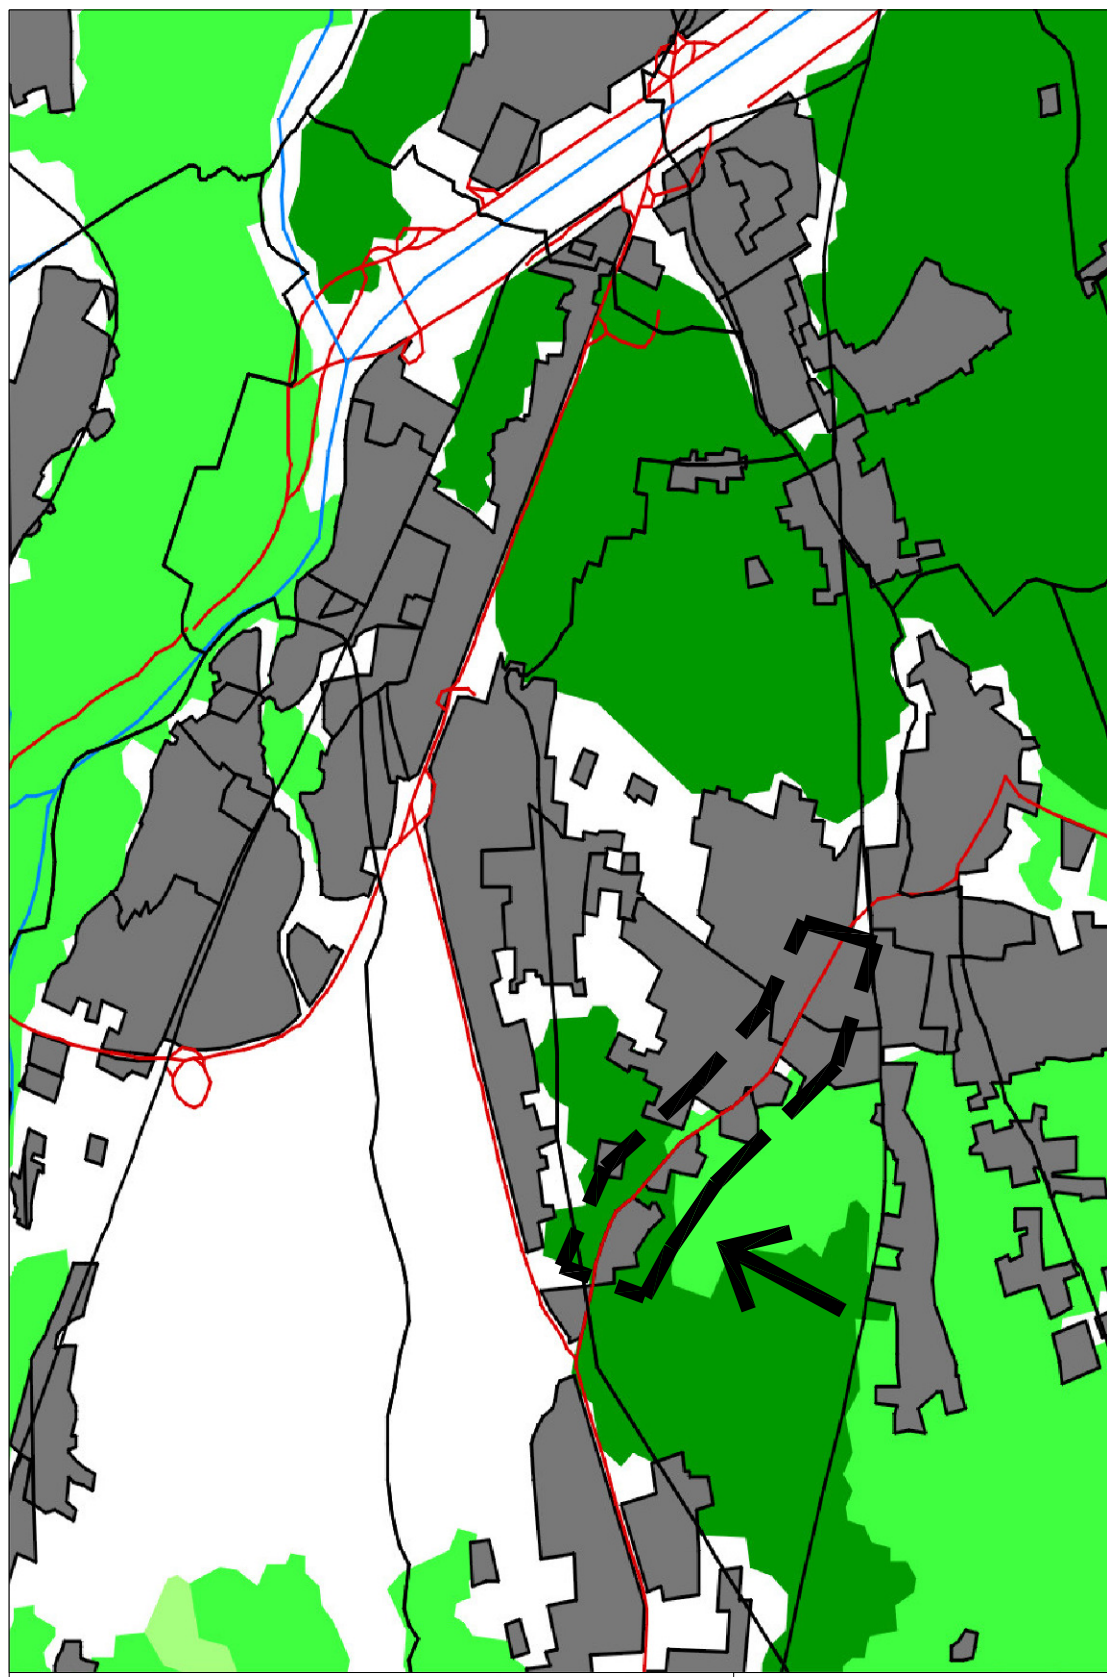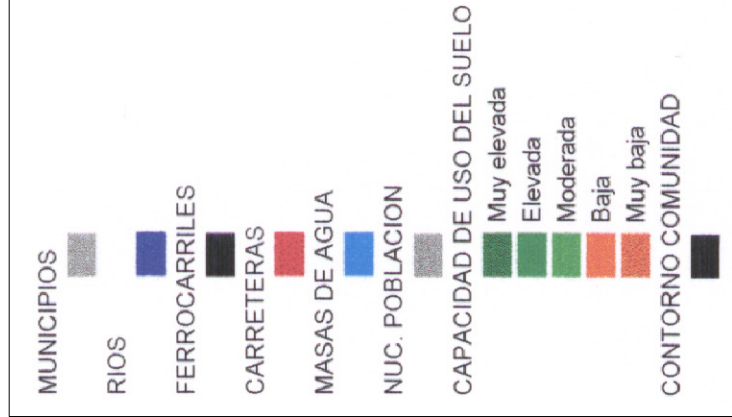

**MODIFICACIÓN PUNTUAL N° 26-2 DEL PGOU**


**TRAMO URBANO DEL CAUCE DEL BARRNCO DE LA SALETA**

**PLANO DE INFORMACIÓN:**

**SISTEMA DE INFORMACION TERRITORIAL**

**CARTOGRAFIA TEMATICA**

**CAPACIDAD DE USO DEL SUELO**

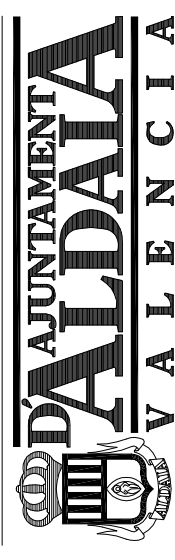

**MARZO 2012**




LOS ARQUITECTOS

JOSE MURCIA VIDAL      JUAN M. GARCÍA LATORRE

ESCALA:

PLANO N°

**9** CT

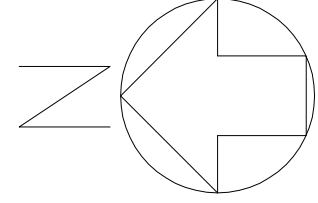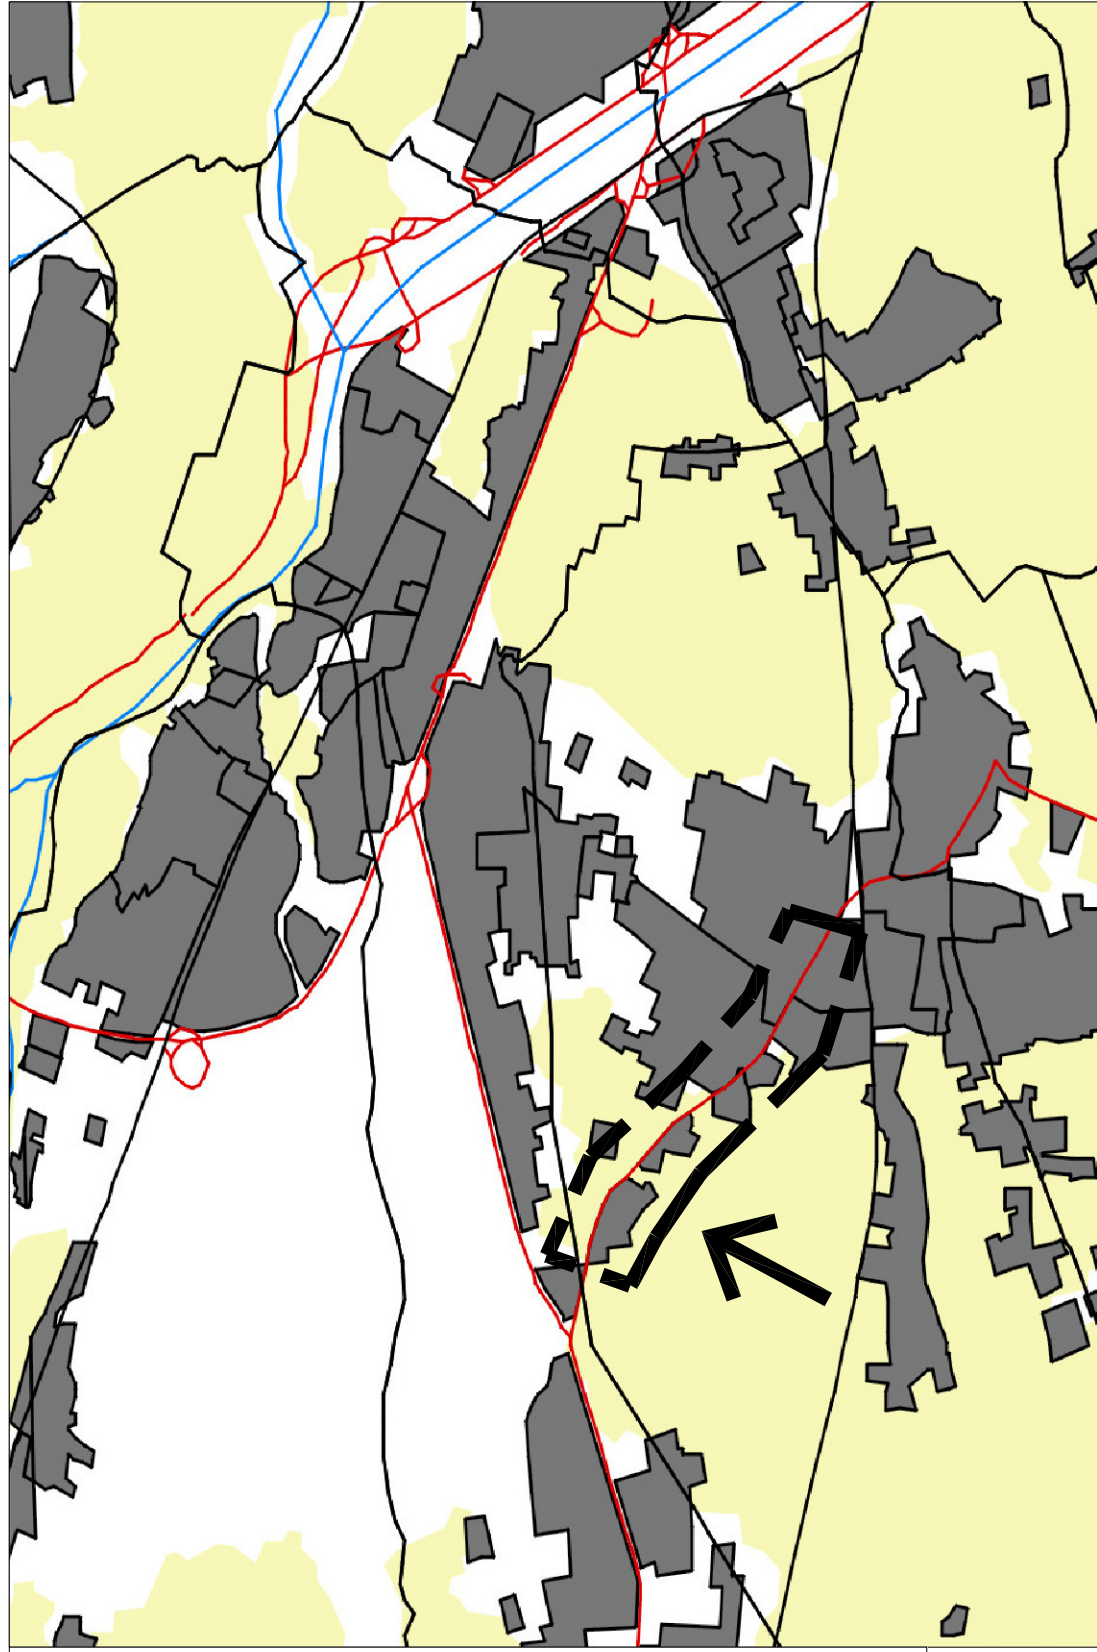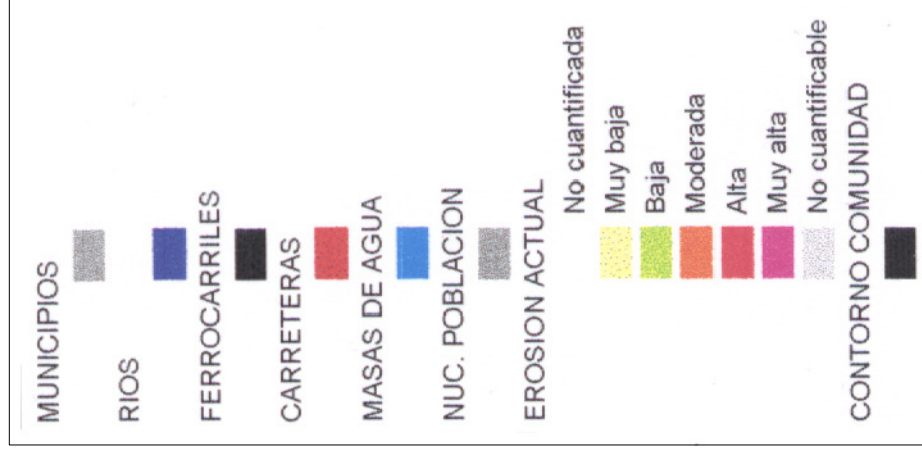

MODIFICACIÓN PUNTUAL N° 26-2 DEL PGOU  
TRAMO URBANO DEL CAUCE DEL BARRNCO DE LA SALETA

PLANO DE INFORMACIÓN:  
**SISTEMA DE INFORMACION TERRITORIAL**  
**CARTOGRAFIA TEMATICA**  
**EROSIÓN ACTUAL**






**MARZO 2012**  
LOS ARQUITECTOS

JOSE MURCIA VIDAL    JUAN M. GARCÍA LATORRE


ESCALA:

PLANO N°  
**10 CT**

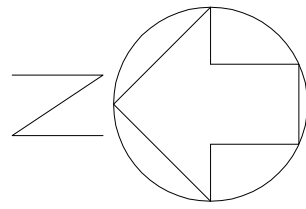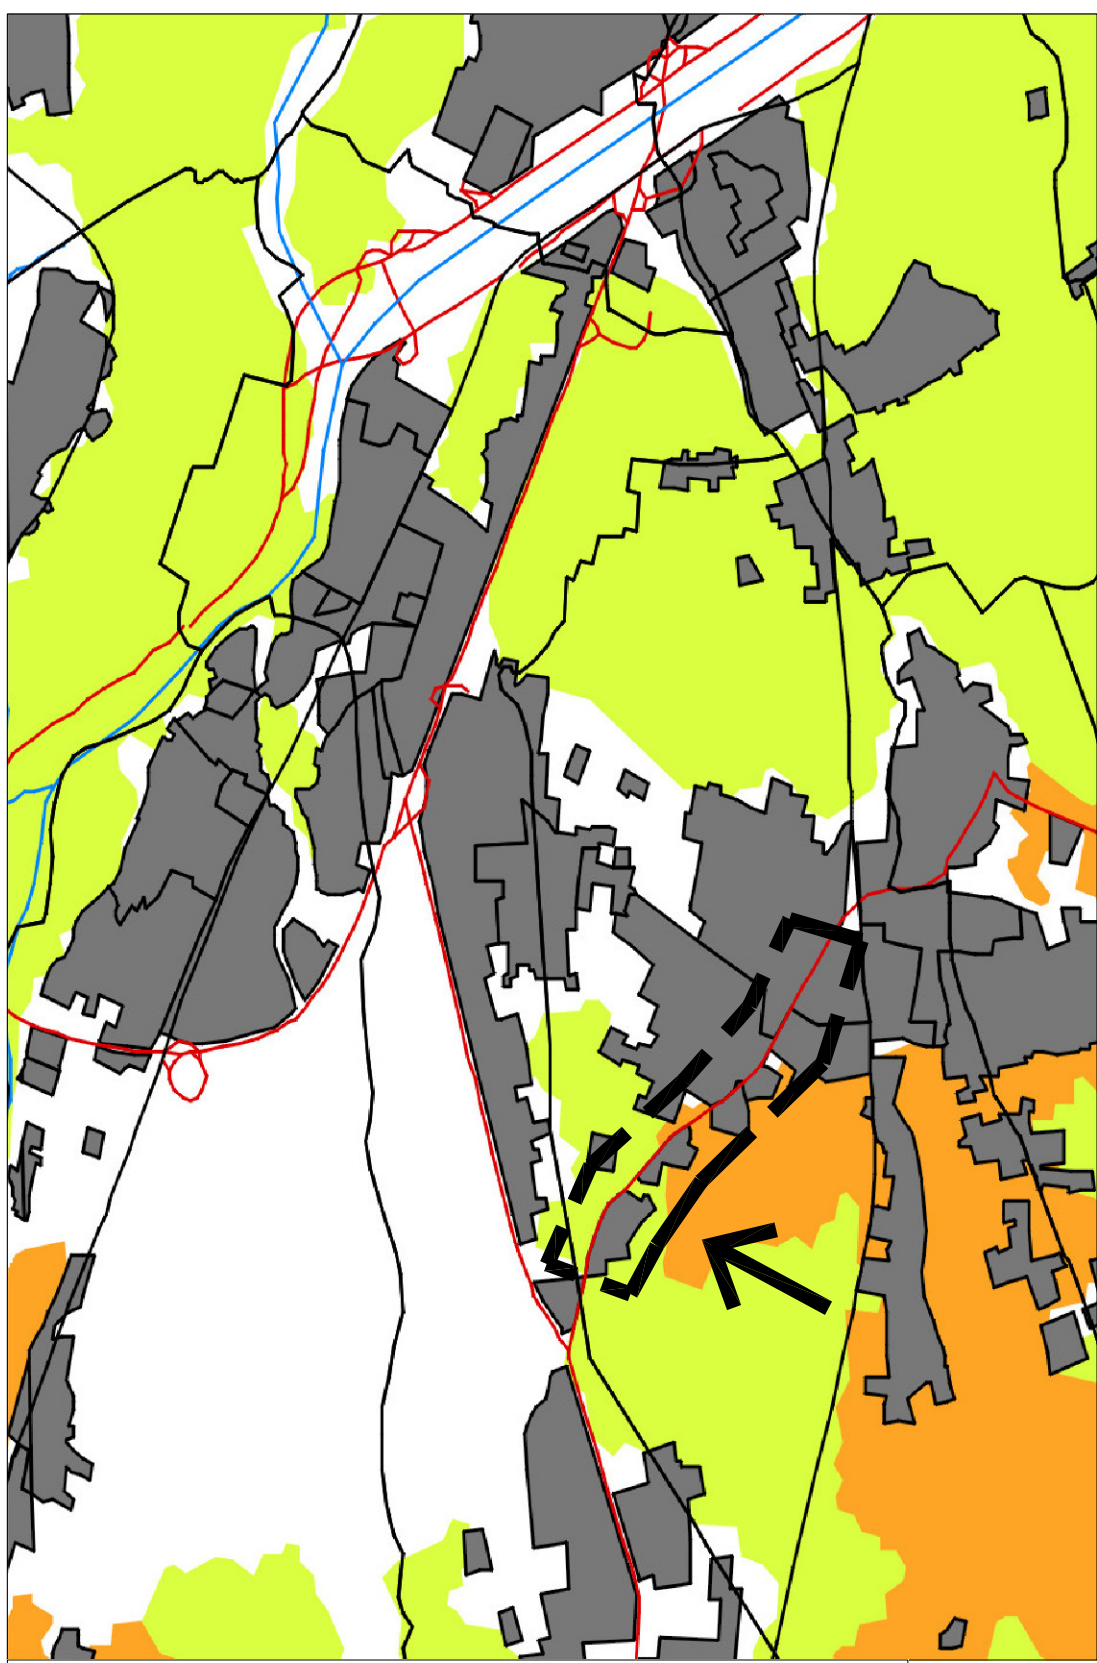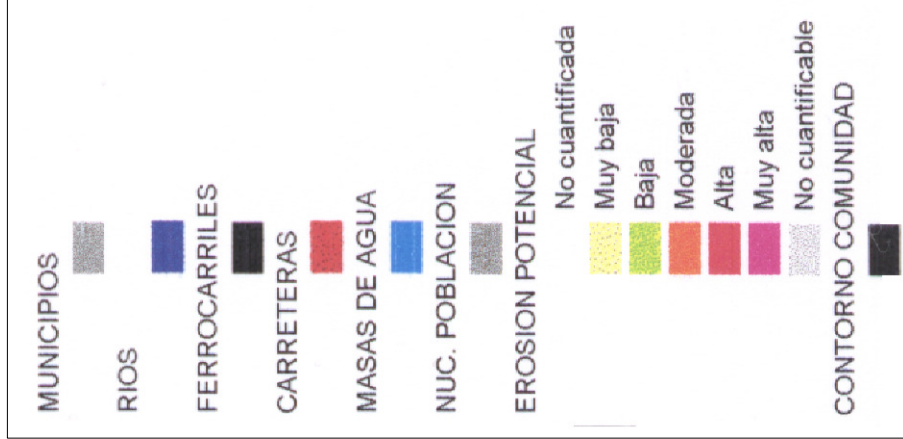

**MODIFICACIÓN PUNTUAL N° 26-2 DEL PGOU**  
**TRAMO URBANO DEL CAUCE DEL BARRNCO DE LA SALETA**

**PLANO DE INFORMACIÓN:**  
**SISTEMA DE INFORMACION TERRITORIAL**  
**CARTOGRAFIA TEMATICA**  
**EROSIÓN POTENCIAL**

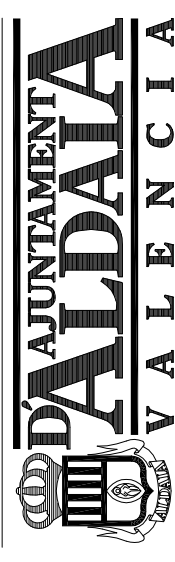

**MARZO 2012**  
**LOS ARQUITECTOS**

JOSE MURCIA VIDAL      JUAN M. GARCÍA LATORRE

ESCALA:

PLANO N°

**11 CT**