

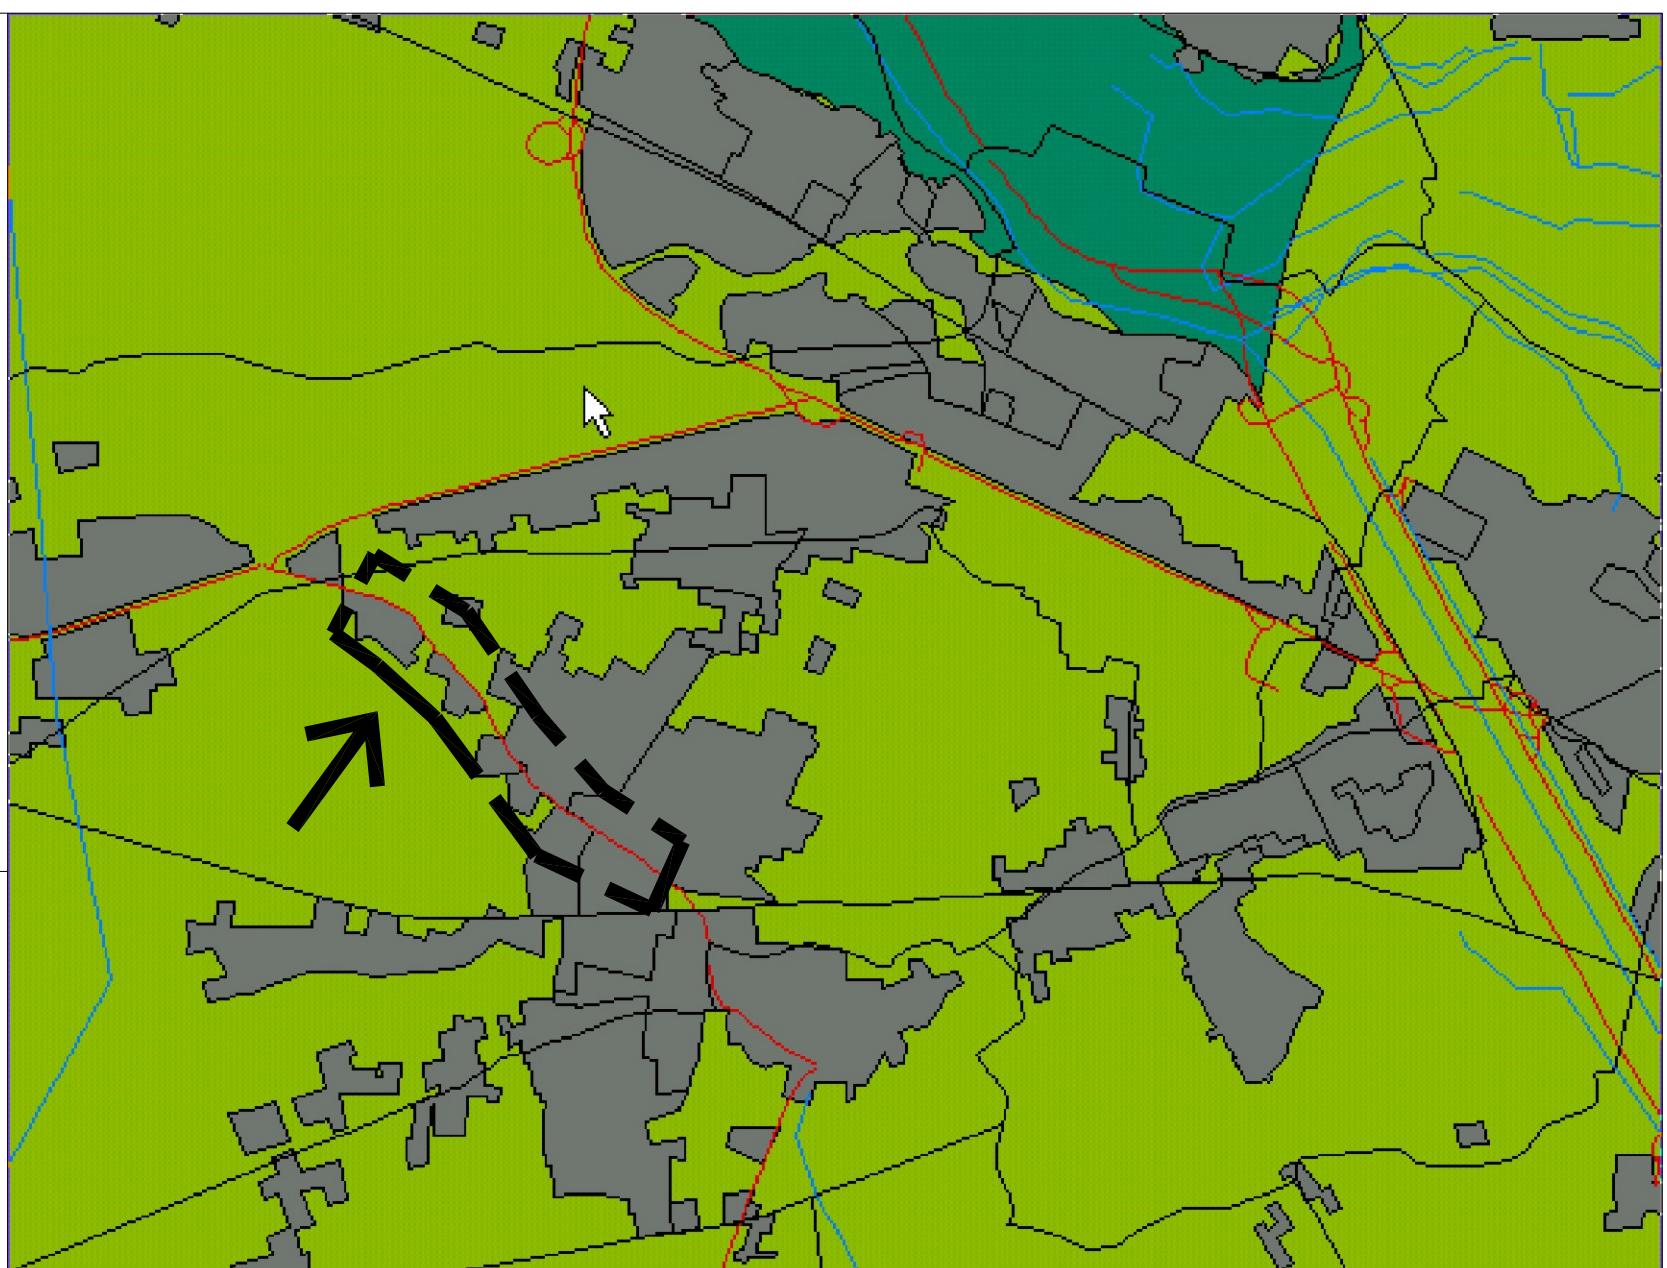


**MODIFICACIÓN PUNTUAL N° 26-2 DEL PGOU
TRAMO URBANO DEL CAUCE DEL BARRNCO DE LA SALETA**

**PLANO DE INFORMACIÓN:
SISTEMA DE INFORMACION TERRITORIAL
CARTOGRAFIA TEMATICA
RIESGO DE INUNDACIONES**

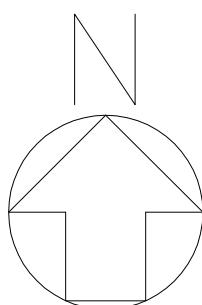

MARZO 2012
LOS ARQUITECTOS
JOSE MURCIA VIDAL JUAN M. GARCÍA LATORRE
ESCALA: PLAN N° 1 CT



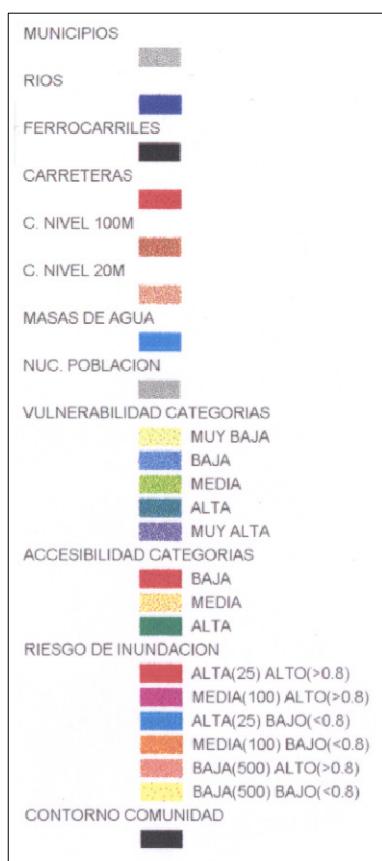


**MODIFICACIÓN PUNTUAL N° 26-2 DEL PGOU
TRAMO URBANO DEL CAUCE DEL BARRNCO DE LA SALETA**

**PLANO DE INFORMACIÓN:
SISTEMA DE INFORMACION TERRITORIAL
CARTOGRAFIA TEMATICA
CONTAMINACIÓN AGUAS SUBTERRANEAS**



MARZO 2012
LOS ARQUITECTOS
JOSE MURCIA VIDAL JUAN M. GARCÍA LATORRE
ESCALA: PLAN N° 2 CT

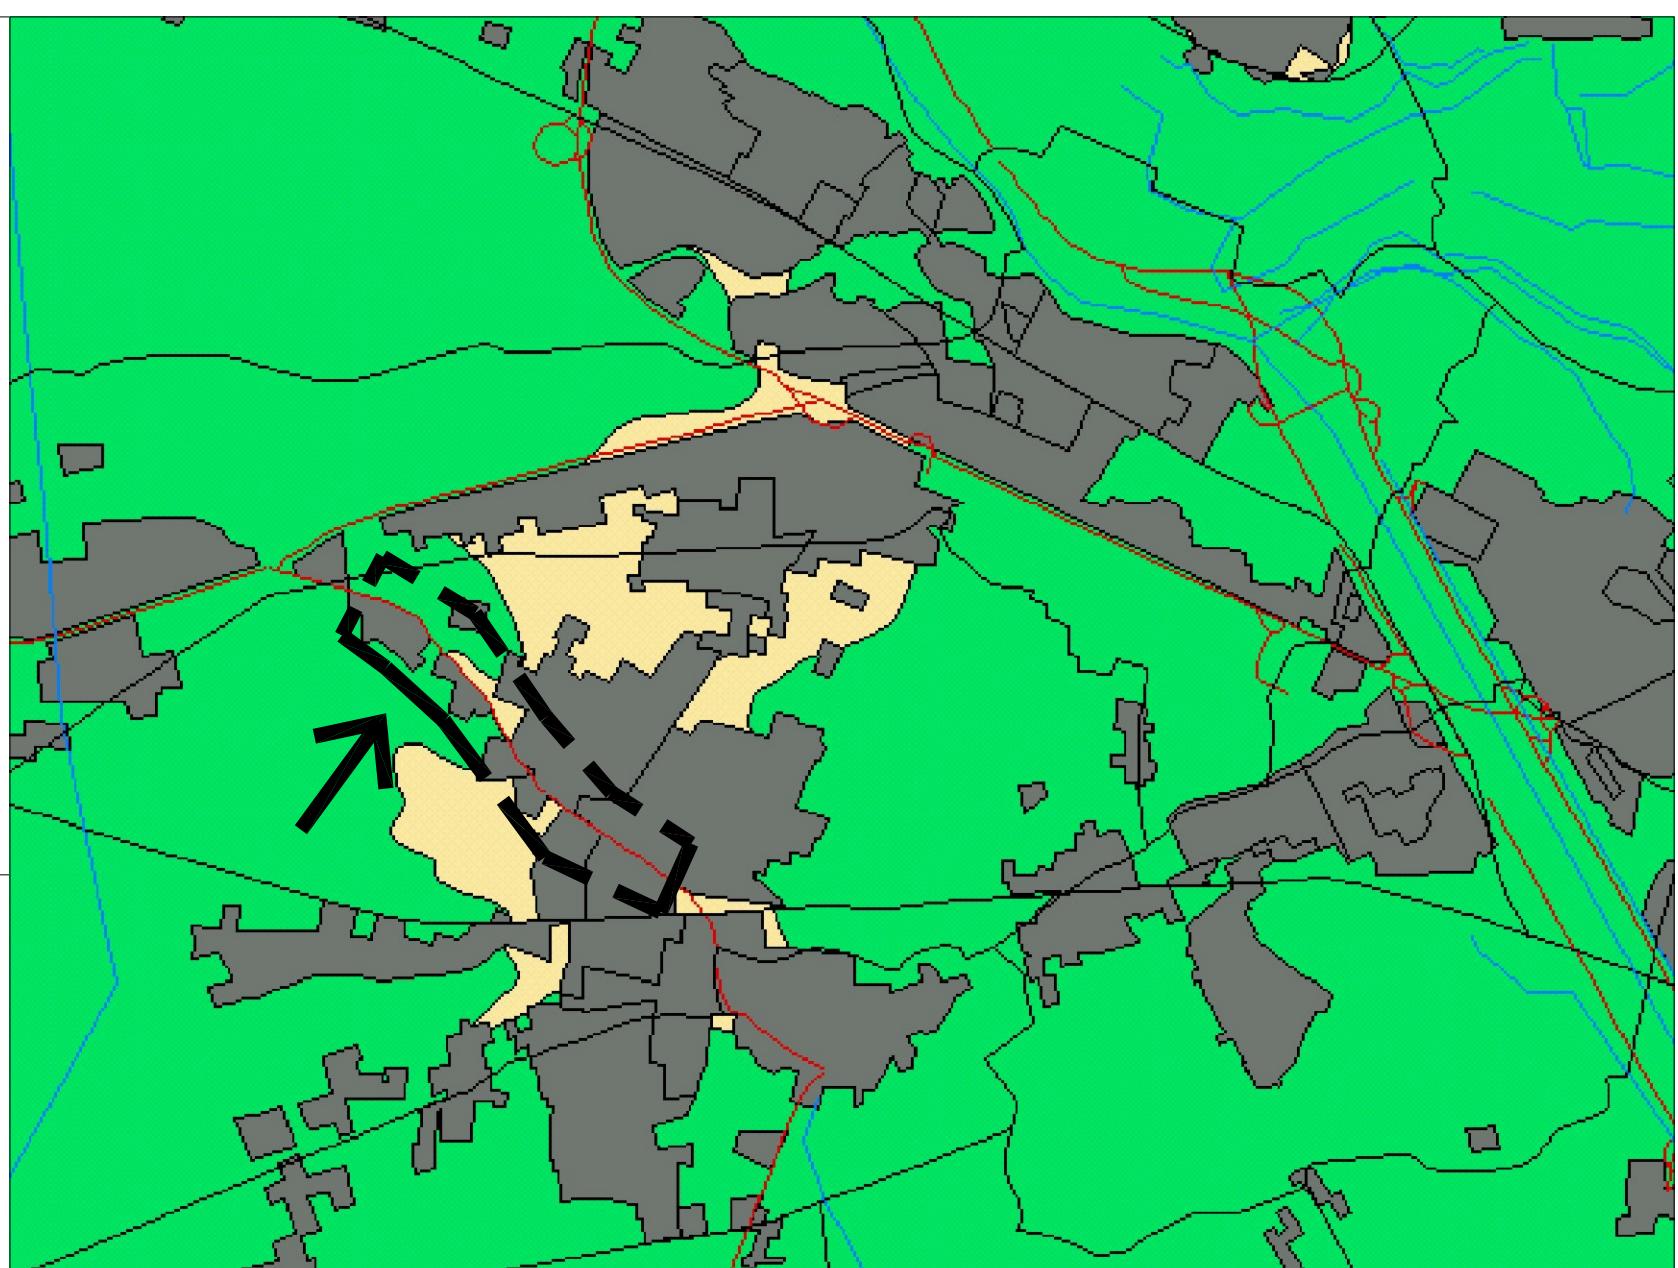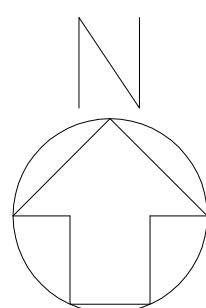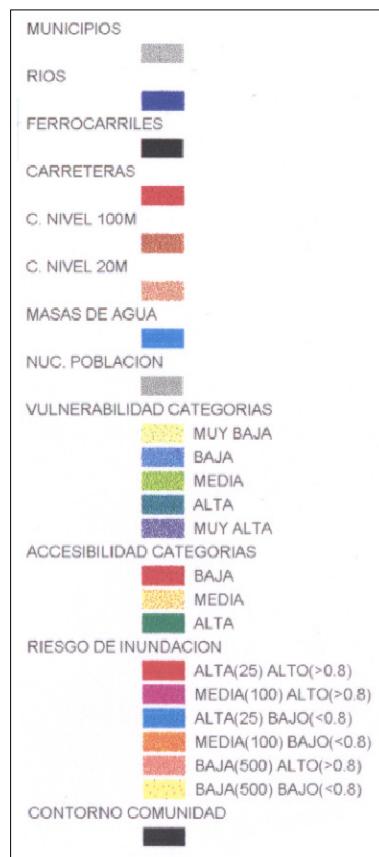

**MODIFICACIÓN PUNTUAL N° 26-2 DEL PGOU
TRAMO URBANO DEL CAUCE DEL BARRNCO DE LA SALETA**

**PLANO DE INFORMACIÓN:
SISTEMA DE INFORMACION TERRITORIAL
CARTOGRAFIA TEMATICA
ACCESIBILIDAD RECURSOS HÍDRICOS**




MARZO 2012
LOS ARQUITECTOS

JOSE MURCIA VIDAL JUAN M. GARCÍA LATORRE

ESCALA:

PLANO N°

3 CT

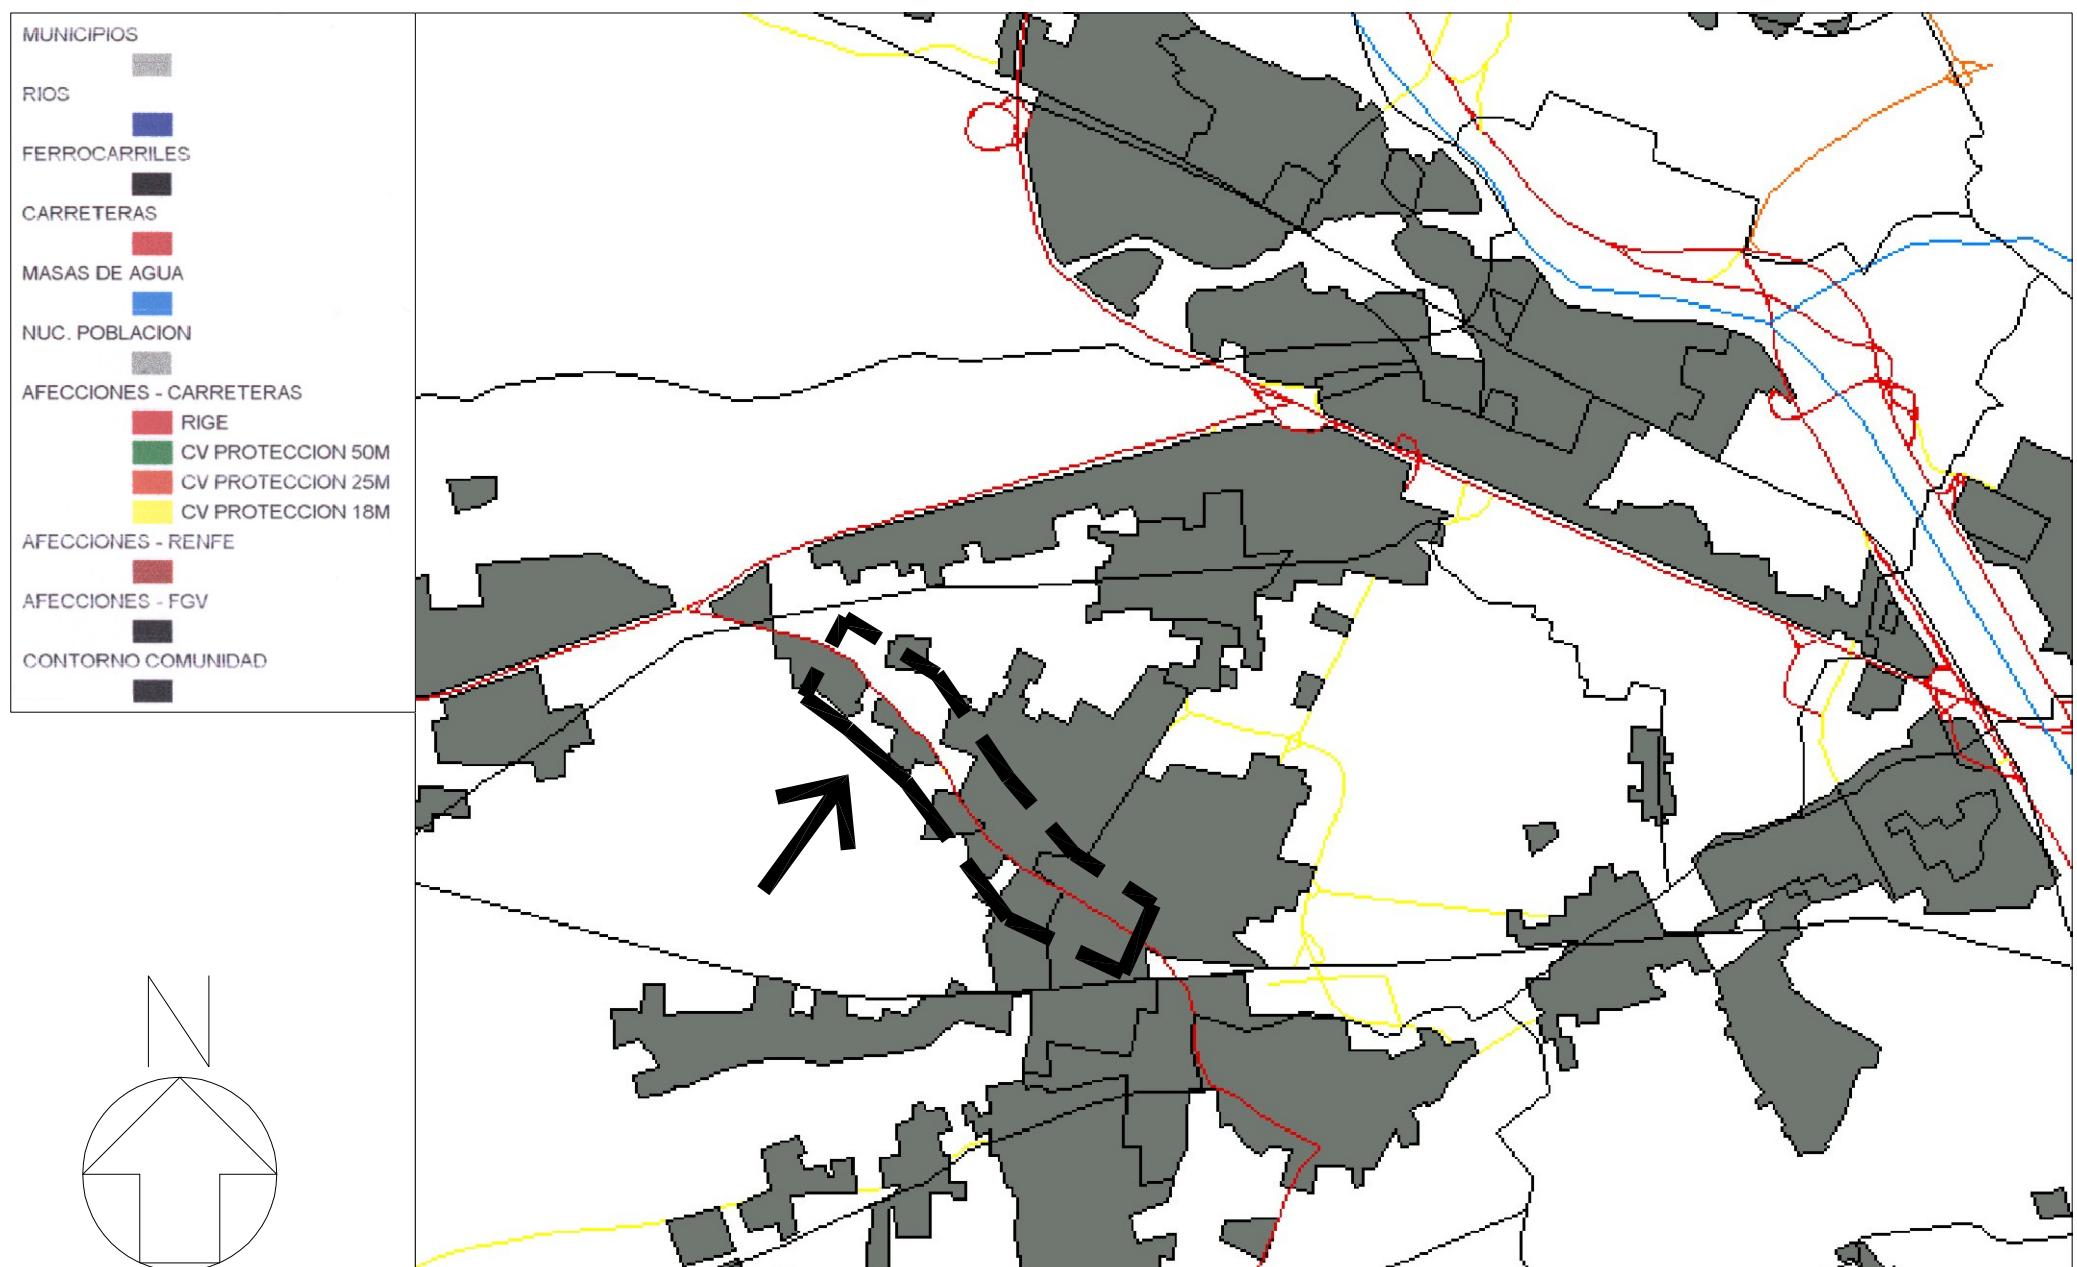

MODIFICACIÓN PUNTUAL N° 26-2 DEL PGOU
TRAMO URBANO DEL CAUCE DEL BARRANCO DE LA SALETA

PLANO DE INFORMACIÓN:
SISTEMA DE INFORMACIÓN TERRITORIAL
CARTOGRAFÍA TEMÁTICA
AFFECCIONES PLANIFICACIÓN URBANÍSTICA





MARZO 2012
LOS ARQUITECTOS

JOSE MURCIA VIDAL JUAN M. GARCÍA LATORRE

ESCALA:

PLAN N°

4 CT

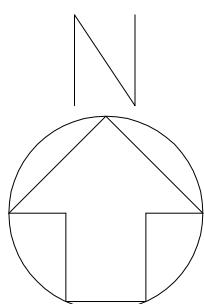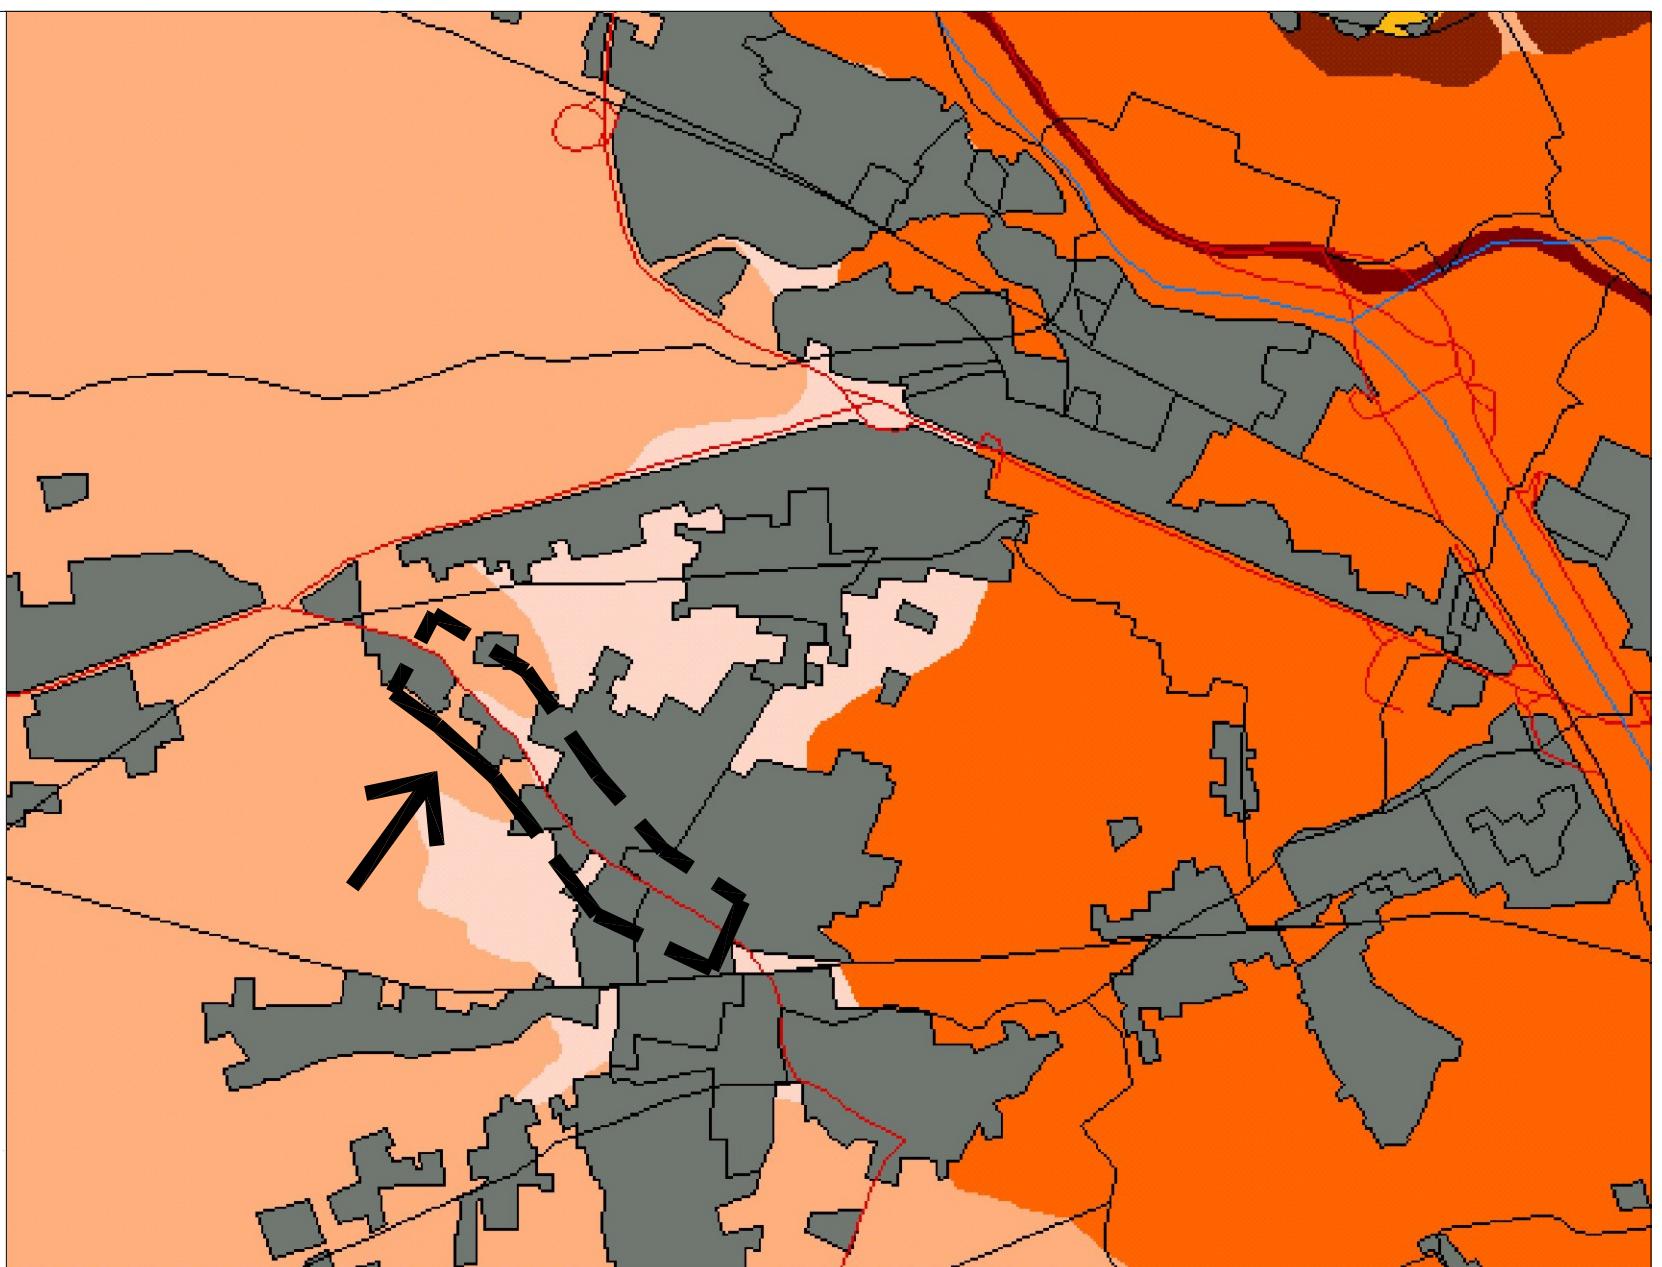

**MODIFICACIÓN PUNTUAL N° 26-2 DEL PGOU
TRAMO URBANO DEL CAUCE DEL BARRNCO DE LA SALETA**

**PLANO DE INFORMACIÓN:
SISTEMA DE INFORMACION TERRITORIAL
CARTOGRAFIA TEMATICA
LITOLOGÍA**






MARZO 2012
LOS ARQUITECTOS

JOSE MURCIA VIDAL JUAN M. GARCÍA LATORRE

ESCALA:

PLANO N°

5 CT

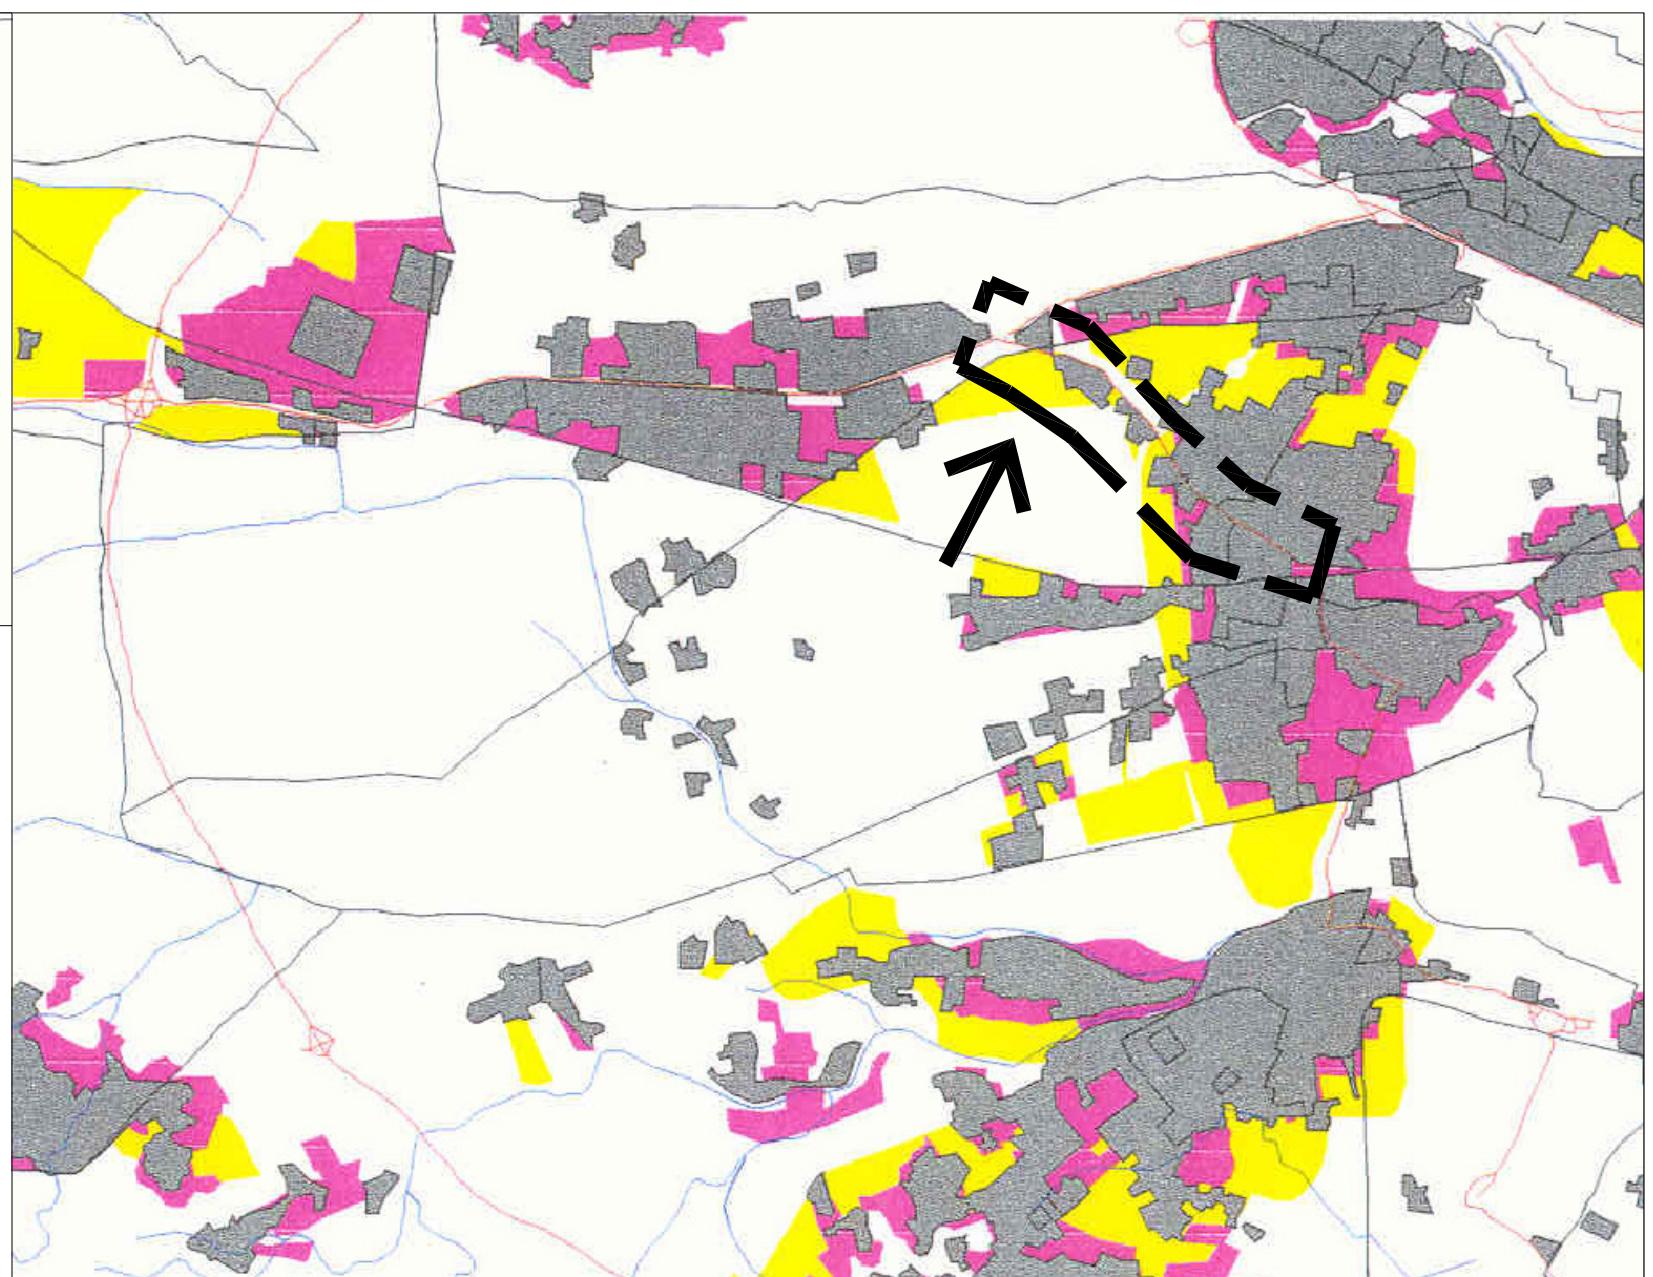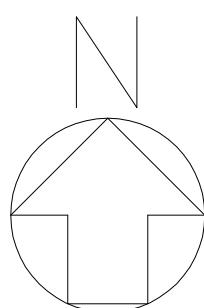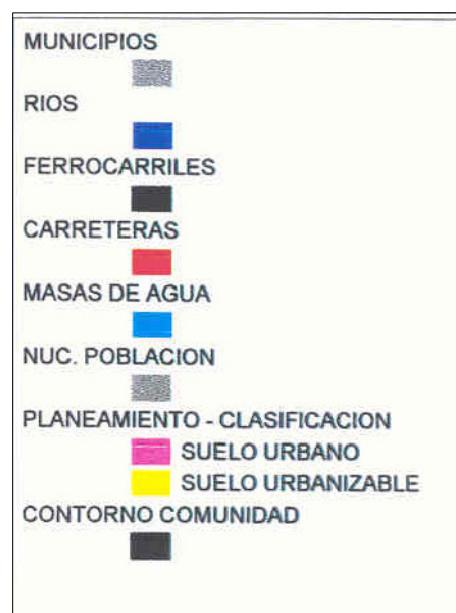

**MODIFICACIÓN PUNTUAL N° 26-2 DEL PGOU
TRAMO URBANO DEL CAUCE DEL BARRNCO DE LA SALETA**

**PLANO DE INFORMACIÓN:
SISTEMA DE INFORMACION TERRITORIAL
CARTOGRAFIA TEMATICA
PLANEAMIENTO URBÁNISTICO
CLASIFICACIÓN**





MARZO 2012
LOS ARQUITECTOS

JOSE MURCIA VIDAL JUAN M. GARCÍA LATORRE

ESCALA:

PLAN N°

6 CT

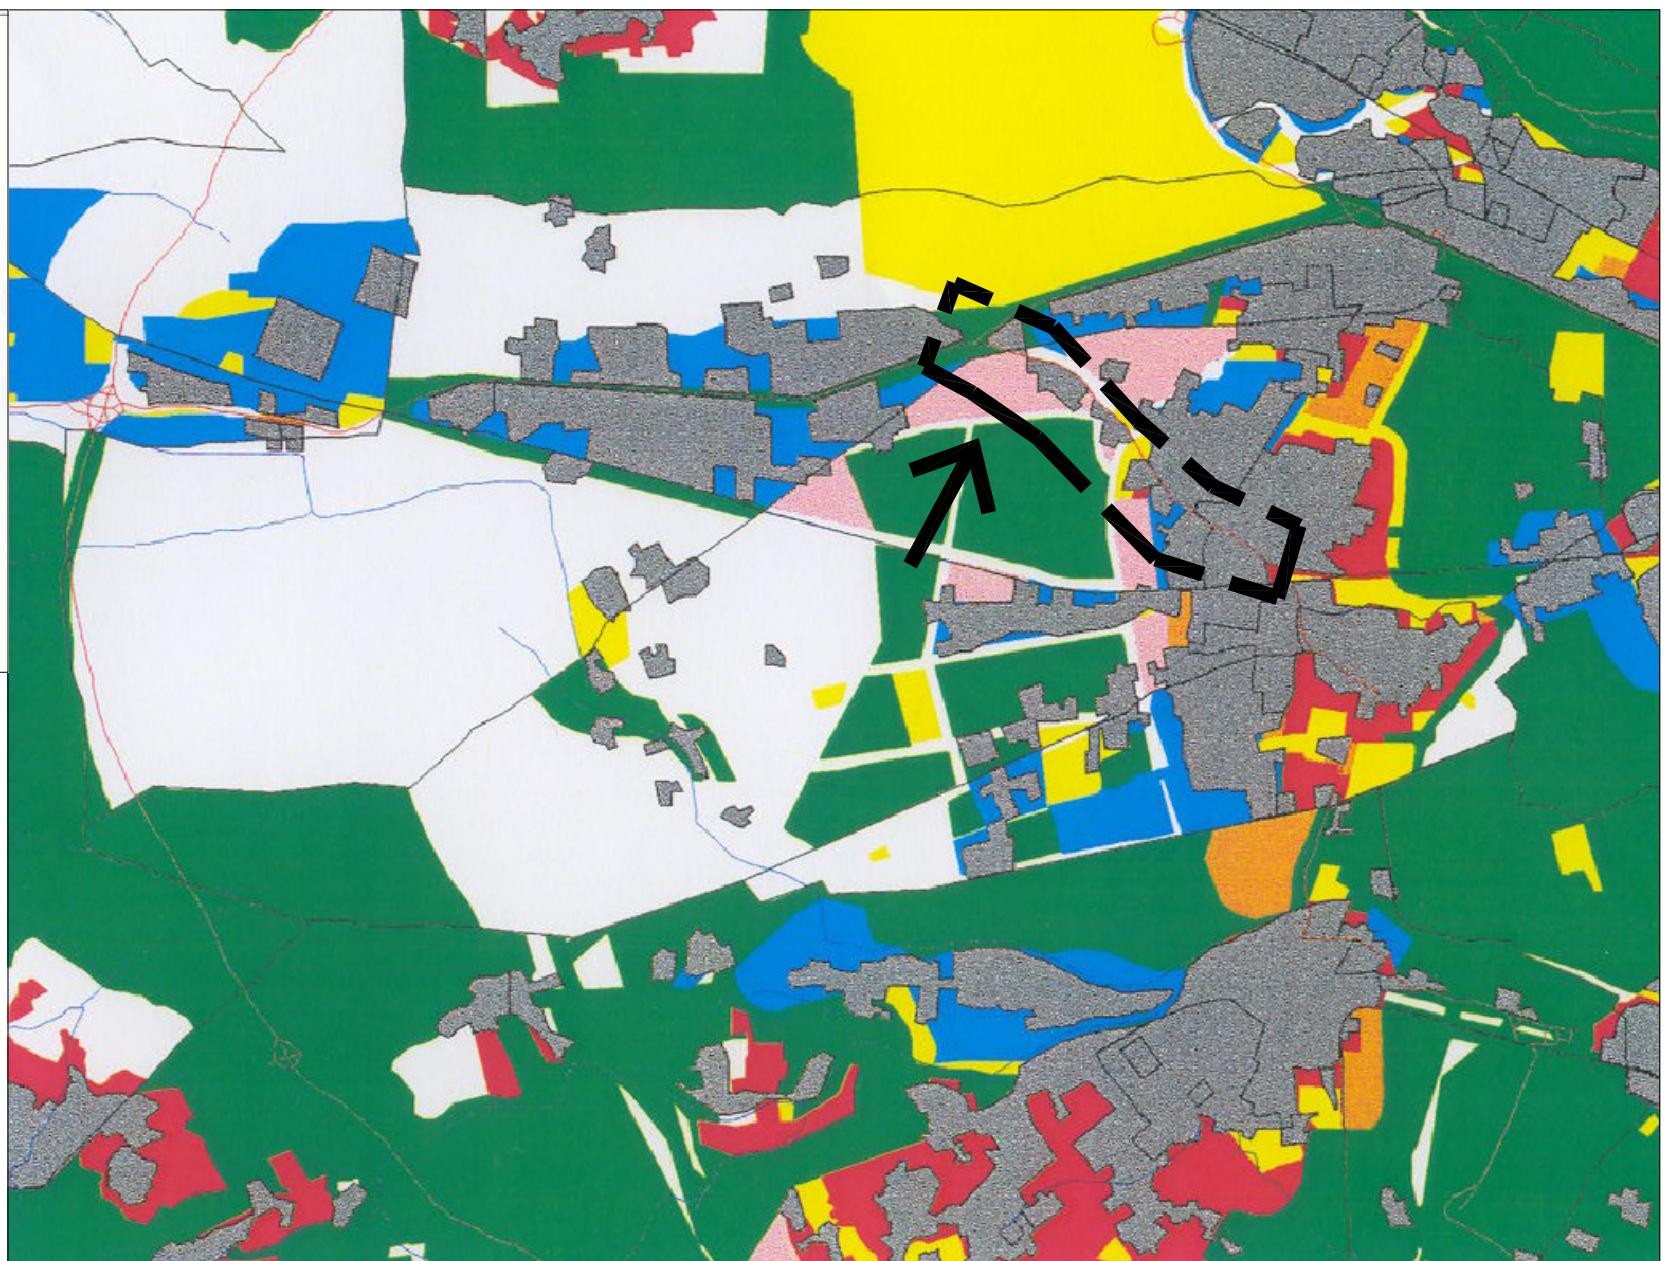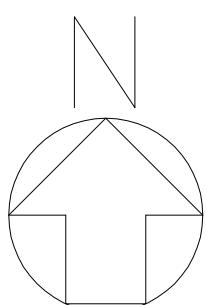


**MODIFICACIÓN PUNTUAL N° 26-2 DEL PGOU
TRAMO URBANO DEL CAUCE DEL BARRNCO DE LA SALETA**

**PLANO DE INFORMACIÓN:
SISTEMA DE INFORMACION TERRITORIAL
CARTOGRAFIA TEMATICA
PLANEAMIENTO URBÁNISTICO
CALIFICACIÓN**



MARZO 2012
LOS ARQUITECTOS
JOSE MURCIA VIDAL JUAN M. GARCÍA LATORRE
ESCALA: PLAN N° 7 CT


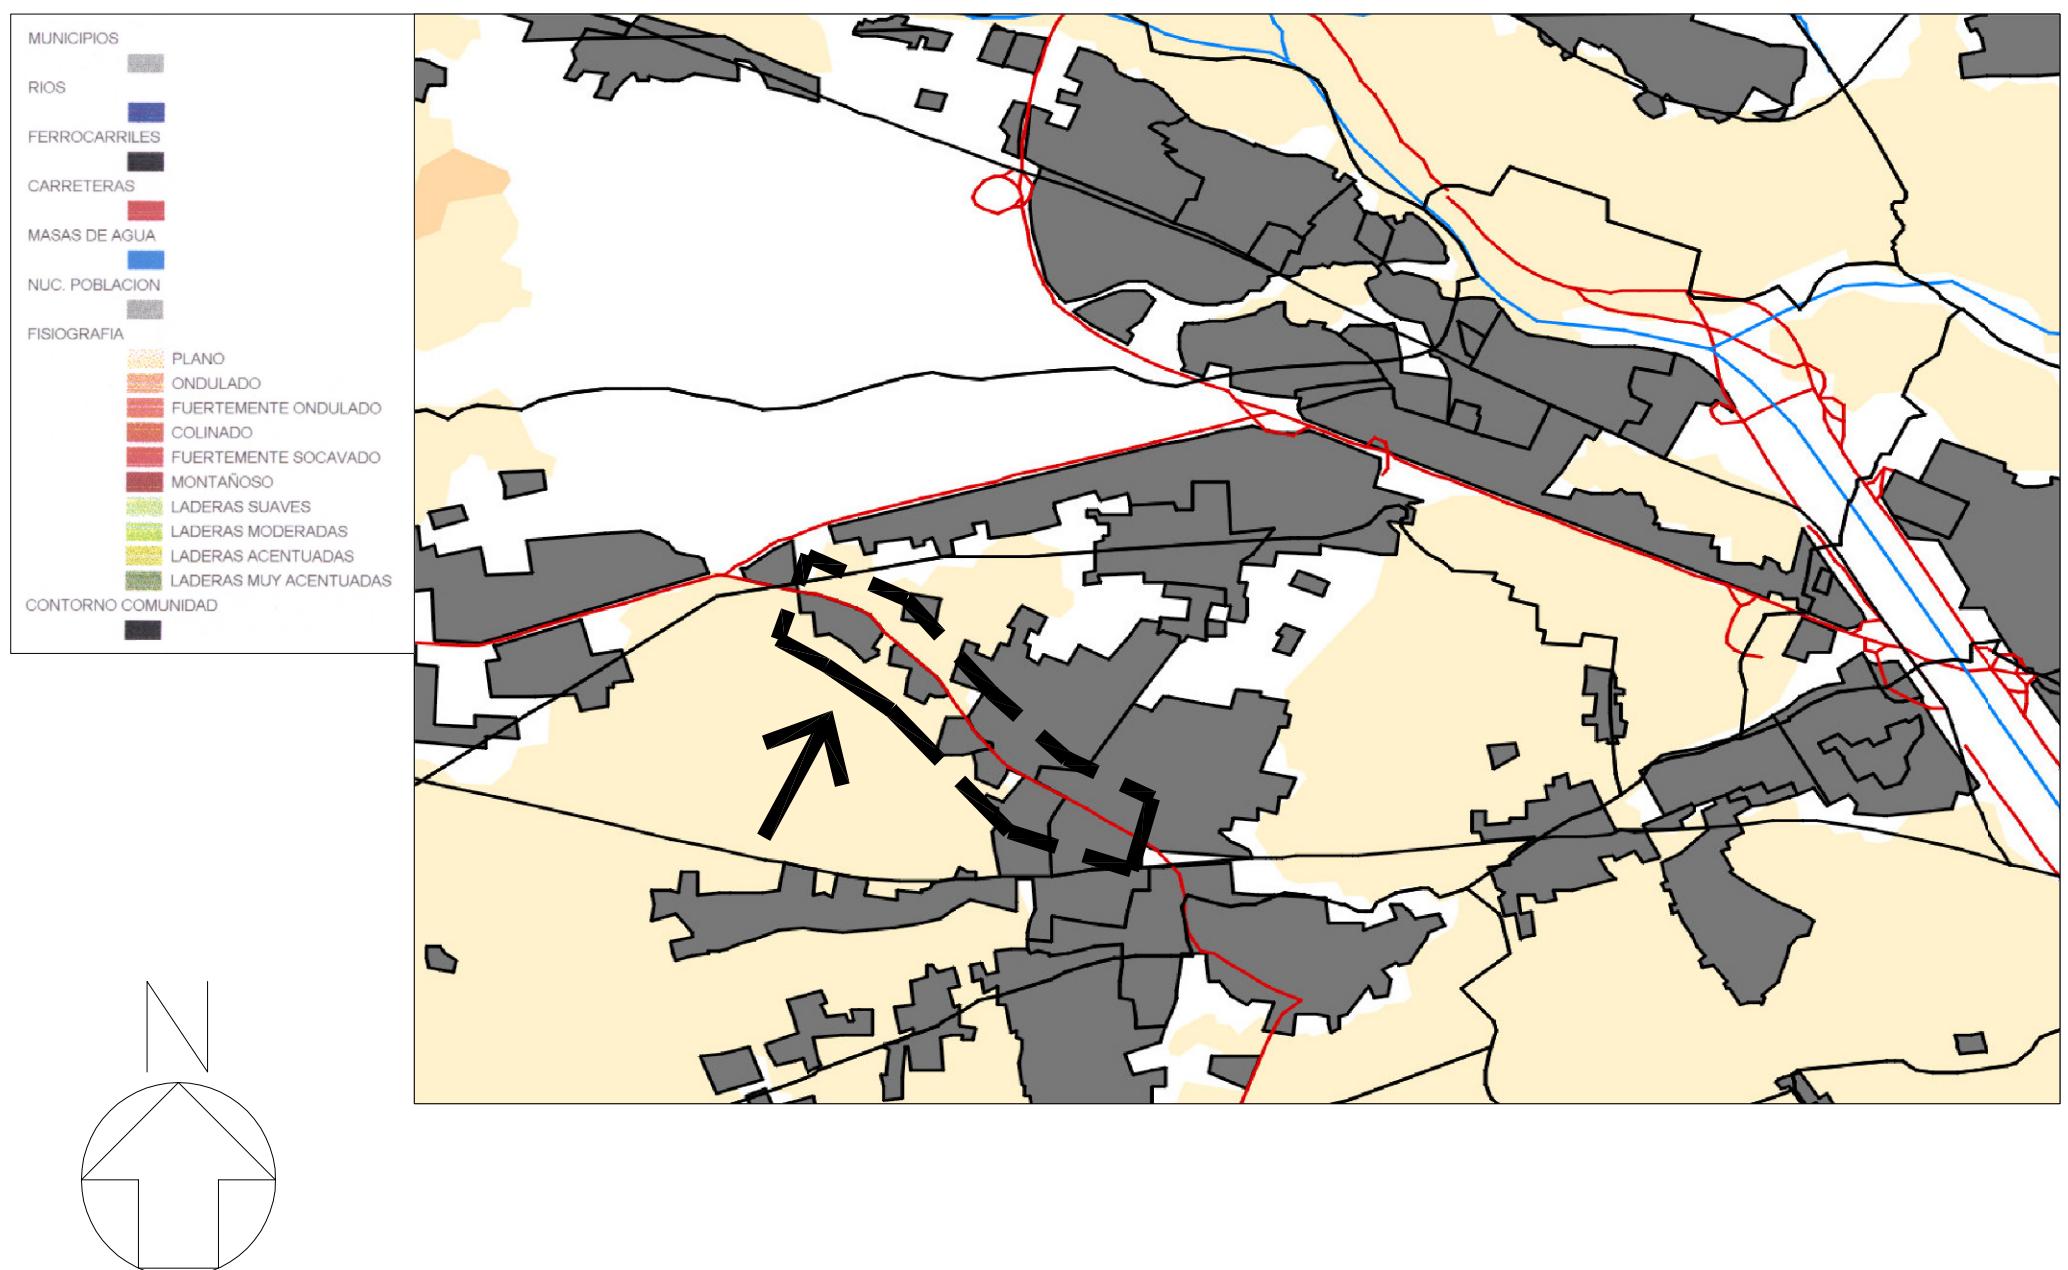


**MODIFICACIÓN PUNTUAL N° 26-2 DEL PGOU
TRAMO URBANO DEL CAUCE DEL BARRNCO DE LA SALETA**

**PLANO DE INFORMACIÓN:
SISTEMA DE INFORMACION TERRITORIAL
CARTOGRAFIA TEMATICA
FISIOGRAFÍA**



MARZO 2012
LOS ARQUITECTOS
JOSE MURCIA VIDAL JUAN M. GARCÍA LATORRE
ESCALA: PLANº 8 CT

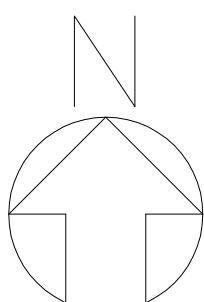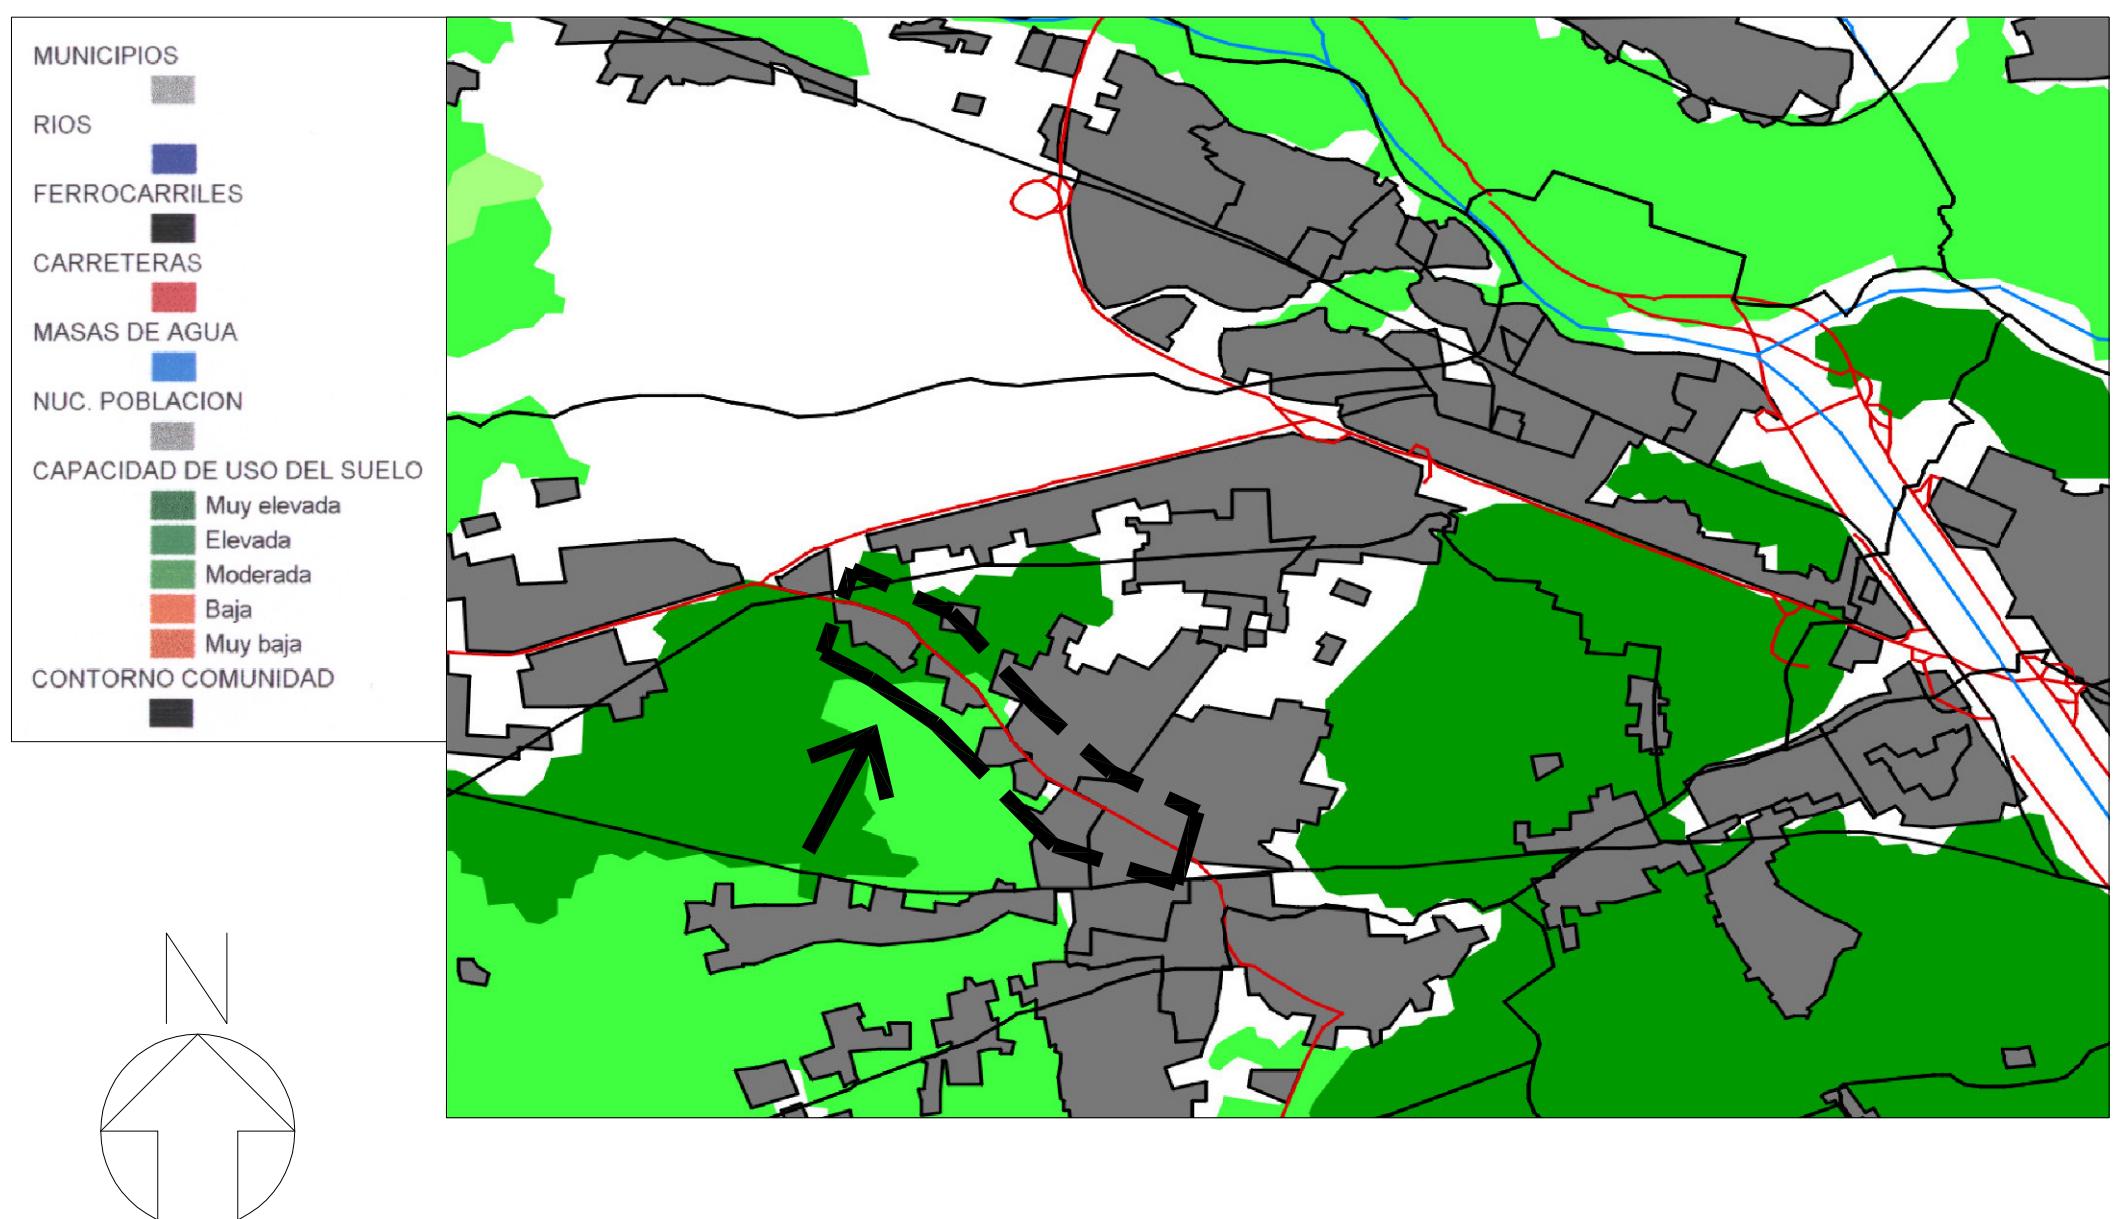

MODIFICACIÓN PUNTUAL N° 26-2 DEL PGOU
TRAMO URBANO DEL CAUCE DEL BARRANCO DE LA SALETA

PLANO DE INFORMACIÓN:
SISTEMA DE INFORMACIÓN TERRITORIAL
CARTOGRAFÍA TEMÁTICA
CAPACIDAD DE USO DEL SUELO




MARZO 2012
LOS ARQUITECTOS

JOSE MURCIA VIDAL JUAN M. GARCÍA LATORRE

ESCALA:

PLANO N°

9 CT

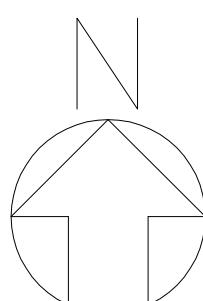

MODIFICACIÓN PUNTUAL N° 26-2 DEL PGOU
TRAMO URBANO DEL CAUCE DEL BARRANCO DE LA SALETA

PLANO DE INFORMACIÓN:

SISTEMA DE INFORMACION TERRITORIAL
CARTOGRAFIA TEMATICA
EROSIÓN ACTUAL





MARZO 2012
LOS ARQUITECTOS

JOSE MURCIA VIDAL JUAN M. GARCÍA LATORRE

ESCALA:

PLANO N°

10 CT

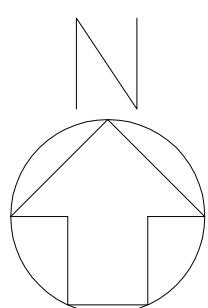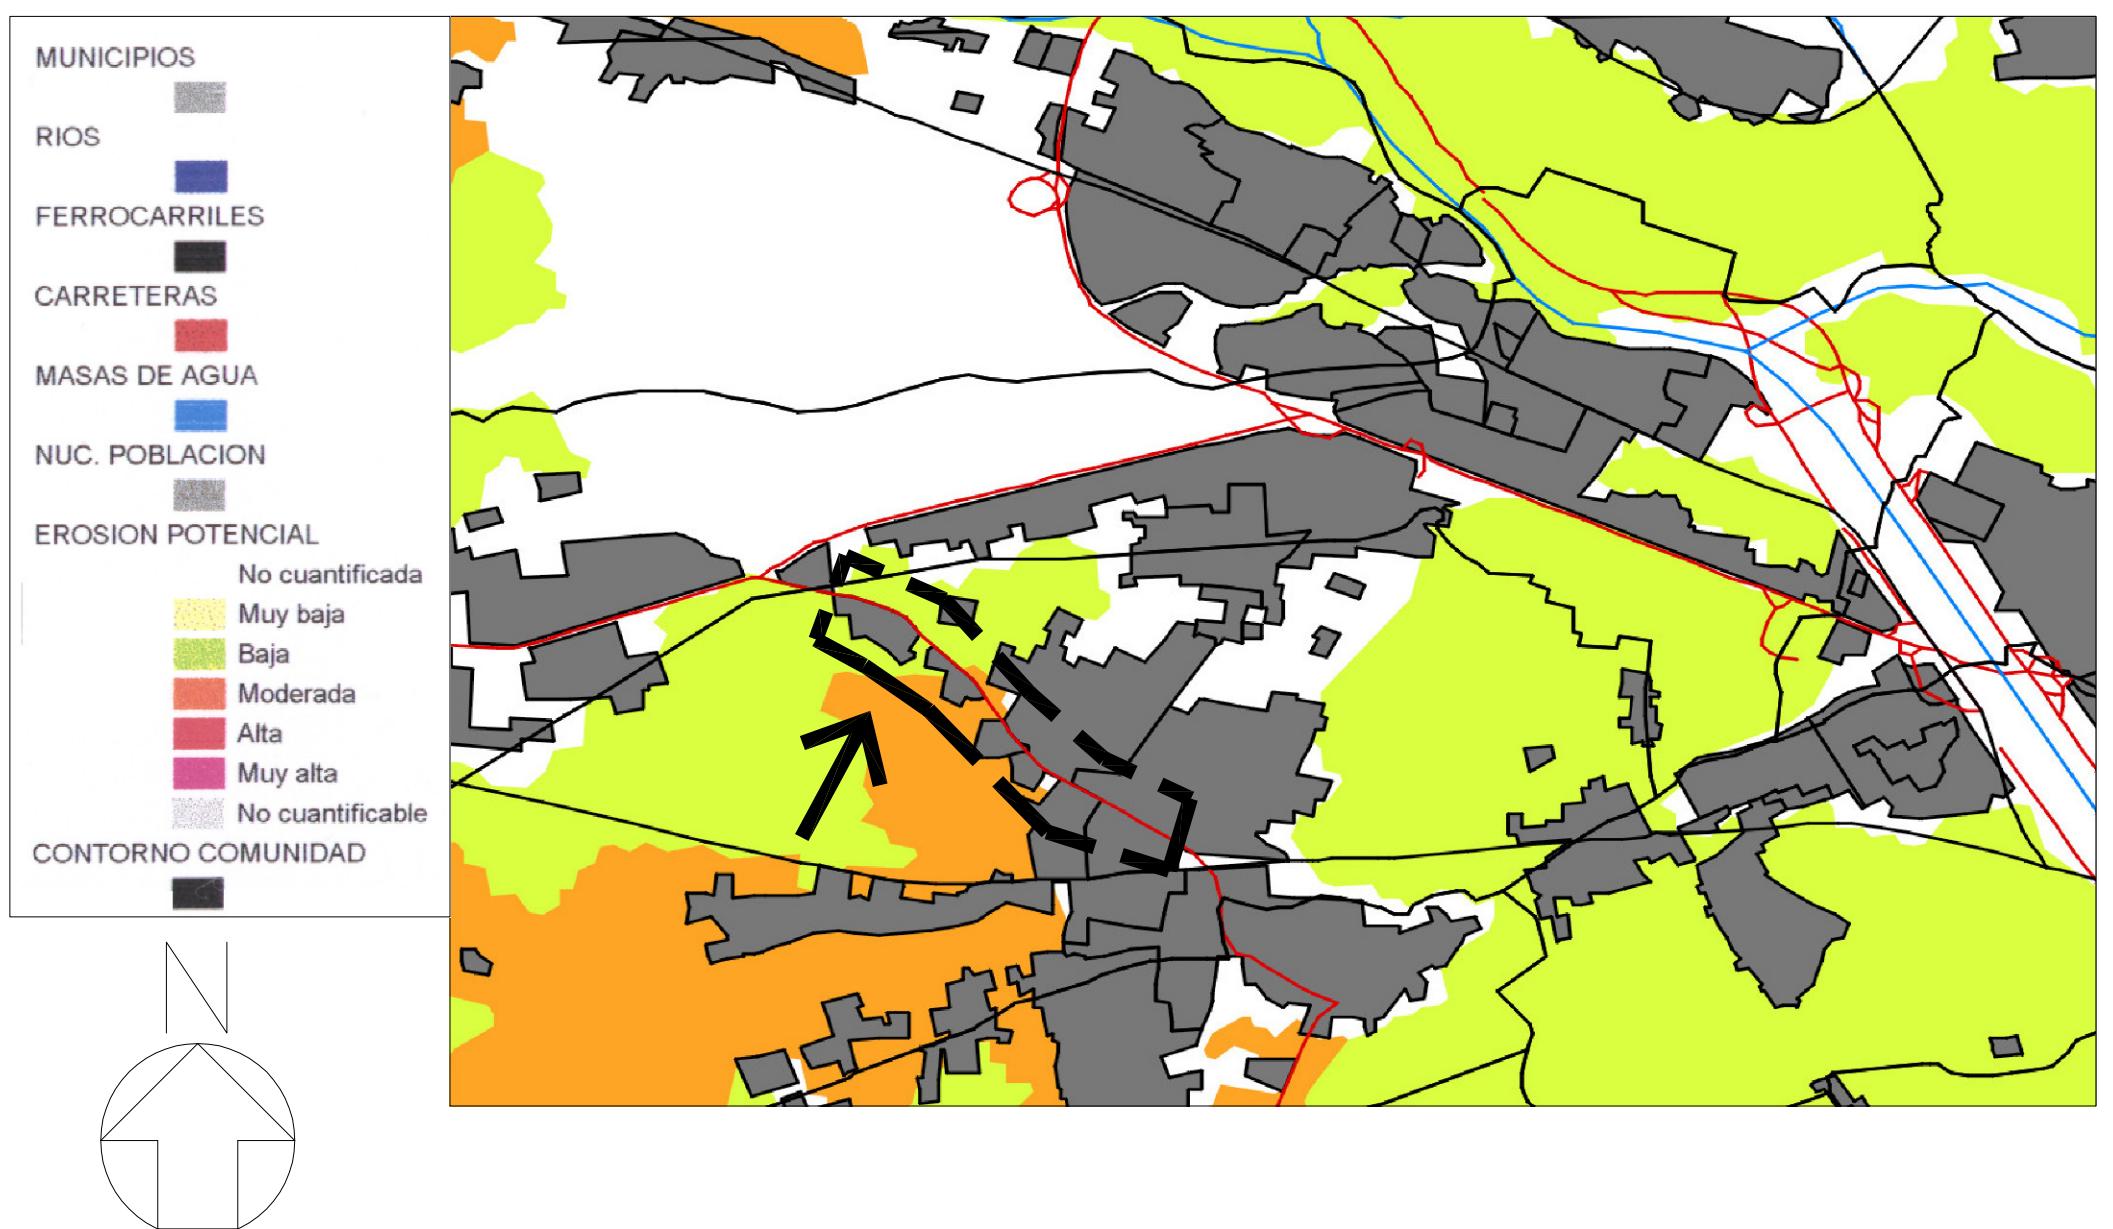

MODIFICACIÓN PUNTUAL N° 26-2 DEL PGOU
TRAMO URBANO DEL CAUCE DEL BARRNCO DE LA SALETA

PLANO DE INFORMACIÓN:

SISTEMA DE INFORMACION TERRITORIAL
CARTOGRAFIA TEMATICA
EROSIÓN POTENCIAL



MARZO 2012
LOS ARQUITECTOS

JOSE MURCIA VIDAL JUAN M. GARCÍA LATORRE

ESCALA:

PLANO N°

11 CT