




ESCALA 1/50.000

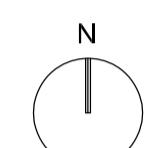

DELIMITACIÓN DEL SECTOR HOMOLOGADO PP4

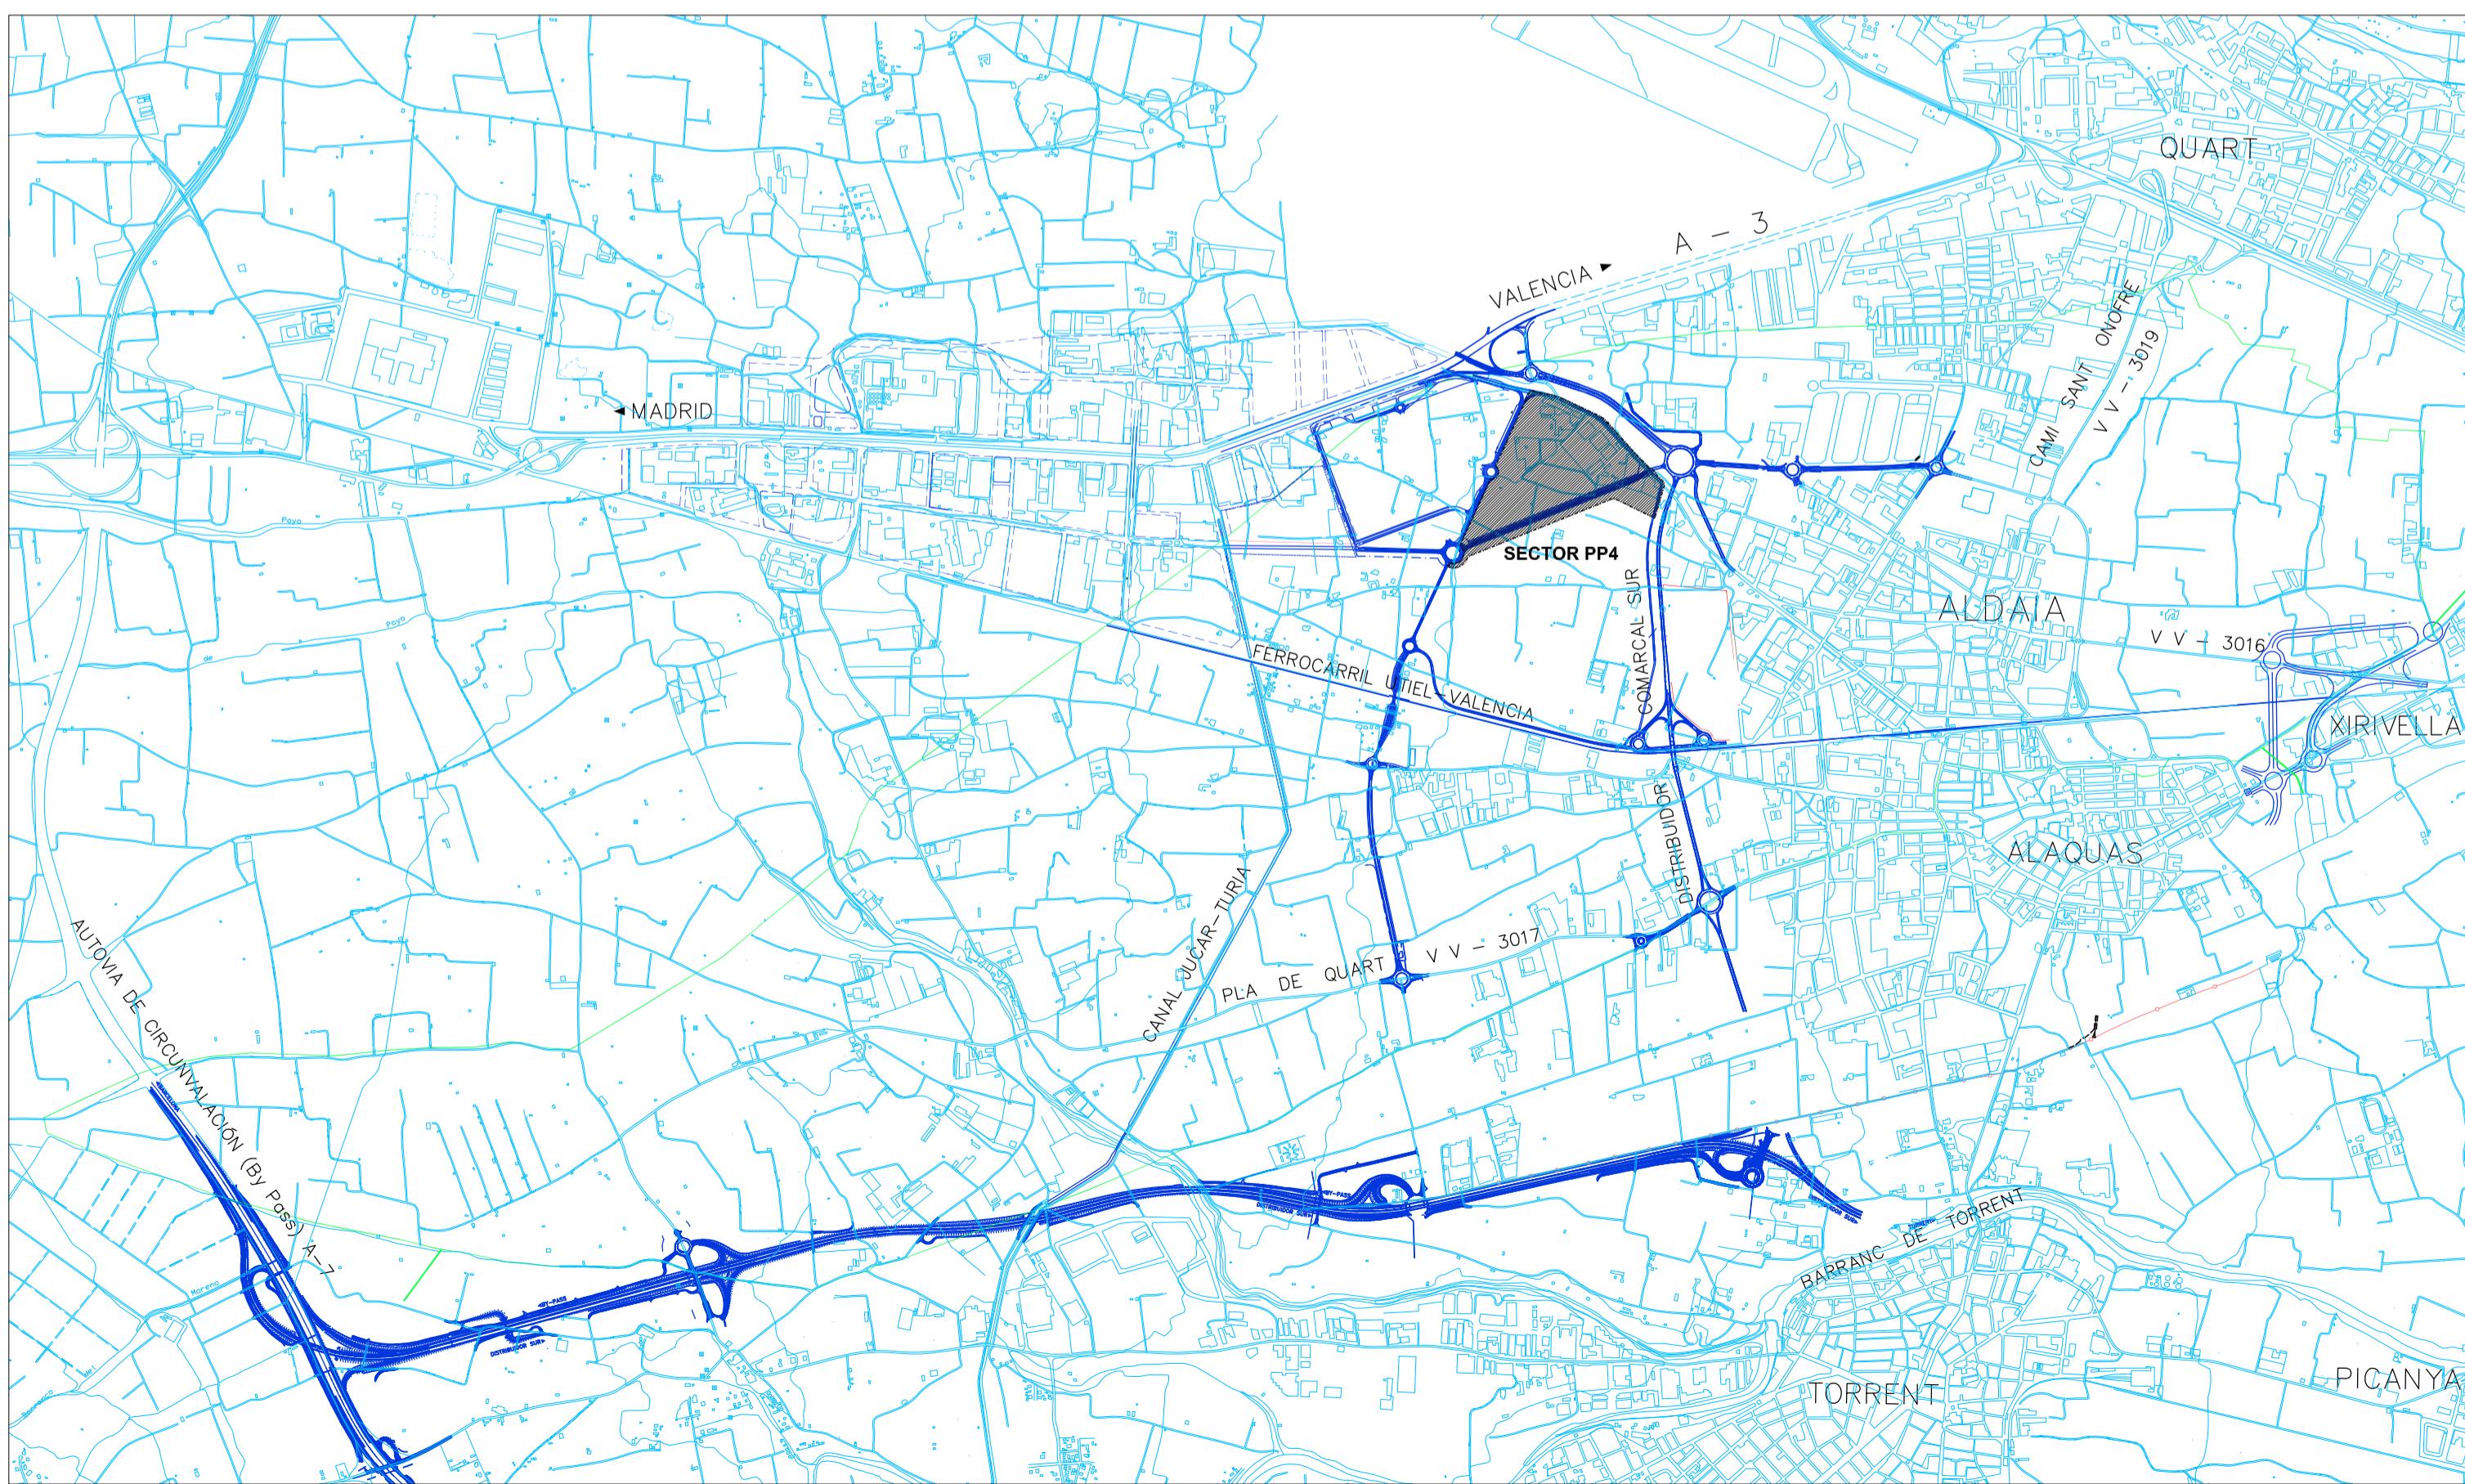

ESCALA 1/25.000

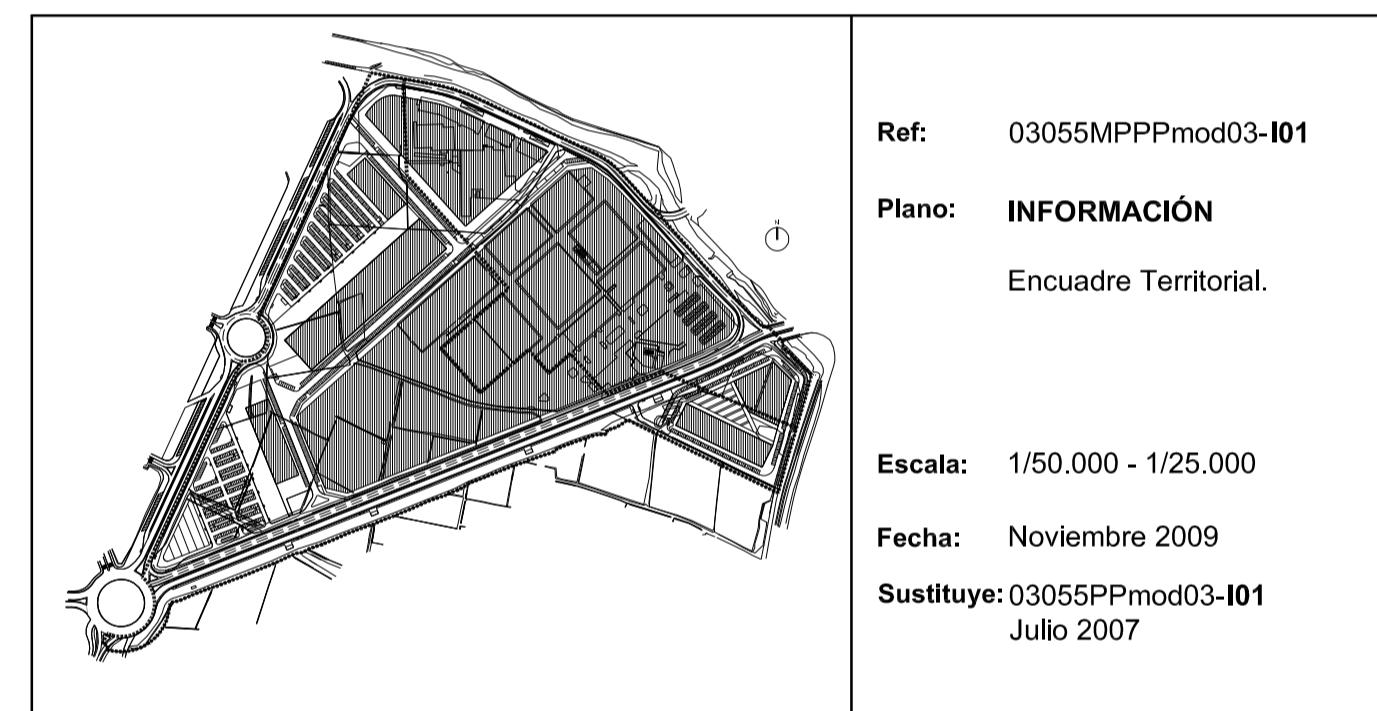

Ref: 03055MPPPmod03-I01

Plano: INFORMACIÓN

Encuadre Territorial.

Escala: 1/50.000 - 1/25.000

Fecha: Noviembre 2009

Sustituye: 03055PPmod03-I01
Julio 2007

03055MPPPmod03

Modificación Puntual del
Plan Parcial modificado 03
Sector Homologado PP4

Aldaia - València

Arquitectos

Por A.M.P. associats S.L.P

Juan Añón Gómez

PROMOTOR:



Arquitectos colaboradores:

Jordi Soler i Giménez
Elena Azcárraga Monzonís