


- — — — — DELIMITACIÓN DEL SECTOR HOMOLOGADO PP4
- ■ ■ ■ ■ LÍMITE CLASE DE SUELO

- CLASIFICACIÓN DEL SUELO**
- SU** SUELO URBANO
  - SÚble** SUELO URBANIZABLE

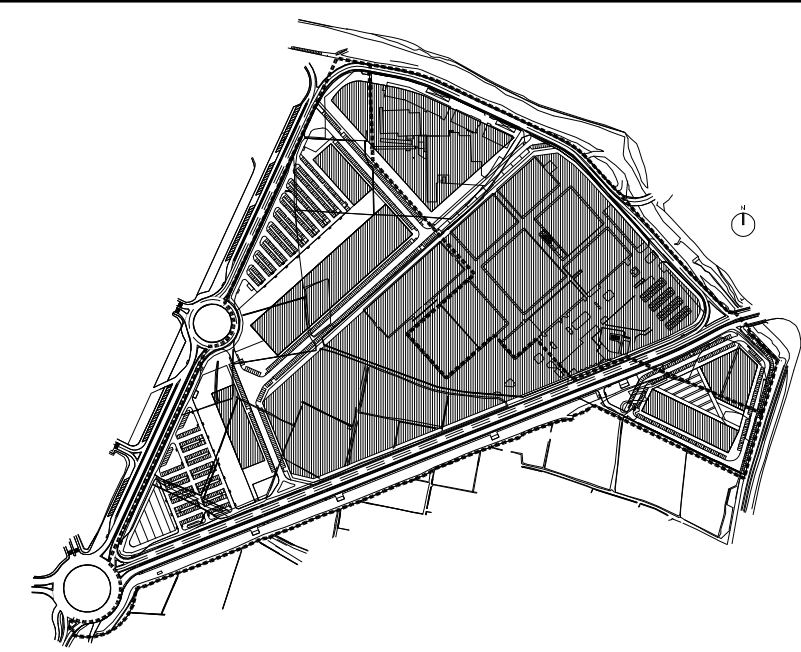

Ref: 03055MPPPmod03-103

Plano: **INFORMACIÓN**

Delimitación del Sector Homologado PP4. Clasificación del Suelo

Escala: 1/2000

Fecha: Noviembre 2009

Sustituye: 03055PPmod03-103 Julio 2007

**03055MPPPmod03**

**Modificación Puntual del Plan Parcial modificado 03 Sector Homologado PP4**

Aldaia - València

**Arquitectos**  
 Por A.M.P. associats S.L.P.  
 Juan Añón Gómez

**Arquitectos colaboradores:**  
 Jordi Soler i Giménez  
 Elena Azcárraga Monzonis

PROMOTOR:



Gestor del Proyecto: **AICEQUIP**  
 arquitectos & ingenieros