


DELIMITACIÓN DEL SECTOR HOMOLOGADO PP4

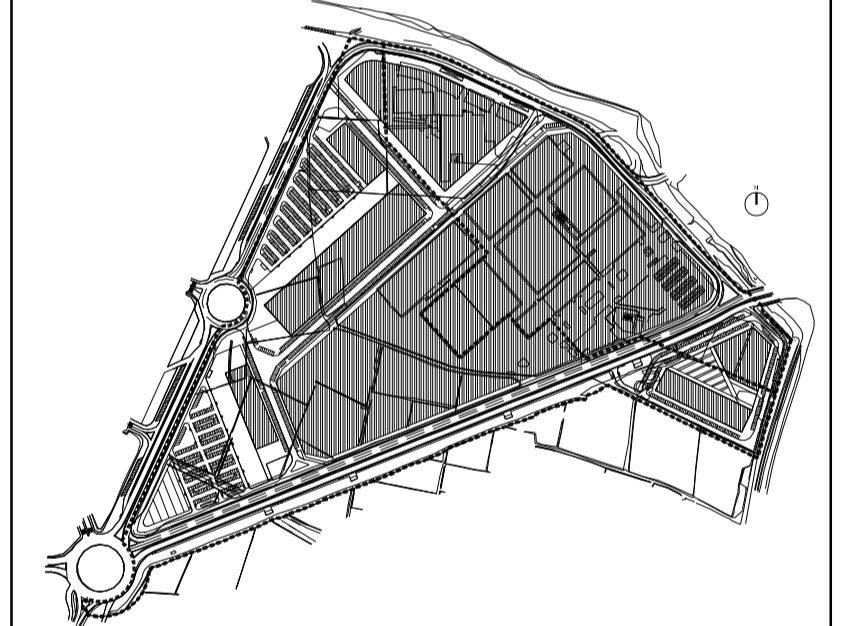

Ref: 03055MPPPmod03-106.e
 Plano: **INFORMACIÓN**
 Sistema Aeronáutico,
 Plan Director del Aeropuerto
 de València,
 Servidumbres Aeronáuticas,
 Situación Actual.
 Escala: 1/100.000
 Fecha: Noviembre 2009
 Sustituye:

03055MPPPmod03
 Modificación Puntual del
 Plan Parcial modificado 03
 Sector Homologado PP4

Aldaia - València

Arquitectos
 Por A.M.P. associats S.L.P.
 Juan Añón Gómez

J. Añón

Arquitectos colaboradores:
 Jordi Soler i Giménez
 Elena Azcárraga Monzonis

PROMOTOR:



Nº	CONCEPTO	FECHA	POR
REVISIONES			
 DIRECCIÓN DE PLANIFICACION DE INFRAESTRUCTURAS Dirección de Planes Directores			
CALCULADO		AEROPUERTO DE VALENCIA	
DIBUJADO		PLAN DIRECTOR	
COMPROBADO		SERVIDUMBRES AERONÁUTICAS	
PROYECTADO		SITUACIÓN ACTUAL	
DIRIGIDO			
HOJA Nº	PLANO Nº	FECHA	ESCALA
	6.1	ENERO 2001	1:50.000
		EDICIÓN	

AICEQUIP
 arquitectos & ingenieros

Gestor del Proyecto: