


DELIMITACIÓN DEL SECTOR HOMOLOGADO PP4

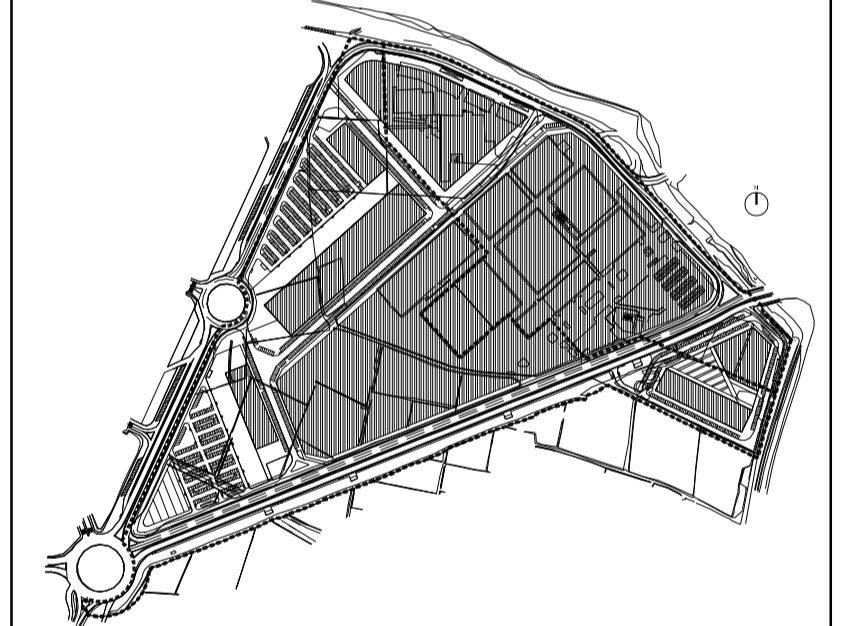

Ref: 03055MPPPmod03-106.f
 Plano: **INFORMACIÓN**
 Sistema Aeronáutico,
 Plan Director del Aeropuerto
 de Valencia,
 Servidumbres Aeronáuticas,
 Desarrollo Previsible
 Escala: 1/100.000
 Fecha: Noviembre 2009
 Sustituye:

03055MPPPmod03
Modificación Puntual del
Plan Parcial modificado 03
Sector Homologado PP4

Aldaia - València

Arquitectos
 Por A.M.P. associats S.L.P.
 Juan Añón Gómez

J. Añón

Arquitectos colaboradores:
 Jordi Soler i Giménez
 Elena Azcárraga Monzonis

PROMOTOR:



AICEQUIP
 arquitectos & ingenieros

Gestor del Proyecto:



Nº	CONCEPTO	FECHA	POR
REVISIONES			
Aero  Aeropuertos Españoles y Navegación Aérea		DIRECCIÓN DE PLANIFICACIÓN DE INFRAESTRUCTURAS	
CALCULADO		Dirección de Planes Directores	
DIBUJADO		AEROPUERTO DE VALENCIA	
COMPROBADO		PLAN DIRECTOR	
PROYECTADO		SERVIDUMBRES AERONÁUTICAS	
DIRIGIDO		DESARROLLO PREVISIBLE	
HOJA Nº	PLANO Nº	FECHA	ESCALA
	6.2	ENERO 2001	1:50.000
		EDICIÓN	