



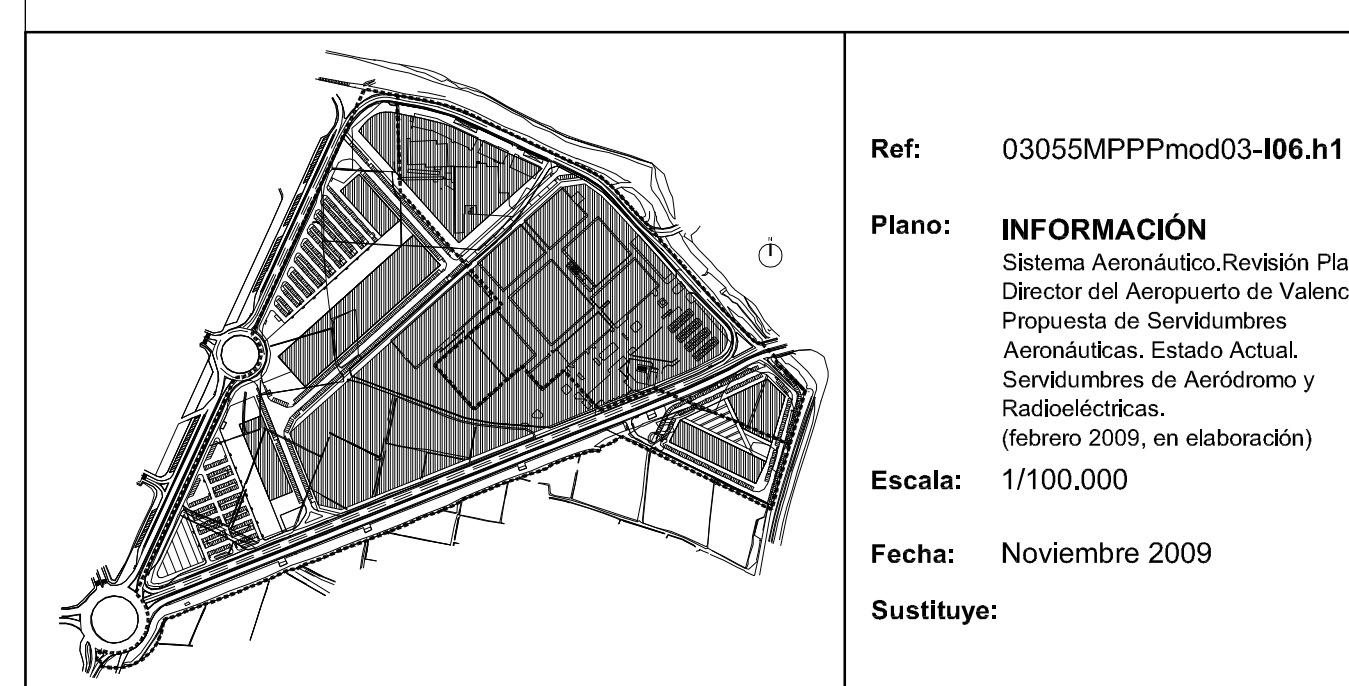

03055MPPPmod03 Modificación Puntual del Plan Parcial modificado 03 Sector Homologado <i>PP4</i>	Aldaia - Valencia
---	-------------------

Arquitectos
Por A.M.P. associats S.L.P
Juan Arión Gómez

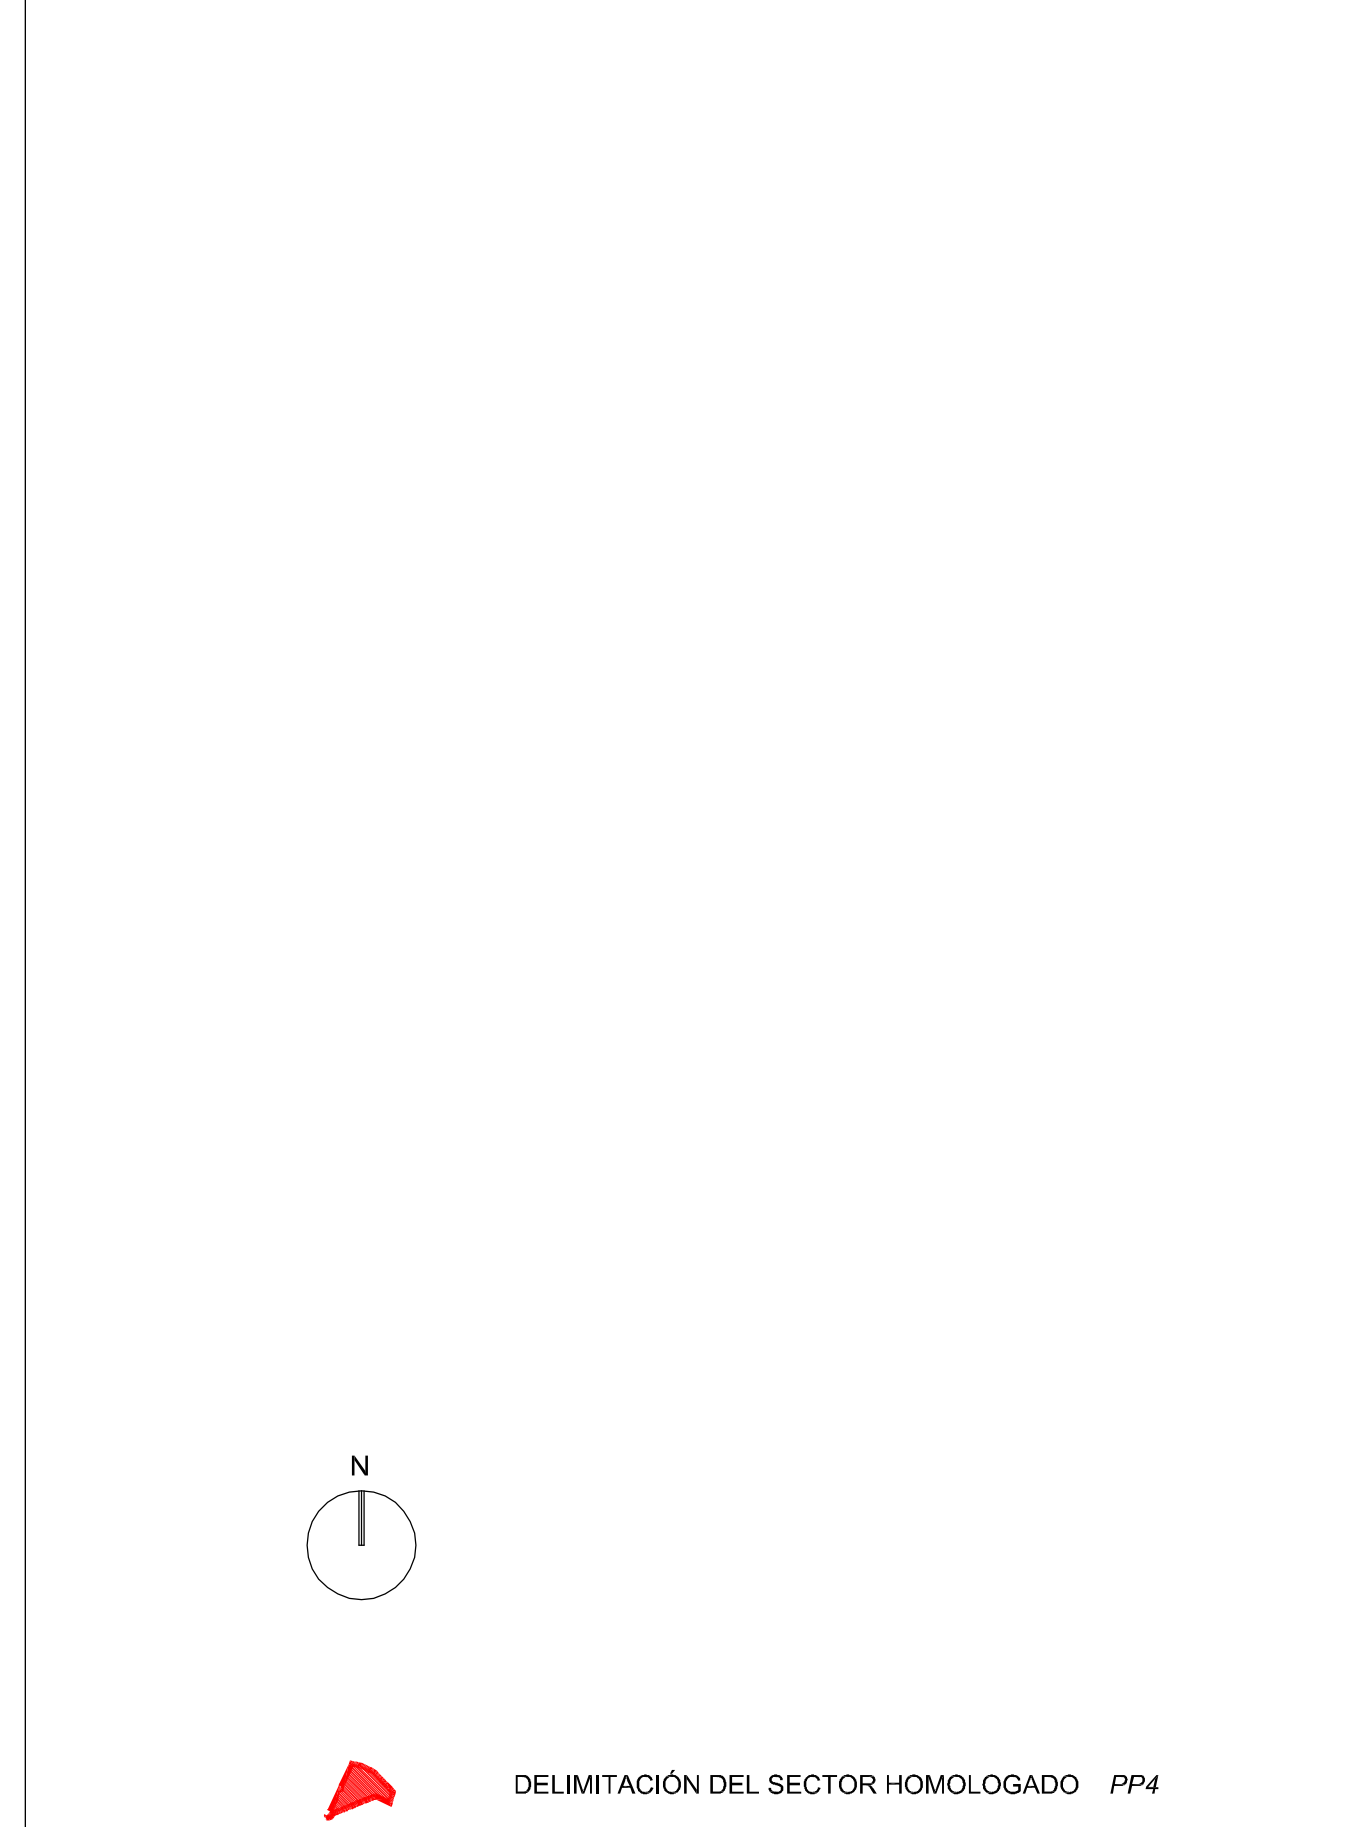

Arquitectos colaboradores:
Jordi Soler i Giménez
Elena Azcárraga Monzonis

AICEQUIP
arquitectos & ingenieros

PROMOTOR:



ING.	CONCEPTO		FECHA	FOR.
REVISIONES				
 Aena Aeropuertos Españoles y Navegación Aerea	DIRECCIÓN DE PLANIFICACIÓN DE INFRAESTRUCTURAS			
CALCULADO	AEROPUERTO DE VALENCIA PLAN DIRECTOR			
DISEÑADO				
COMPROBADO				
PROYECTADO	PROPUESTA DE SERVIDUMBRES AERONÁUTICAS ESTADO ACTUAL SERVIDUMBRES DE AERODROMO Y RADIOELÉCTRICAS			
DIRIGIDO				
HOJA Nº 1	PLANO Nº 5.2	FECHA FEBRERO 2009	ESCALA 1:50.000	EDICIÓN

20551MPPEmod03406.h1