


- - - LÍMITE MUNICIPAL
 - - - ENVOLVENTE DE LAS SERVIDUMBRES DE LA OPERACIÓN DE AERONAVES.
 - - - SUPERFICIES DE LIMITACIÓN DE LAS SERVIDUMBRES DE LA OPERACIÓN DE AERONAVES.
 - - - LÍMITE MUNICIPAL
 - - - ENVOLVENTE DE LAS SERVIDUMBRES DE LA OPERACIÓN DE AERONAVES.
 - - - SUPERFICIES DE LIMITACIÓN DE LAS SERVIDUMBRES DE LA OPERACIÓN DE AERONAVES.

CARTOGRAFÍA
 Coordenadas: UTM ED50
 Fuente: Centro Nacional de Información Geográfica (CNIG)
 Año: 1999
 Escala: 1:25.000

| NG | CONCEPTO | FECHA | POR |
|------------|---|--|------------------|
| REVISIONES | | | |
| Aérea | Aeropuertos Españoles y Navegación Aérea | DIRECCIÓN DE PLANIFICACIÓN DE INFRAESTRUCTURAS | |
| CALCULADO | | AEROPUERTO DE VALENCIA | |
| DIBUJADO | | PLAN DIRECTOR | |
| COMPROBADO | | | |
| PROYECTADO | | PROPIUESTA DE SERVIDUMBRES AERONÁUTICAS ESTADO ACTUAL | |
| DIRIGIDO | | SERVIDUMBRES DE LA OPERACIÓN DE AERONAVES | |
| HOJA N° 2 | PLANO N° 5.2 | FECHA FEBRERO 2009 | ESCALA 1:100.000 |
| | | | EDICIÓN |

N
 DELIMITACIÓN DEL SECTOR HOMOLOGADO PP4

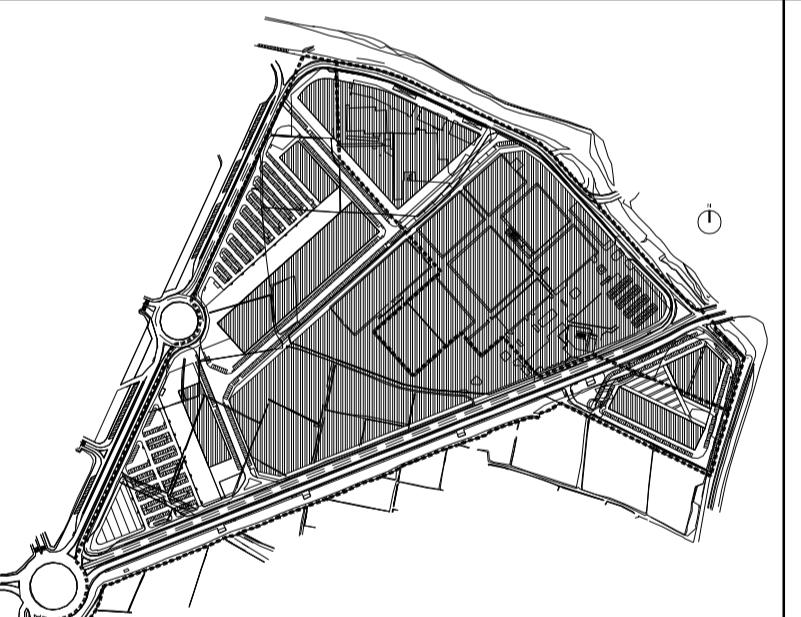

Ref: 03055MPPMod03-I06.h2
 Plano: INFORMACIÓN
 Sistema Aeronáutico, Revisión Plan
 Director del Aeropuerto de Valencia.
 Propuesta de Servidumbres
 Aeronáuticas, Estado Actual.
 Servidumbres de la Operación de
 Aeronaves.
 (febrero 2009, en elaboración)
 Escala: 1/100.000
 Fecha: Noviembre 2009
 Sustituye:

03055MPPMod03

Modificación Puntual del
 Plan Parcial modificado 03
 Sector Homologado PP4

Aldaya - Valencia

Arquitectos

Por A.M.P. associats S.L.P.
 Juan Añón Gómez

PROMOTOR:



Arquitectos colaboradores:
 Jordi Soler i Giménez
 Elena Azcárraga Monzón