


- N
- DELIMITACIÓN DEL SECTOR HOMOLOGADO PP4
 - m3.1 CÓDIGO PARCELA
 - |||||| LÍMITE CLASE DE SUELO
 - RED PRIMARIA DE SUELO DOTACIONAL
 - DELIMITACIÓN RED VIARIA
 - PRV RED VIARIA
 - PJL ZONA VERDE (JARDÍN)
 - RED SECUNDARIA DE SUELO DOTACIONAL
 - SRV RED VIARIA
 - SJL ZONA VERDE (JARDÍN)
 - ZONA DE USO DOMINANTE INDUSTRIAL
 - IBE INDUSTRIAL BLOQUE EXENTO
 - ZONA DE USO DOMINANTE TERCIARIO
 - TBA TERCIARIO BLOQUE ADOSADO
 - TBE TERCIARIO BLOQUE EXENTO
 - ZONA DE USO DOMINANTE DE INFRAESTRUCTURAS Y SERVICIOS
 - ID SERVICIO PÚBLICO DE USO PRIVADO Y DOMINIO PÚBLICO INFRAESTRUCTURA - SERVICIO URBANO
 - PARÁMETROS URBANÍSTICOS
 - ALINEACIÓN DE FACHADA
 - ▨ ÁREA DE MOVIMIENTO DE LA EDIFICACIÓN
 - ▨ ESPACIO LIBRE PRIVADO NO EDIFICABLE
 - REGIMEN DE FUERA DE ORDENACIÓN
 - ▨ FUERA DE ORDENACIÓN EJECUTIVO (Art. 1.9 y 1.10 NNUJ)
 - RED COMPLEMENTARIA DE AFECTACIONES SECTORIALES AFECTACIÓN EN MATERIA DE AGUAS
 - LÍMITE ZONA DOMINIO PÚBLICO HIDRÁULICO
 - - - LÍMITE ZONA DE SERVIDUMBRE (5,00m)
 - - - LÍMITE ZONA POLICÍA (100,00m)
 - RED COMPLEMENTARIA DE AFECTACIONES SECTORIALES AFECTACIÓN EN MATERIA AERONÁUTICA
 - ÁREA DE CAUTELA AEROPORTUARIA VIGENTE PLAN DIRECTOR DEL AEROPUERTO DE VALÈNCIA APROBADO POR ORDEN MINISTERIAL B.O.E. Nº 185, DE 3 DE AGOSTO, PLAN ESPECIAL DEL SISTEMA GENERAL AEROPORTUARIO DE VALÈNCIA 87/37.500. APR. 2004
 - ÁREA DE CAUTELA AEROPORTUARIA PROPUESTA REVISIÓN PLAN DIRECTOR DEL AEROPUERTO DE VALÈNCIA (FEBRERO 2009) EN FASE DE ELABORACIÓN.

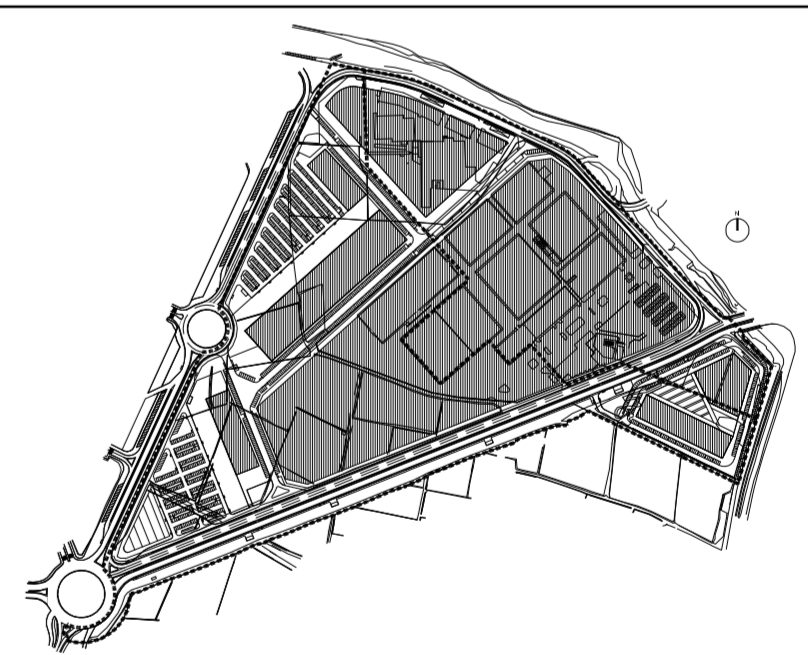

Ref: 03055MPPPmod03-003
 Plano: ORDENACIÓN
 Régimen Urbanístico
 Escala: 1/1000
 Fecha: Noviembre 2009
 Sustituye: 03055PPmod03-003
 Julio 2007

03055MPPPmod03
 Modificación Puntual del Plan Parcial modificado 03 Sector Homologado PP4
 Aldaia - València

Arquitectos
 Por A.M.P. associats S.L.P.
 Juan Afón Gómez

Jafón

PROMOTOR:
 Ayuntamiento de Aldaia
 VALÈNCIA

Arquitectos colaboradores:
 Jordi Soler i Giménez
 Elena Azcárraga Monzonis

AICEQUIP
 arquitectos & ingenieros

Gestor del Proyecto: