


- — — — — DELIMITACIÓN DEL SECTOR HOMOLOGADO PP4
- ▬▬▬▬▬▬▬ LÍMITE CLASE DE SUELO
- CR +0.00 COTA DE RASANTE
- CT +0.00 COTA DE TERRENO

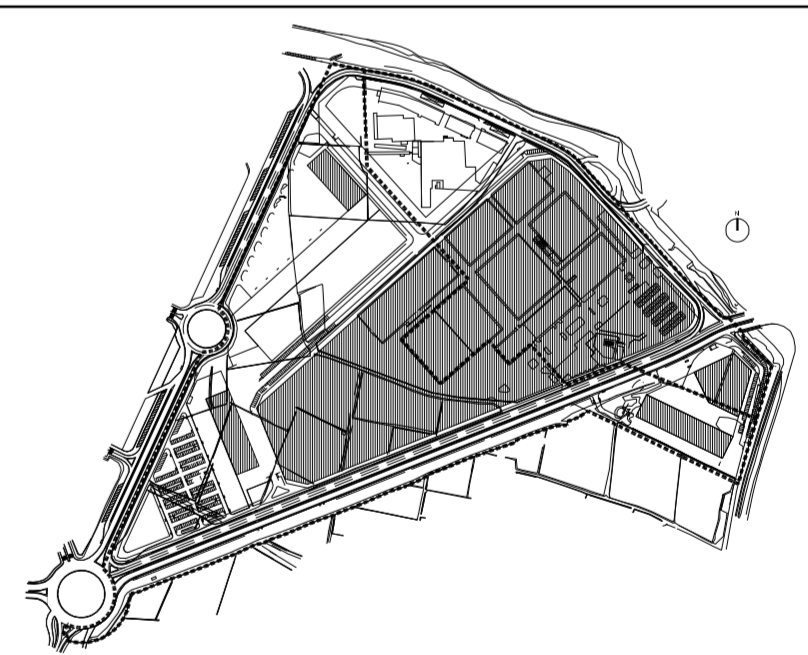

Ref: 03055MPPPmod03-004  
 Plano: ORDENACIÓN  
 Red Viaria,  
 Alineaciones y  
 Rasantes  
 Escala: 1/1000  
 Fecha: Noviembre 2009  
 Sustituye: 03055PPmod03-004  
 Julio 2007

**03055MPPPmod03**  
 Modificación Puntual del  
 Plan Parcial modificado 03  
 Sector Homologado PP4

Aldaia - València

Arquitectos  
 Por A.M.P. associats S.L.P.  
 Juan Afón Gómez

Arquitectos colaboradores:  
 Jordi Soler i Giménez  
 Ekma Azcárraga Monzonis

PROMOTOR:



Gestor del Proyecto: **AICEQUIP**  
 arquitectos & ingenieros