




LEYENDA


----- LÍMITE DEL PLAN PARCIAL



PROMOTOR:
U.T.E. PARQUE EMPRESARIAL DE ALDAIA

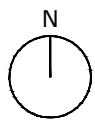

ESCALA:
1:10000

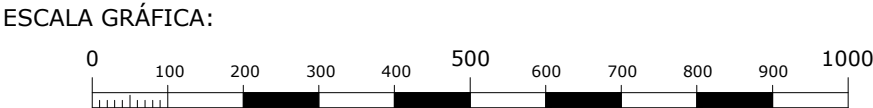

PROYECTO:
HOMOLOGACIÓN MODIFICATIVA DEL PARQUE COMARCAL
DE LA INNOVACIÓN - ALDAIA (VALENCIA)

FECHA:
JUNIO 2025

Nº DE PLANO:
INF-01

DESIGNACIÓN DEL PLANO:
SITUACIÓN

AUTOR DEL PROYECTO:
PALOMA CEBRIÁN SÁNCHEZ
Ing. Caminos, Canales y Puertos.