




LEYENDA


----- LÍMITE DEL PLAN PARCIAL



PROMOTOR:  
U.T.E. PARQUE EMPRESARIAL DE ALDAIA

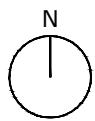

ESCALA:  
1:10000

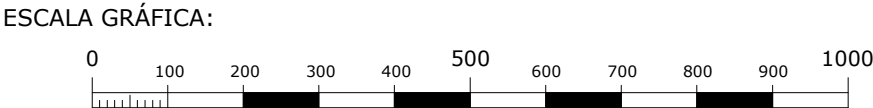

PROYECTO:  
PLAN PARCIAL DEL PARQUE COMARCAL DE LA INNOVACIÓN  
ALDAIA (VALENCIA)

FECHA:  
JUNIO 2025

Nº DE PLANO:  
INF-01

DESIGNACIÓN DEL PLANO:  
SITUACIÓN

AUTOR DEL PROYECTO:  
PALOMA CEBRIÁN SÁNCHEZ  
Ing. Caminos, Canales y Puertos.