





PROMOTOR:
U.T.E. PARQUE EMPRESARIAL DE ALDAIA

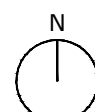

ESCALA:
1/12500

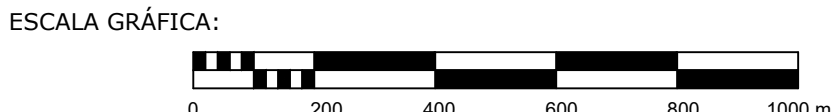

PROYECTO:
ESTUDIO DE PAISAJE DEL PARQUE COMARCAL DE LA INNOVACIÓN
"PONT DELS CAVALLS" ALDAIA (VALENCIA)

FECHA:
JUNIO 2025

Nº DE PLANO:
1.7

DESIGNACIÓN DEL PLANO:
UNIDADES PAISAJÍSTICAS

AUTOR DEL PROYECTO:
PALOMA CEBRIÁN SÁNCHEZ
Ing. Caminos, Canales y Puertos.