





PROMOTOR:  
U.T.E. PARQUE EMPRESARIAL DE ALDAIA

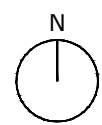

ESCALA:  
1/12500

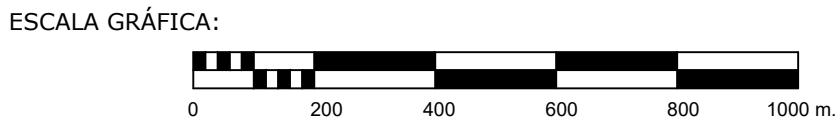

PROYECTO:  
ESTUDIO DE PAISAJE DEL PARQUE COMARCAL DE LA INNOVACIÓN  
"PONT DELS CAVALLS" ALDAIA (VALENCIA)

FECHA:  
JUNIO 2025

Nº DE PLANO:  
2.1

DESIGNACIÓN DEL PLANO:  
RECURSOS PAISAJÍSTICOS

AUTOR DEL PROYECTO:  
PALOMA CEBRIÁN SÁNCHEZ  
Ing. Caminos, Canales y Puertos.