

**ANEXO
CARTOGRÁFICO**

Parc Empresarial Aldaia



PONT DELS CAVALLS

PLAN DE MOVILIDAD Sostenible



para la implantación del
PARQUE COMARCAL DE INNOVACIÓN
"Pont dels Cavalls" de Aldaia

PROMUEVE:

**UTE Parque Empresarial
Aldaia**

COORDINA:



**AJUNTAMENT
D'ALDAIA**

ASISTENCIA TÉCNICA:



**soluciones
ambientales**


ÍNDICE DE PLANOS

ESTADO ACTUAL

1.1	Situación	1/30.000
1.2	Infraestructuras lineales	1/30.000
1.3	Estado actual y usos en el ámbito	1/10.000
1.4	Infraestructura verde regional	1/30.000
1.5.	Red de transporte público. Autobús	
1.5.1	Red de transporte público. Autobús – Línea 106A	1/40.000
1.5.2	Red de transporte público. Autobús – Línea 106B	1/40.000
1.5.3	Red de transporte público. Autobús – Línea 160A	1/40.000
1.5.4	Red de transporte público. Autobús – Línea 160B	1/40.000
1.5.5	Red de transporte público. Autobús – Línea 161A	1/40.000
1.5.6	Red de transporte público. Autobús – Línea 161B	1/40.000
1.5.7	Red de transporte público. Autobús – Línea 161C	1/40.000
1.5.8	Red de transporte público. Autobús – Línea 162	1/40.000
1.5.9	Red de transporte público. Autobús – Línea 107	1/40.000
1.6	Red de transporte público. Ferroviario	1/30.000
1.7	Red de transporte público. Cobertura	1/15.000
1.8	Infraestructura ciclista	1/15.000

ESTADO PROYECTADO

2.1	Área de estudio. Implantación	1/30.000
2.2	Usos previstos en la zona	1/10.000
2.3	Infraestructura ciclopeatonal propuesta	1/15.000
2.4	Transporte público propuesto. Trazado	1/30.000
2.5	Transporte público propuesto. Cobertura	1/15.000
2.6	Pendientes y distancias en el ámbito	1/15.000

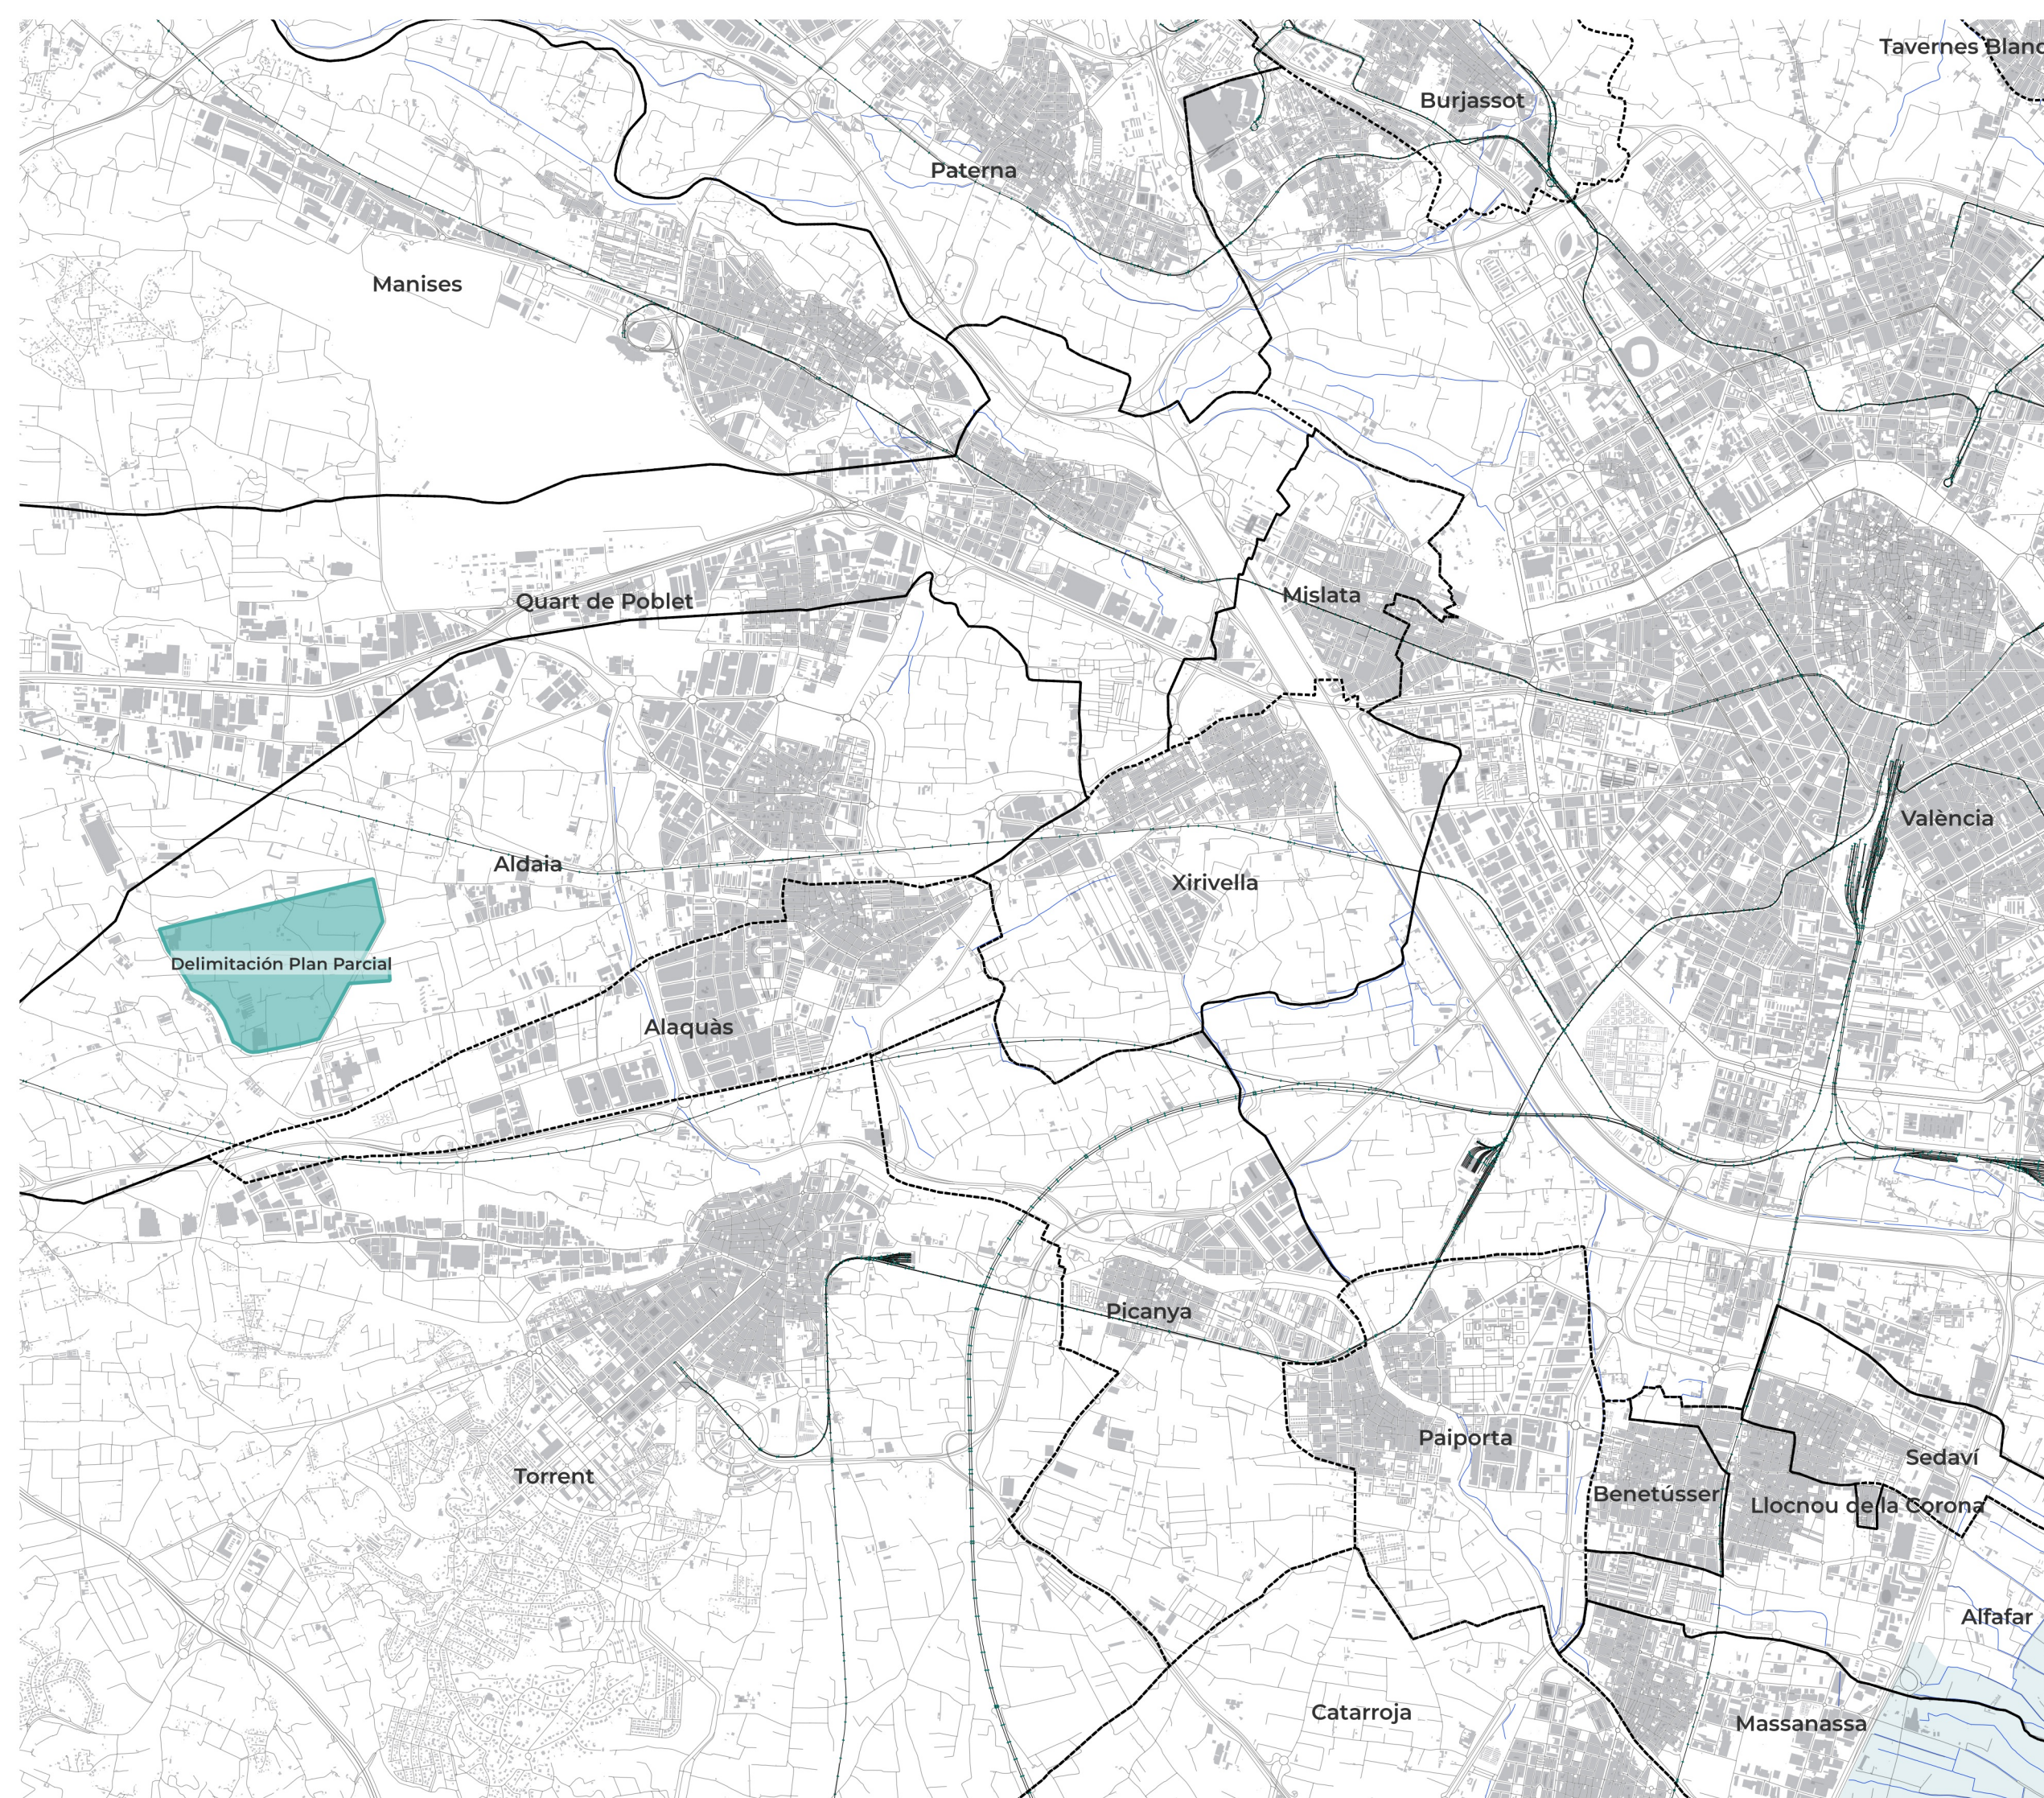

1.1 SITUACIÓN Y EMPLAZAMIENTO

Fuentes: Geoportal IDEV, CNIG, Sede Catastro, INE Documental y Bibliográfica. Elaboración propia

Escala: 1:40.000

0

500

1.000

1.500

PLAN DE MOVILIDAD SOSTENIBLE

PARQUE COMARCAL DE LA INNOVACIÓN

"Pont dels Cavalls" de Aldaia


Coordina: Ayto. Aldaia

Promotor:
UTE Parque Empresarial Aldaia

Asistencia técnica:

imedes

Fecha: Marzo 2023

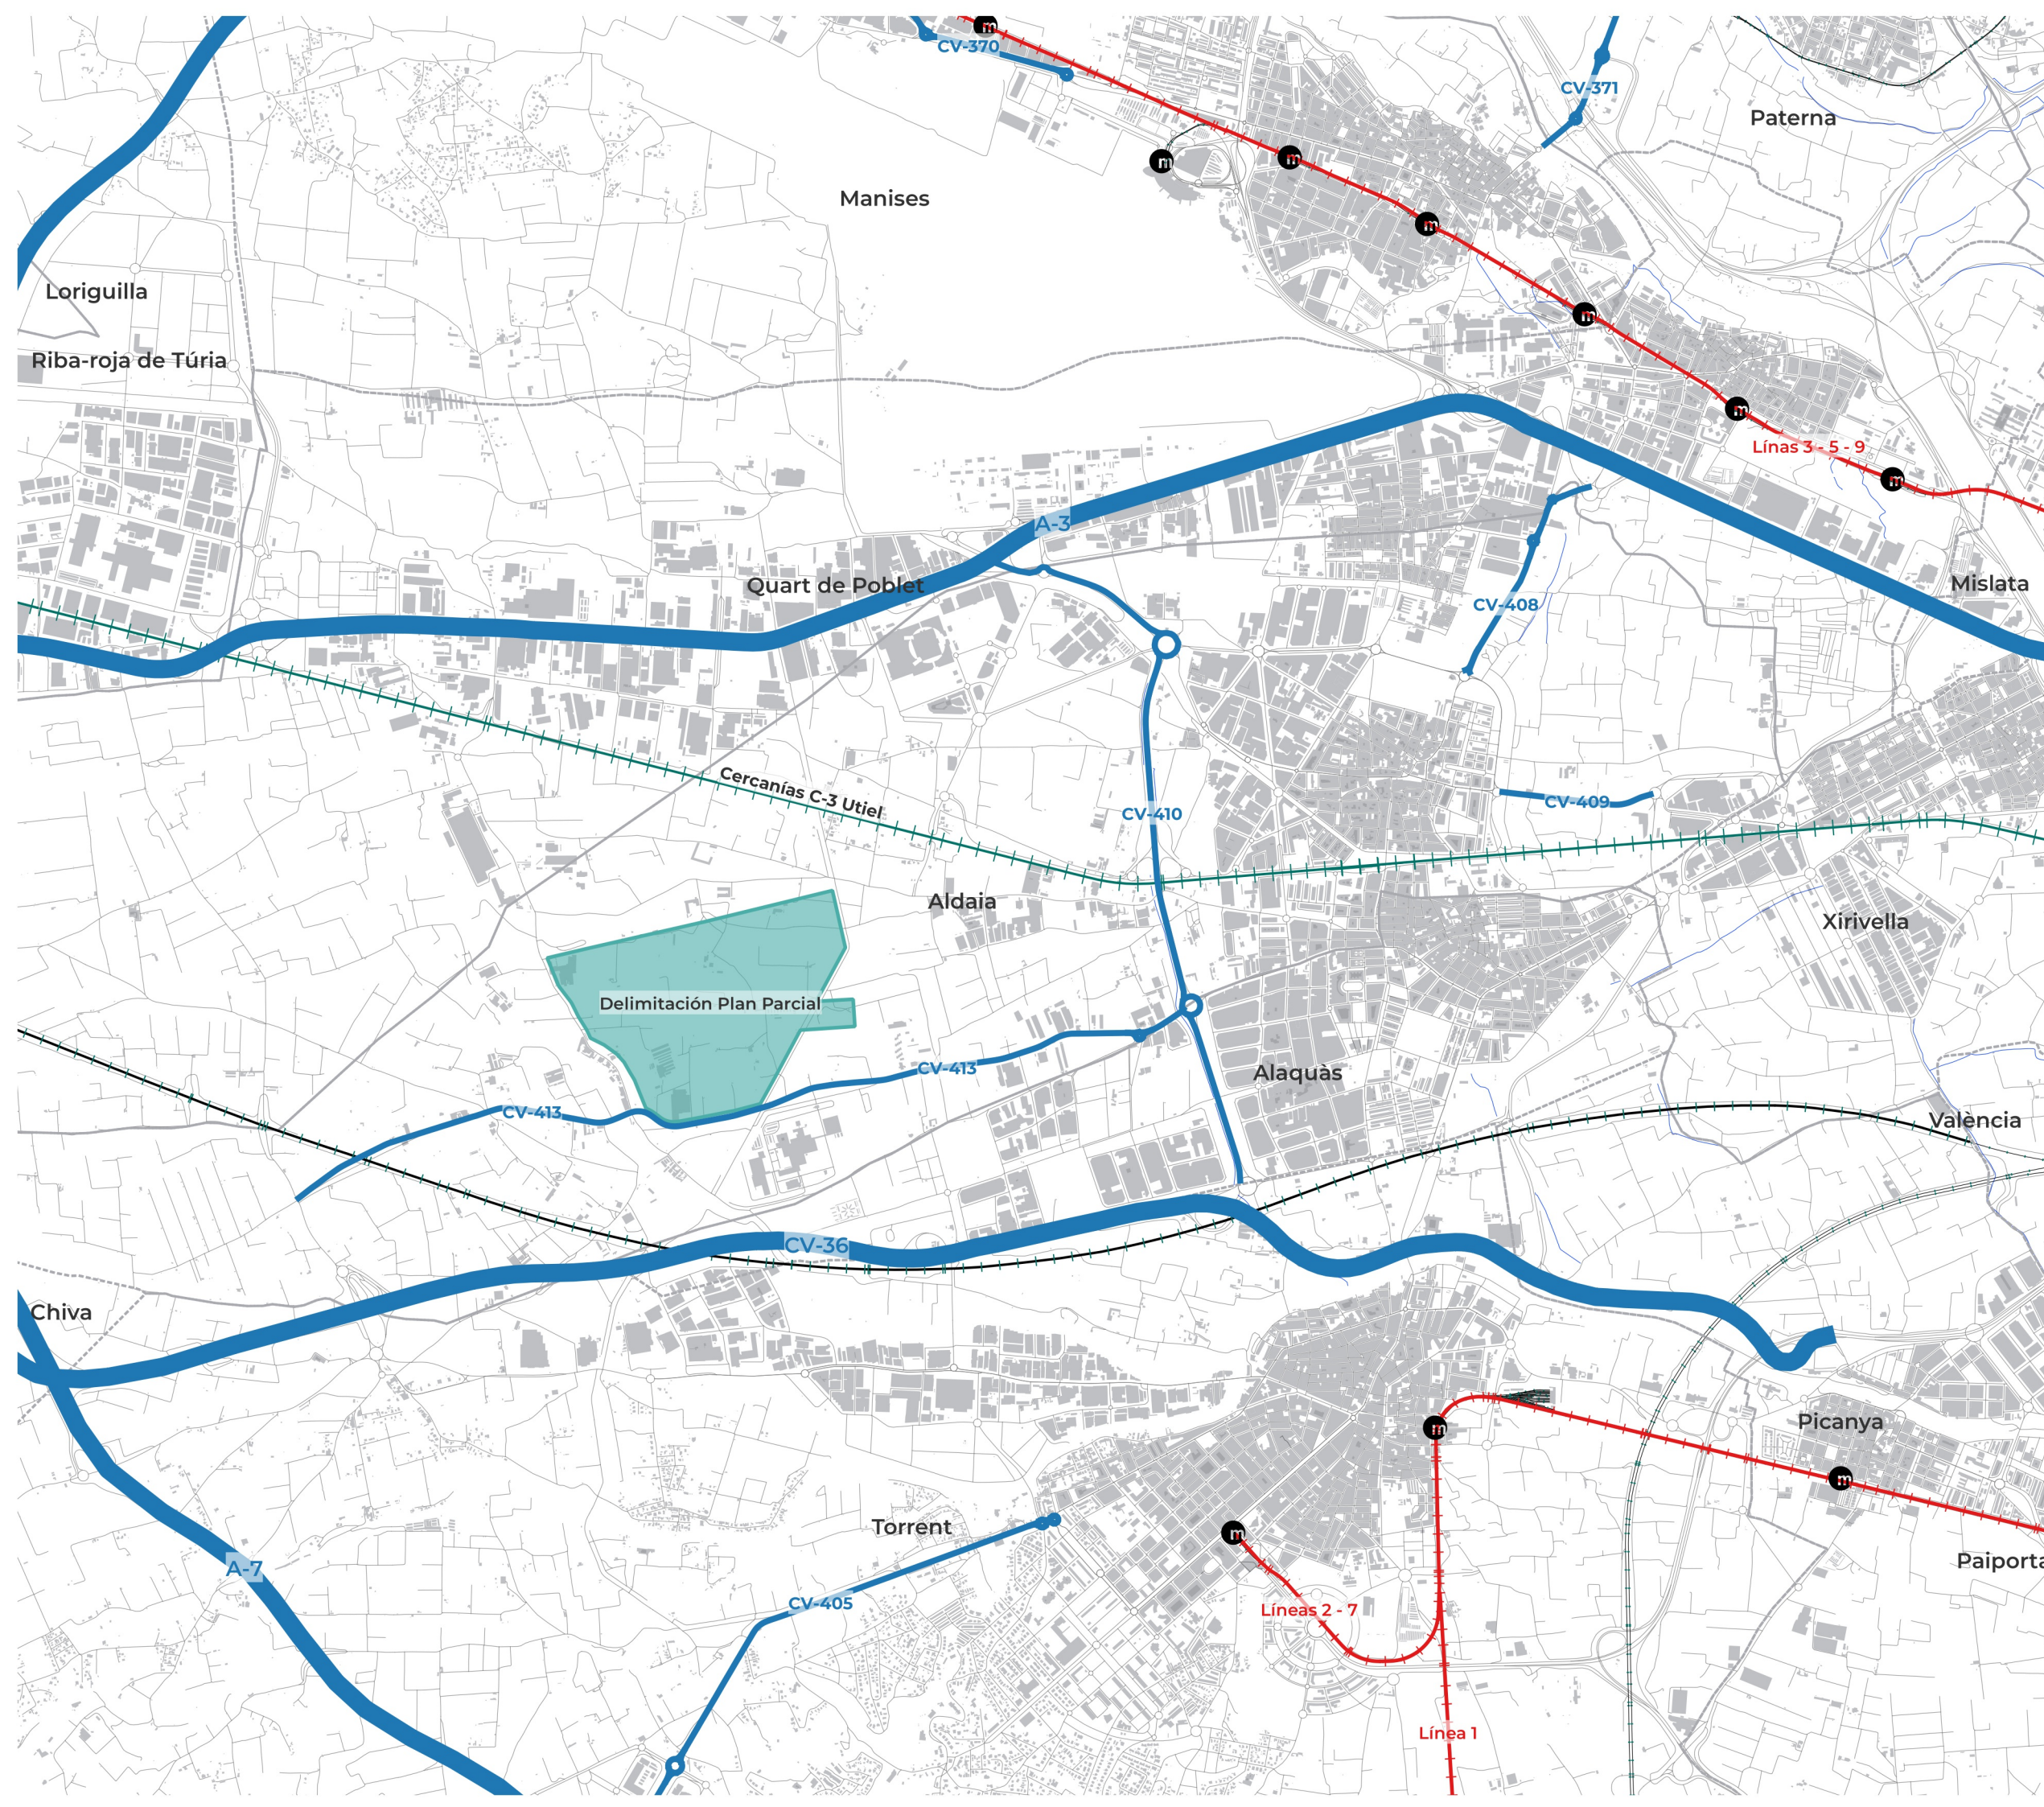

1.2 INFRAESTRUCTURAS LINEALES

Fuentes: Geoportal IDEV, CNIG, Sede Catastro, INE Documental y Bibliográfica. Elaboración propia

Escala: 1:30.000

0

500

1.000

1.500

PLAN DE MOVILIDAD SOSTENIBLE

PARQUE COMARCAL DE LA INNOVACIÓN

"Pont dels Cavalls" de Aldaia


Coordina: Ayto. Aldaia

Promotor: UTE Parque Empresarial Aldaia

Asistencia técnica: imedes

Fecha: Marzo 2023



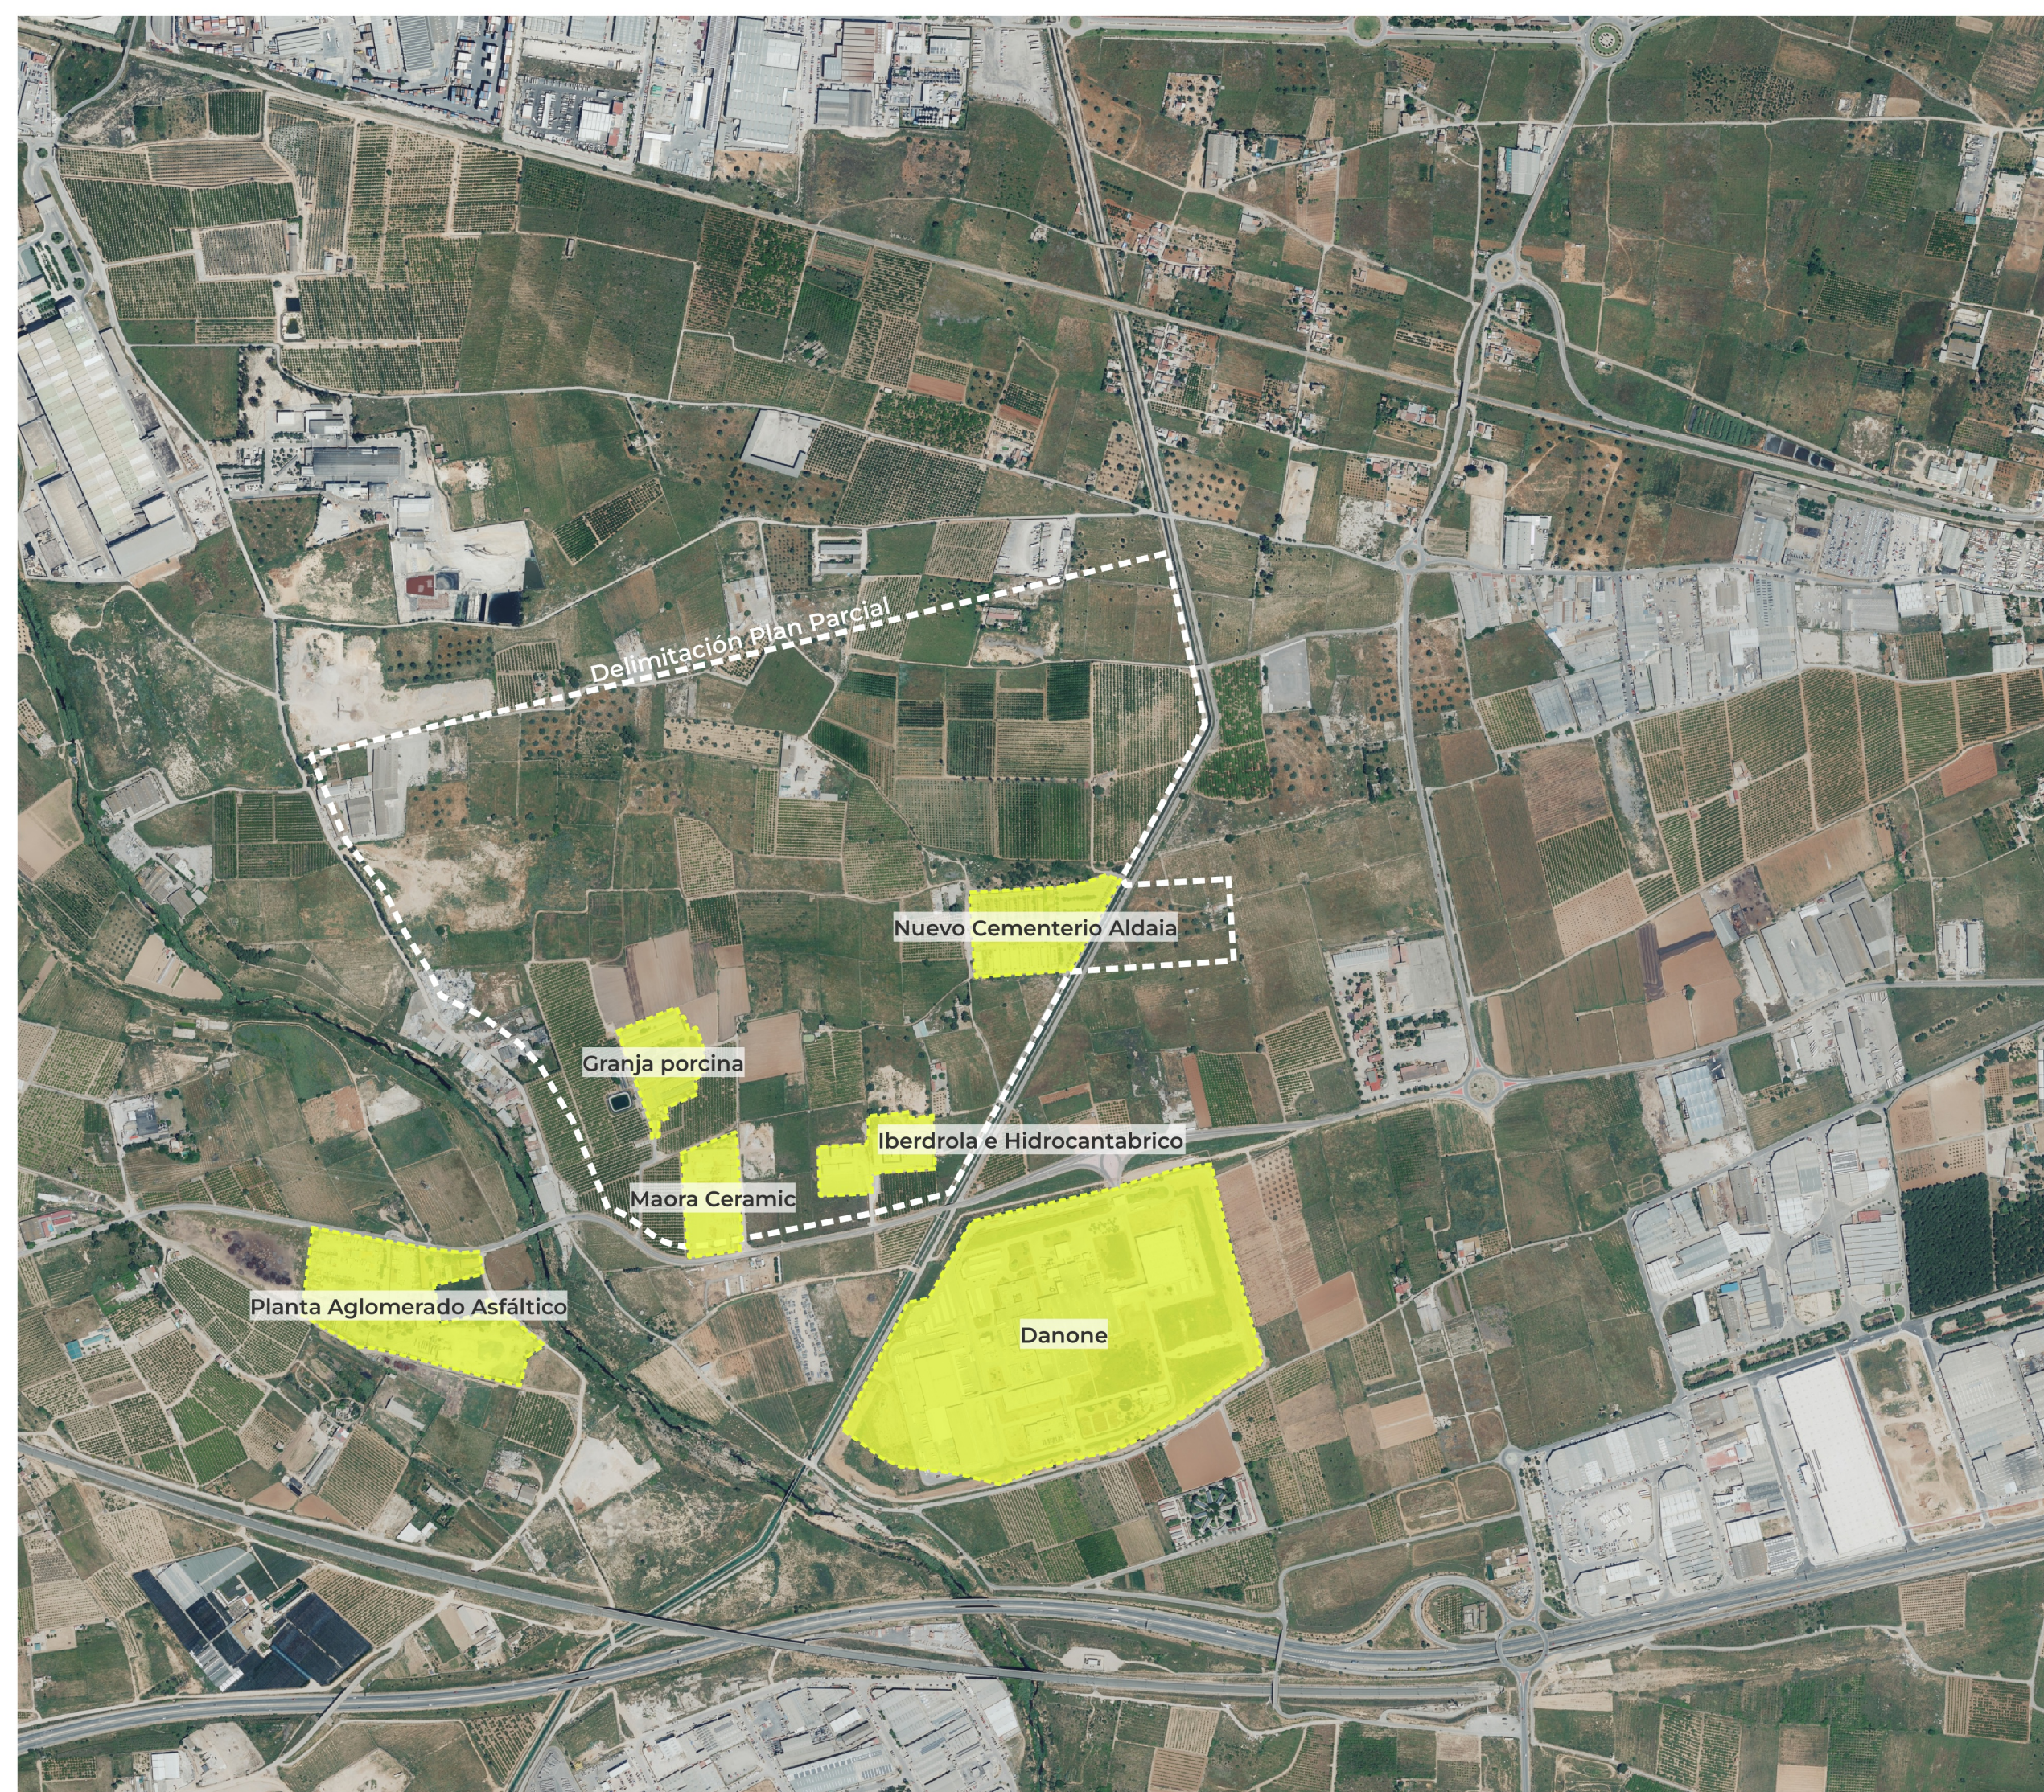

1.3 ESTADO ACTUAL Y USOS PREVISTOS EN EL ÁMBITO
Fuentes: Geoportal IDEV, CNIG, Sede Catastro, INE Documental y Bibliográfica. Elaboracion propia
Escala: 1:10.000

0

100

200

300

400

500

PLAN DE MOVILIDAD SOSTENIBLE
PARQUE COMARCAL DE LA INNOVACIÓN
"Pont dels Cavalls" de Aldaia

Coordina: Ayto. Aldaia
Promotor:
**UTE Parque
Empresarial
Aldaia**

Asistencia
técnica:
imedes

Fecha: Marzo 2023

Leyendas:


Infraestructura Verde Regional

Infraestructura Verde regional

- Espacios Naturales Protegidos
- Ámbito PORN
- Red Natura 2000
- Zonas Húmedas
- Área influencia ZH
- Envolvente de inundabilidad
- Terreno Forestal
- Vías Pecaurias
- PRR

Corredores territoriales ETCV

- FLUVIAL
- TERRESTRE

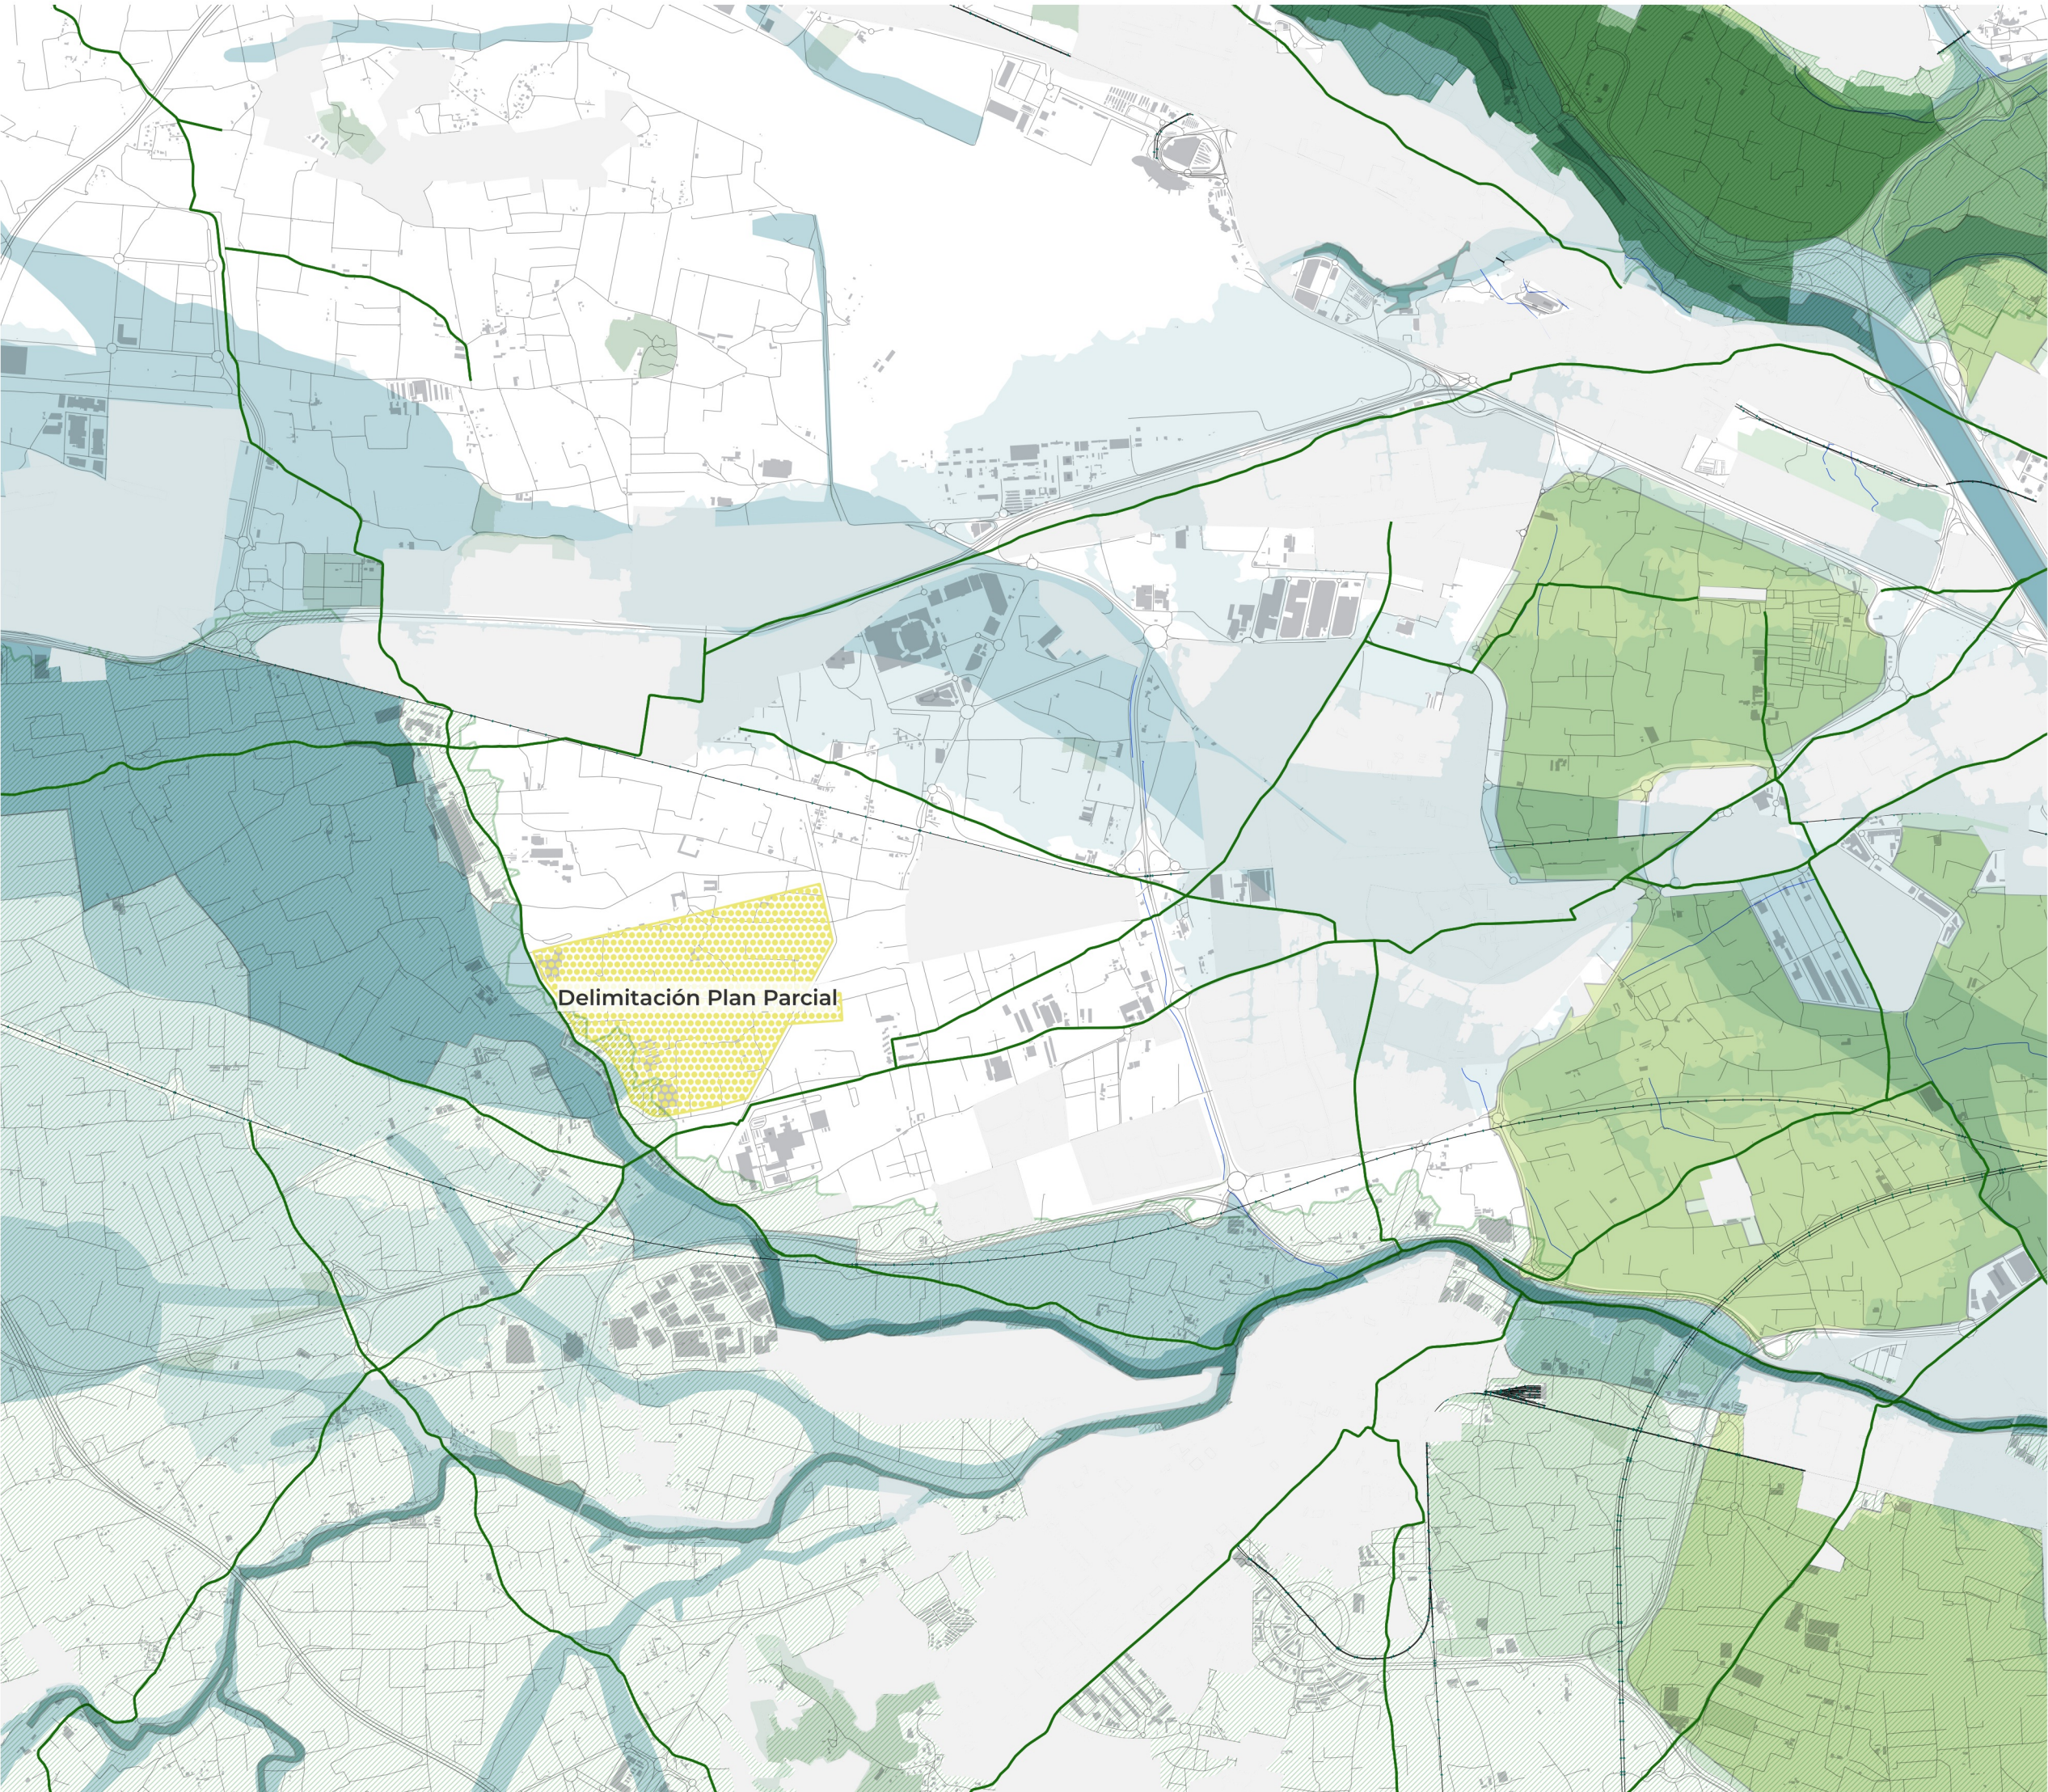


1.4 INFRAESTRUCTURA VERDE REGIONAL

Fuentes: Geoportal IDEV, CNIG, Sede Catastro, INE Documental y Bibliográfica. Elaboracion propia

Escala: 1:30.000

0 500 1.000 1.500

PLAN DE MOVILIDAD SOSTENIBLE
PARQUE COMARCAL DE LA INNOVACIÓN
"Pont dels Cavalls" de Aldaia

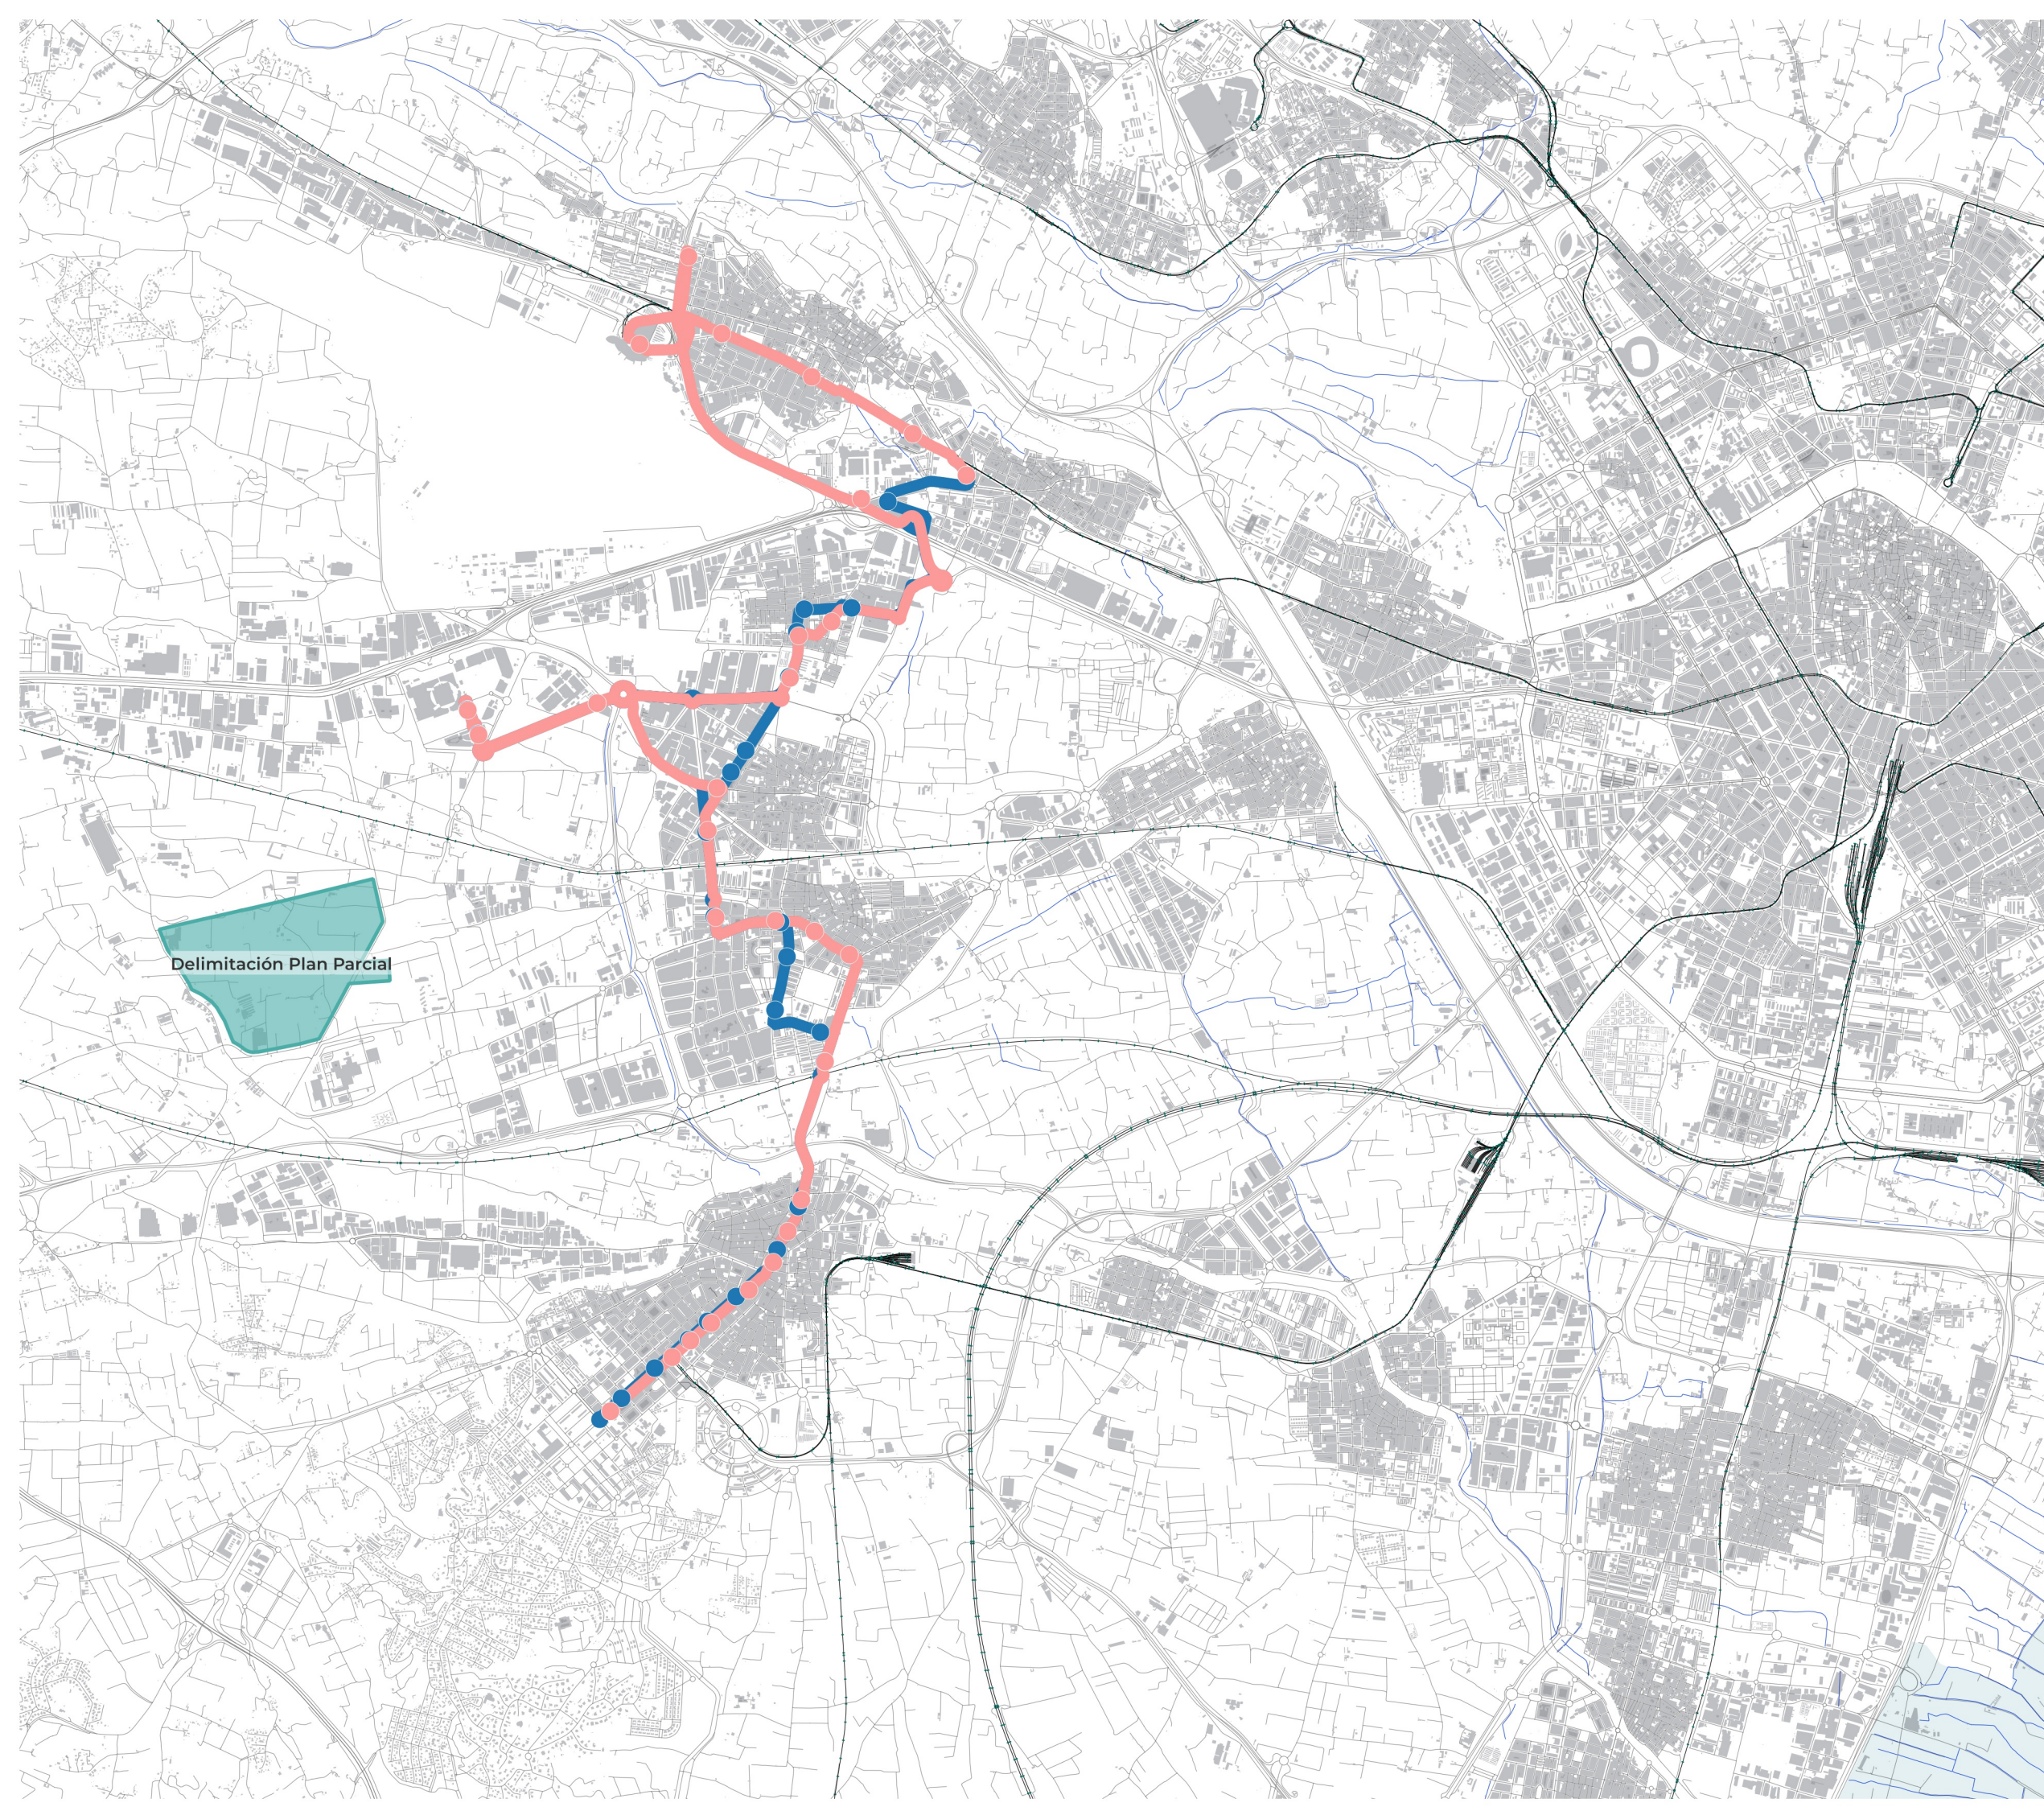


Delimitación Plan Parcial

1.5.1 RED DE TRANSPORTE PÚBLICO. AUTOBÚS
- Línea 106A
Fuentes: Geoportal IDEV, CNIG, Sede Catastro, INE
Documental y Bibliográfica. Elaboración propia
Escala: 1:40.000

PLAN DE MOVILIDAD SOSTENIBLE
PARQUE COMARCAL DE LA INNOVACIÓN
"Pont dels Cavalls" de Aldaia

Coordina: Ayto. Aldaia	Asistencia técnica:	Fecha: Marzo 2023
Promotor: UTE Parque Empresarial Aldaia		

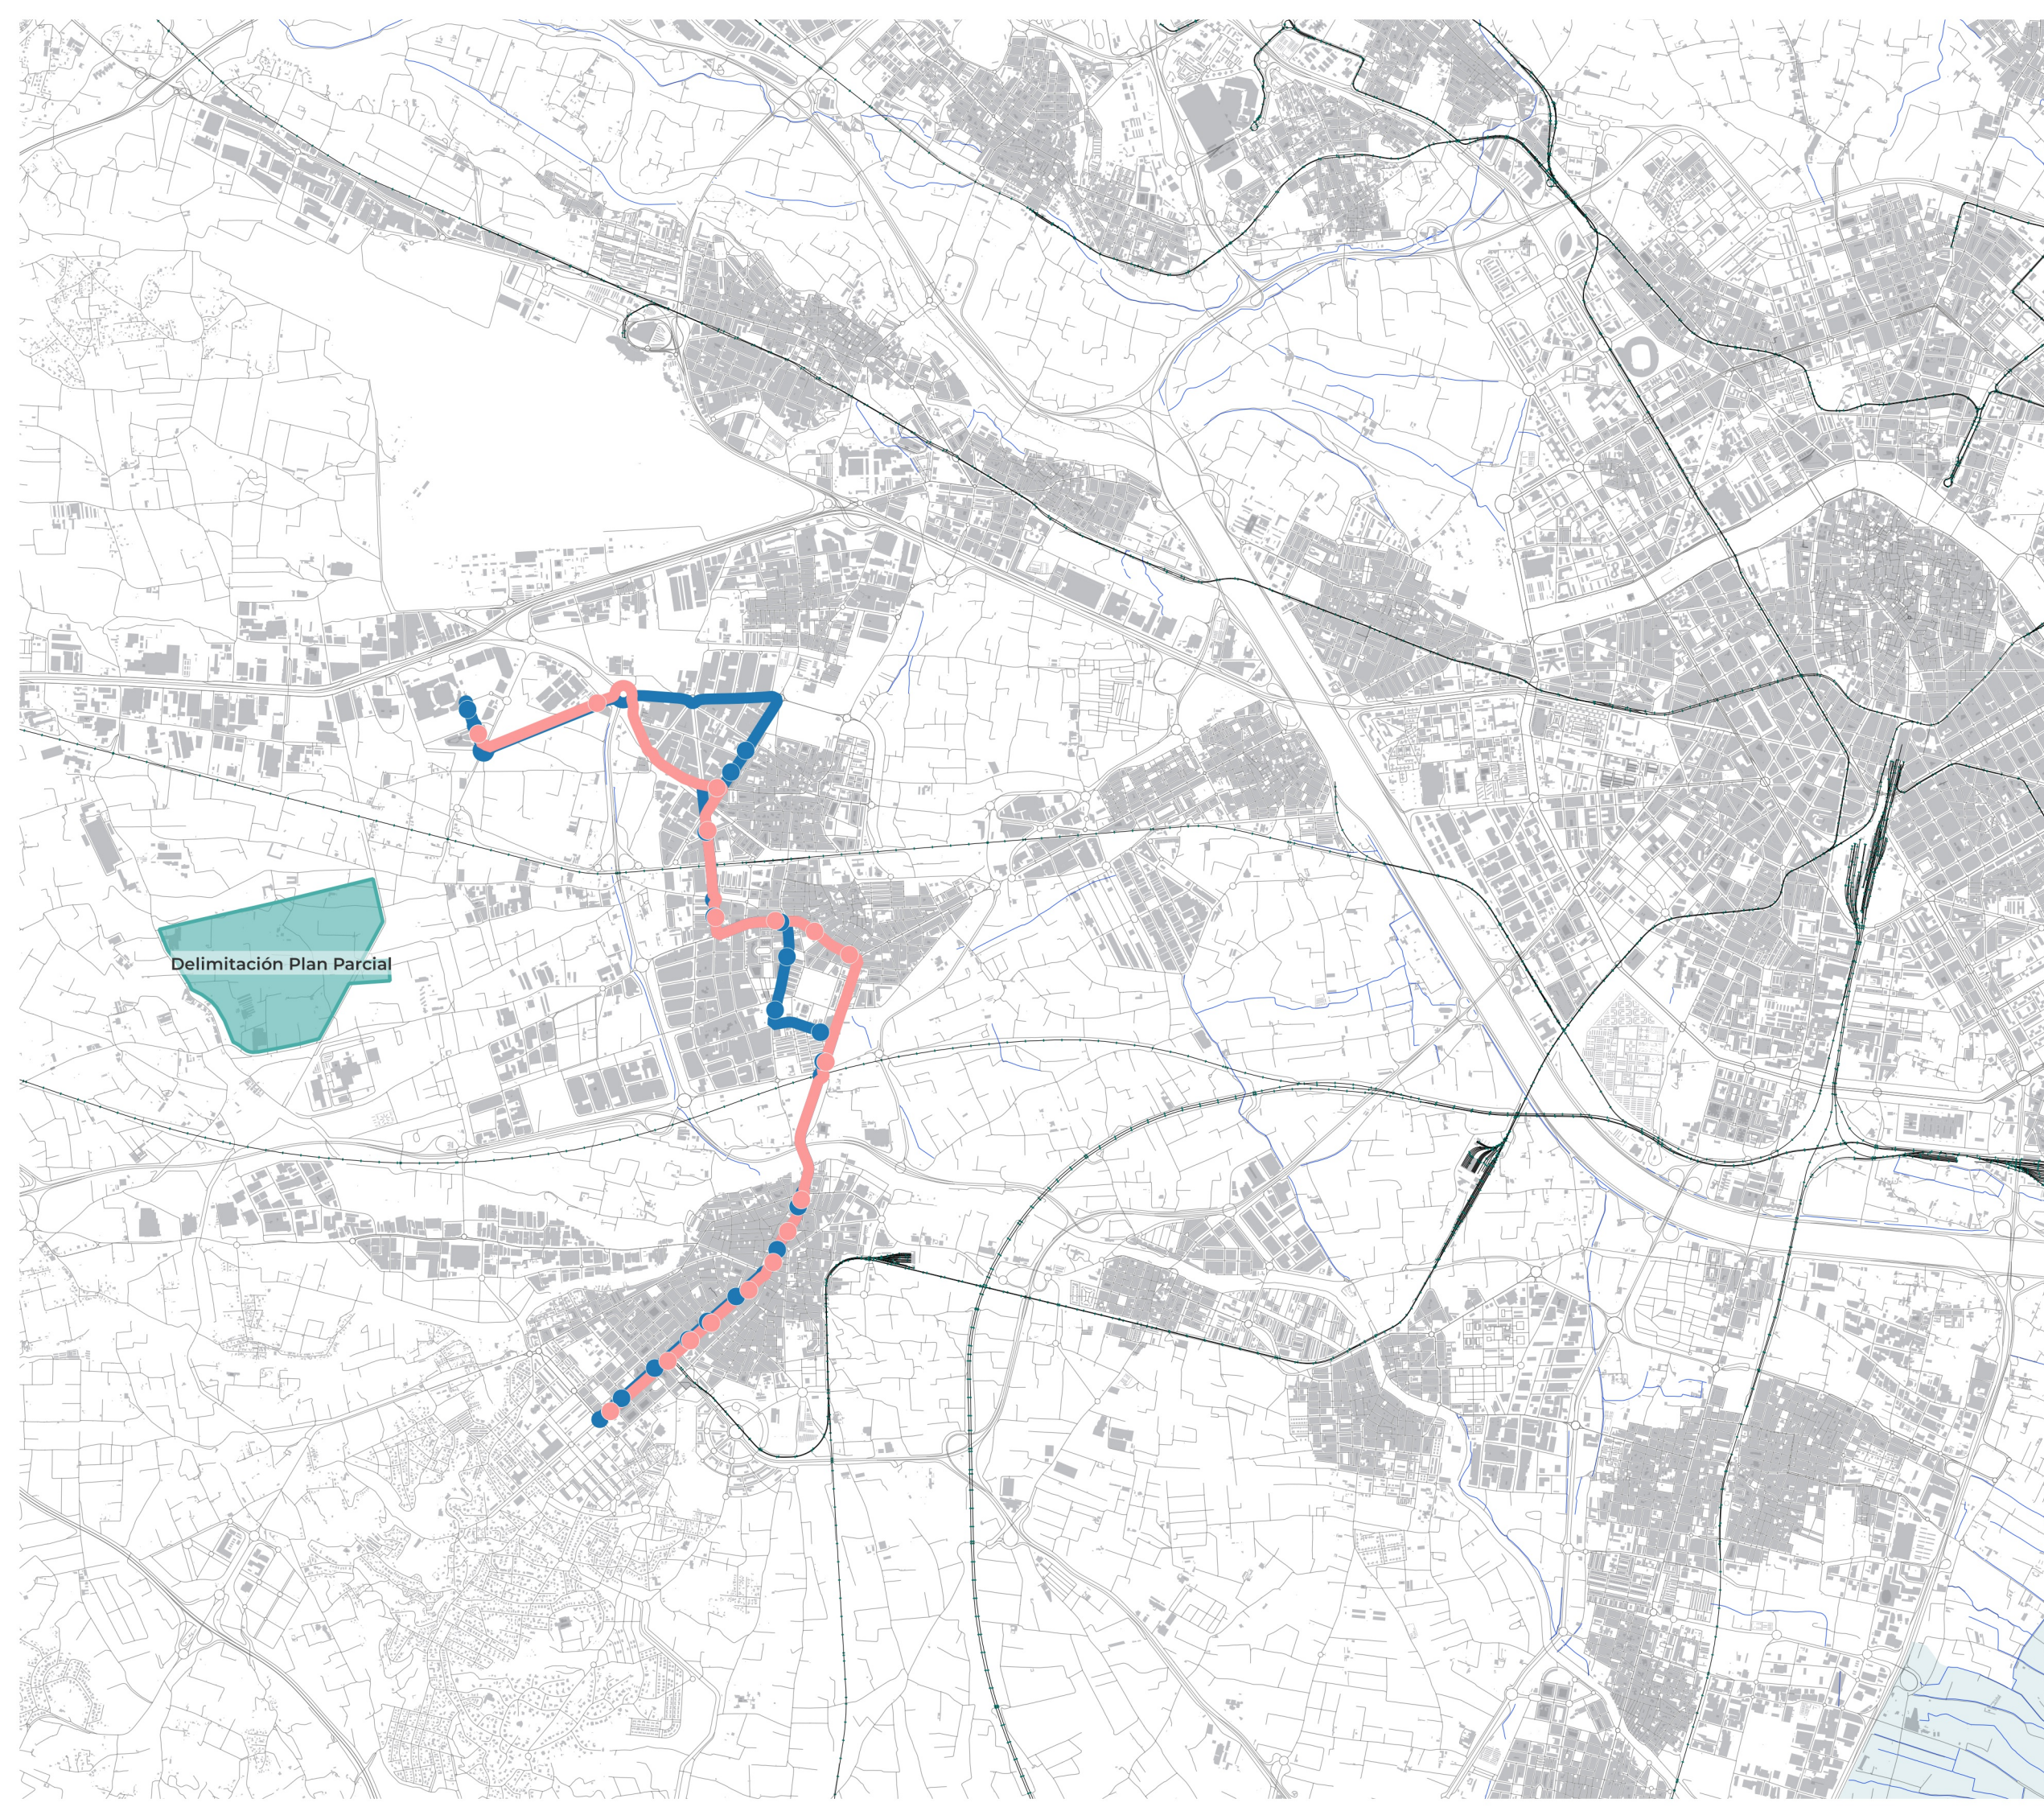


Delimitación Plan Parcial

1.5.2 RED DE TRANSPORTE PÚBLICO. AUTOBÚS
- Línea 106B
Fuentes: Geoportal IDEV, CNIG, Sede Catastro, INE
Documental y Bibliográfica. Elaboración propia
Escala: 1:40.000

PLAN DE MOVILIDAD SOSTENIBLE
PARQUE COMARCAL DE LA INNOVACIÓN
"Pont dels Cavalls" de Aldaia

Coordina: Ayto. Aldaia	Asistencia técnica:	Fecha: Marzo 2023
Promotor:		
UTE Parque Empresarial Aldaia	imedes	

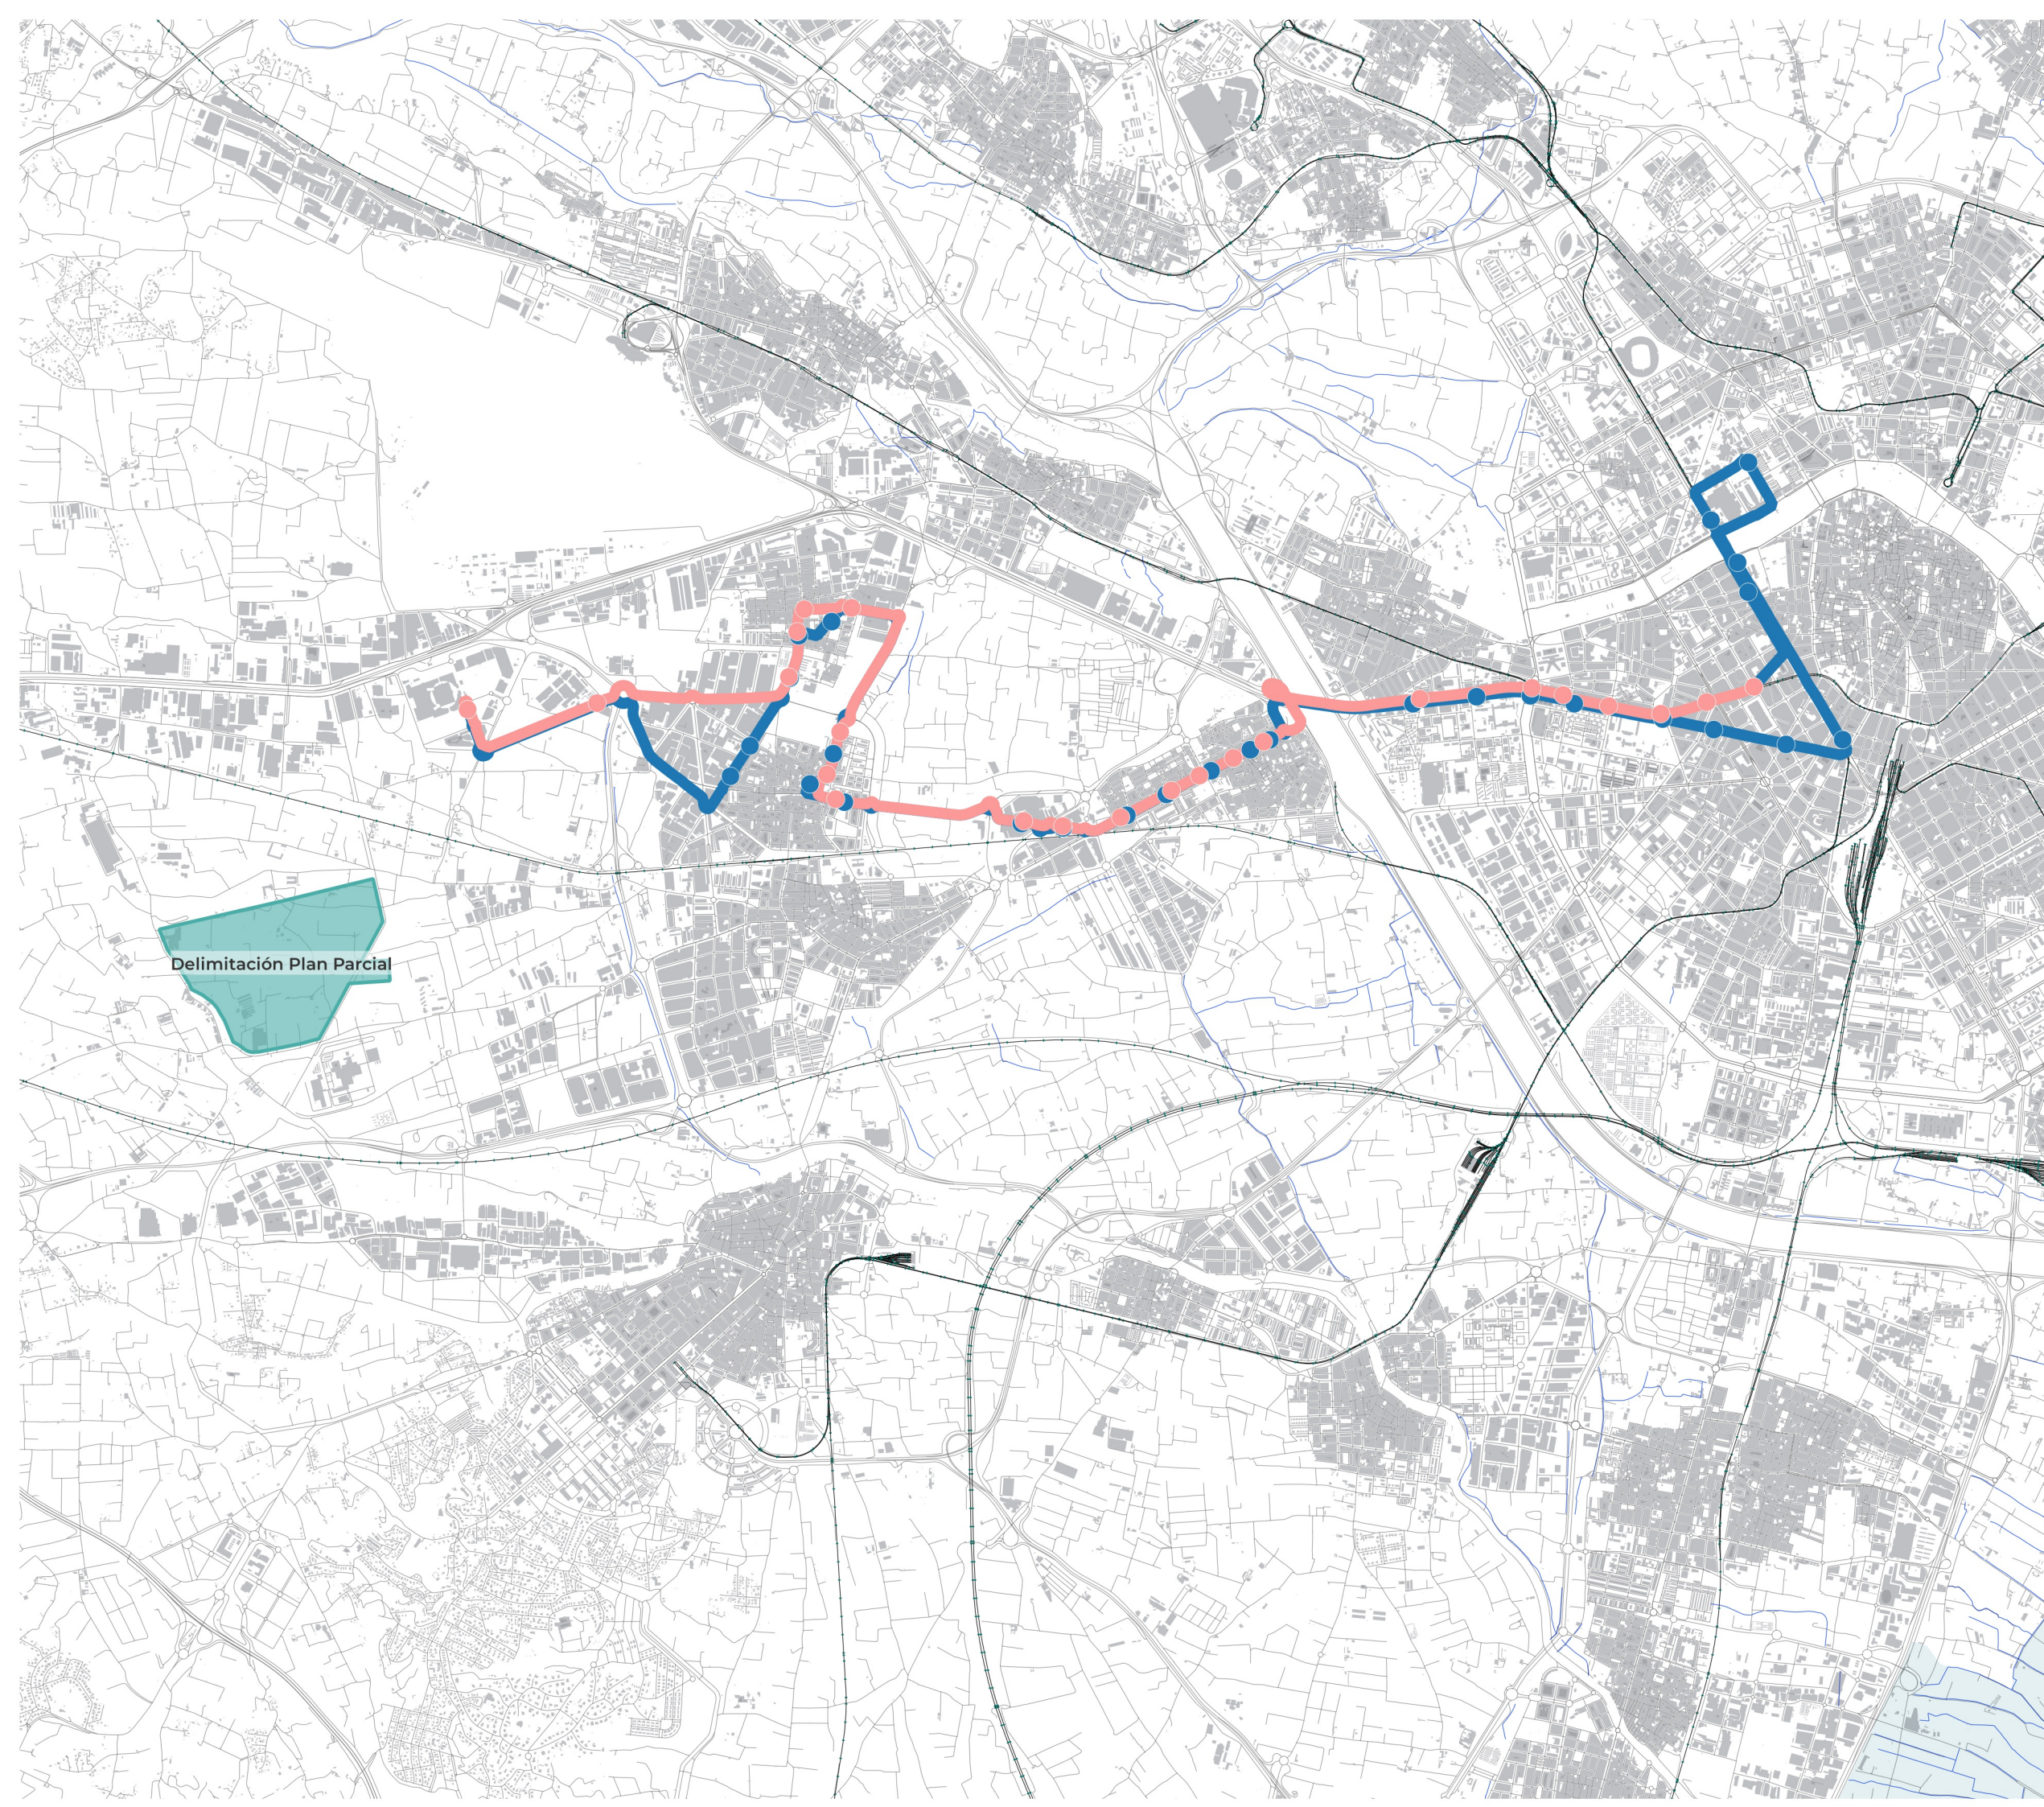


Delimitación Plan Parcial

1.5.3 RED DE TRANSPORTE PÚBLICO. AUTOBÚS
- Línea 160A
Fuentes: Geoportal IDEV, CNIG, Sede Catastro, INE
Documental y Bibliográfica. Elaboración propia
Escala: 1:40.000

PLAN DE MOVILIDAD SOSTENIBLE
PARQUE COMARCAL DE LA INNOVACIÓN
"Pont dels Cavalls" de Aldaia


Coordina: Ayto. Aldaia	Asistencia técnica:	Fecha: Marzo 2023
Promotor:		
UTE Parque Empresarial Aldaia		

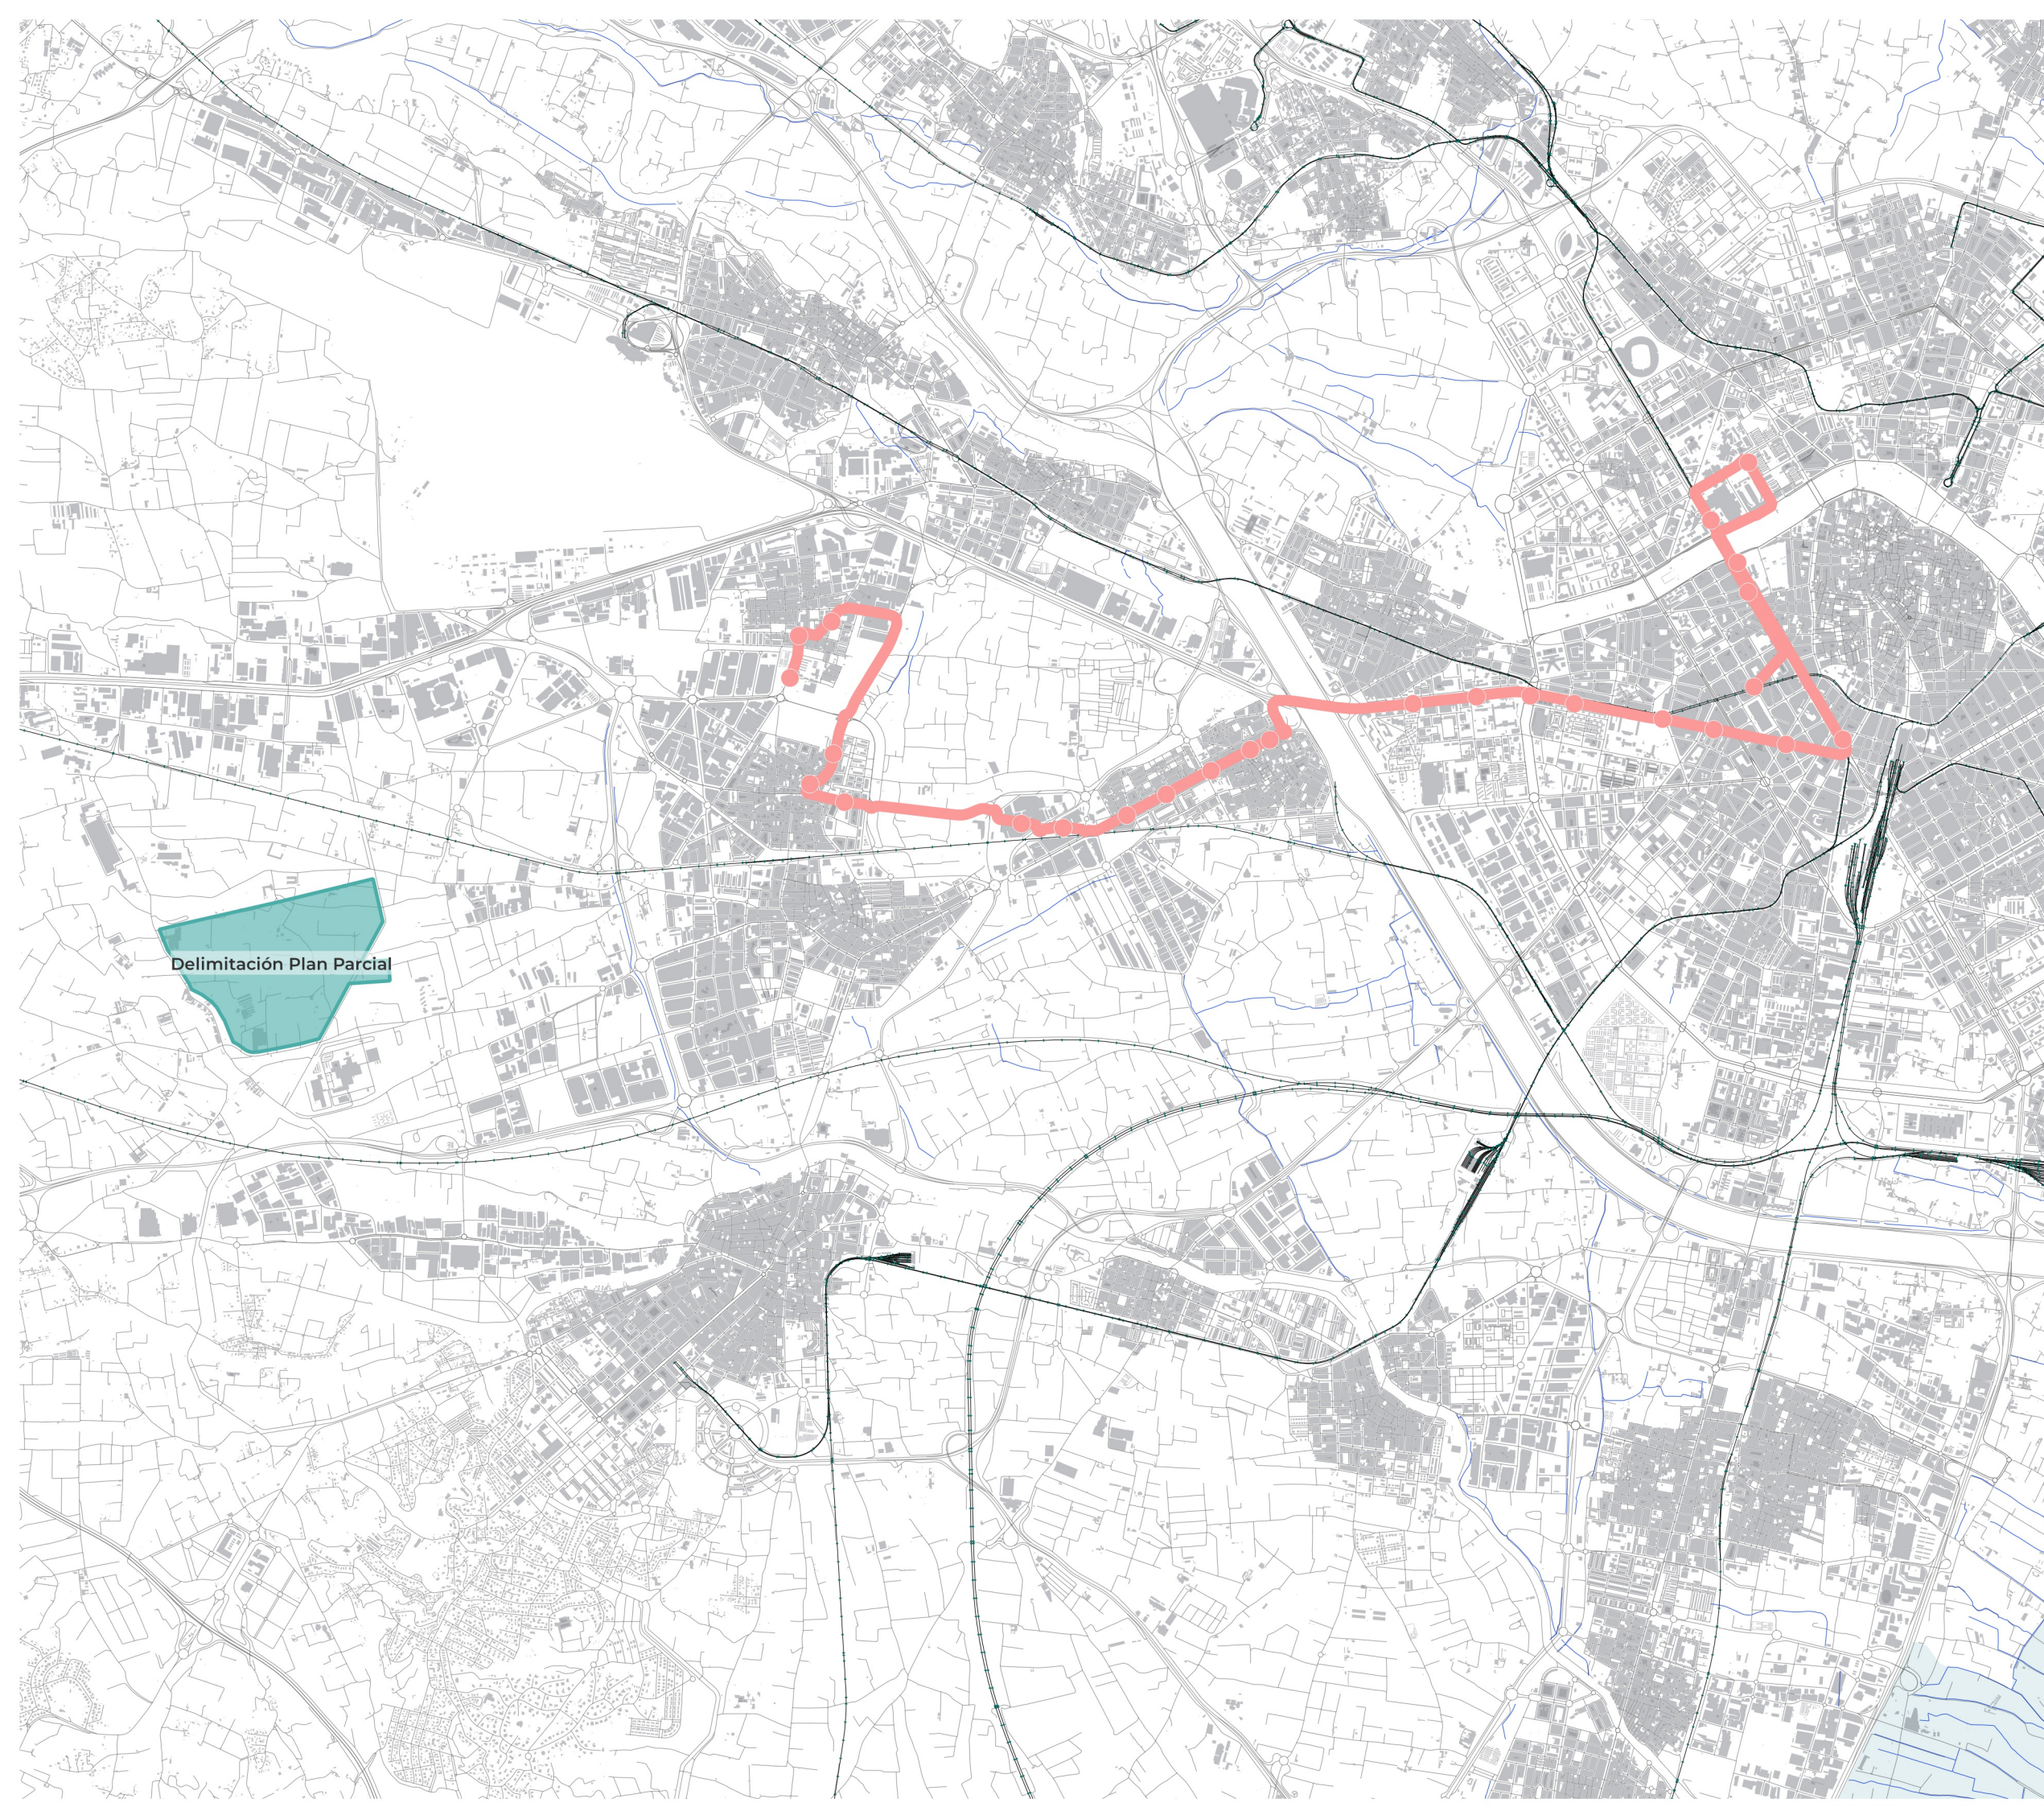

1.5.4 RED DE TRANSPORTE PÚBLICO. AUTOBÚS
- Línea 160B
Fuentes: Geoportal IDEV, CNIG, Sede Catastro, INE
Documental y Bibliográfica. Elaboracion propia
Escala: 1:40.000

PLAN DE MOVILIDAD SOSTENIBLE
PARQUE COMARCAL DE LA INNOVACIÓN
"Pont dels Cavalls" de Aldaia


Coordina: Ayto. Aldaia	Asistencia técnica:	Fecha: Marzo 2023
Promotor:		
UTE Parque Empresarial Aldaia		

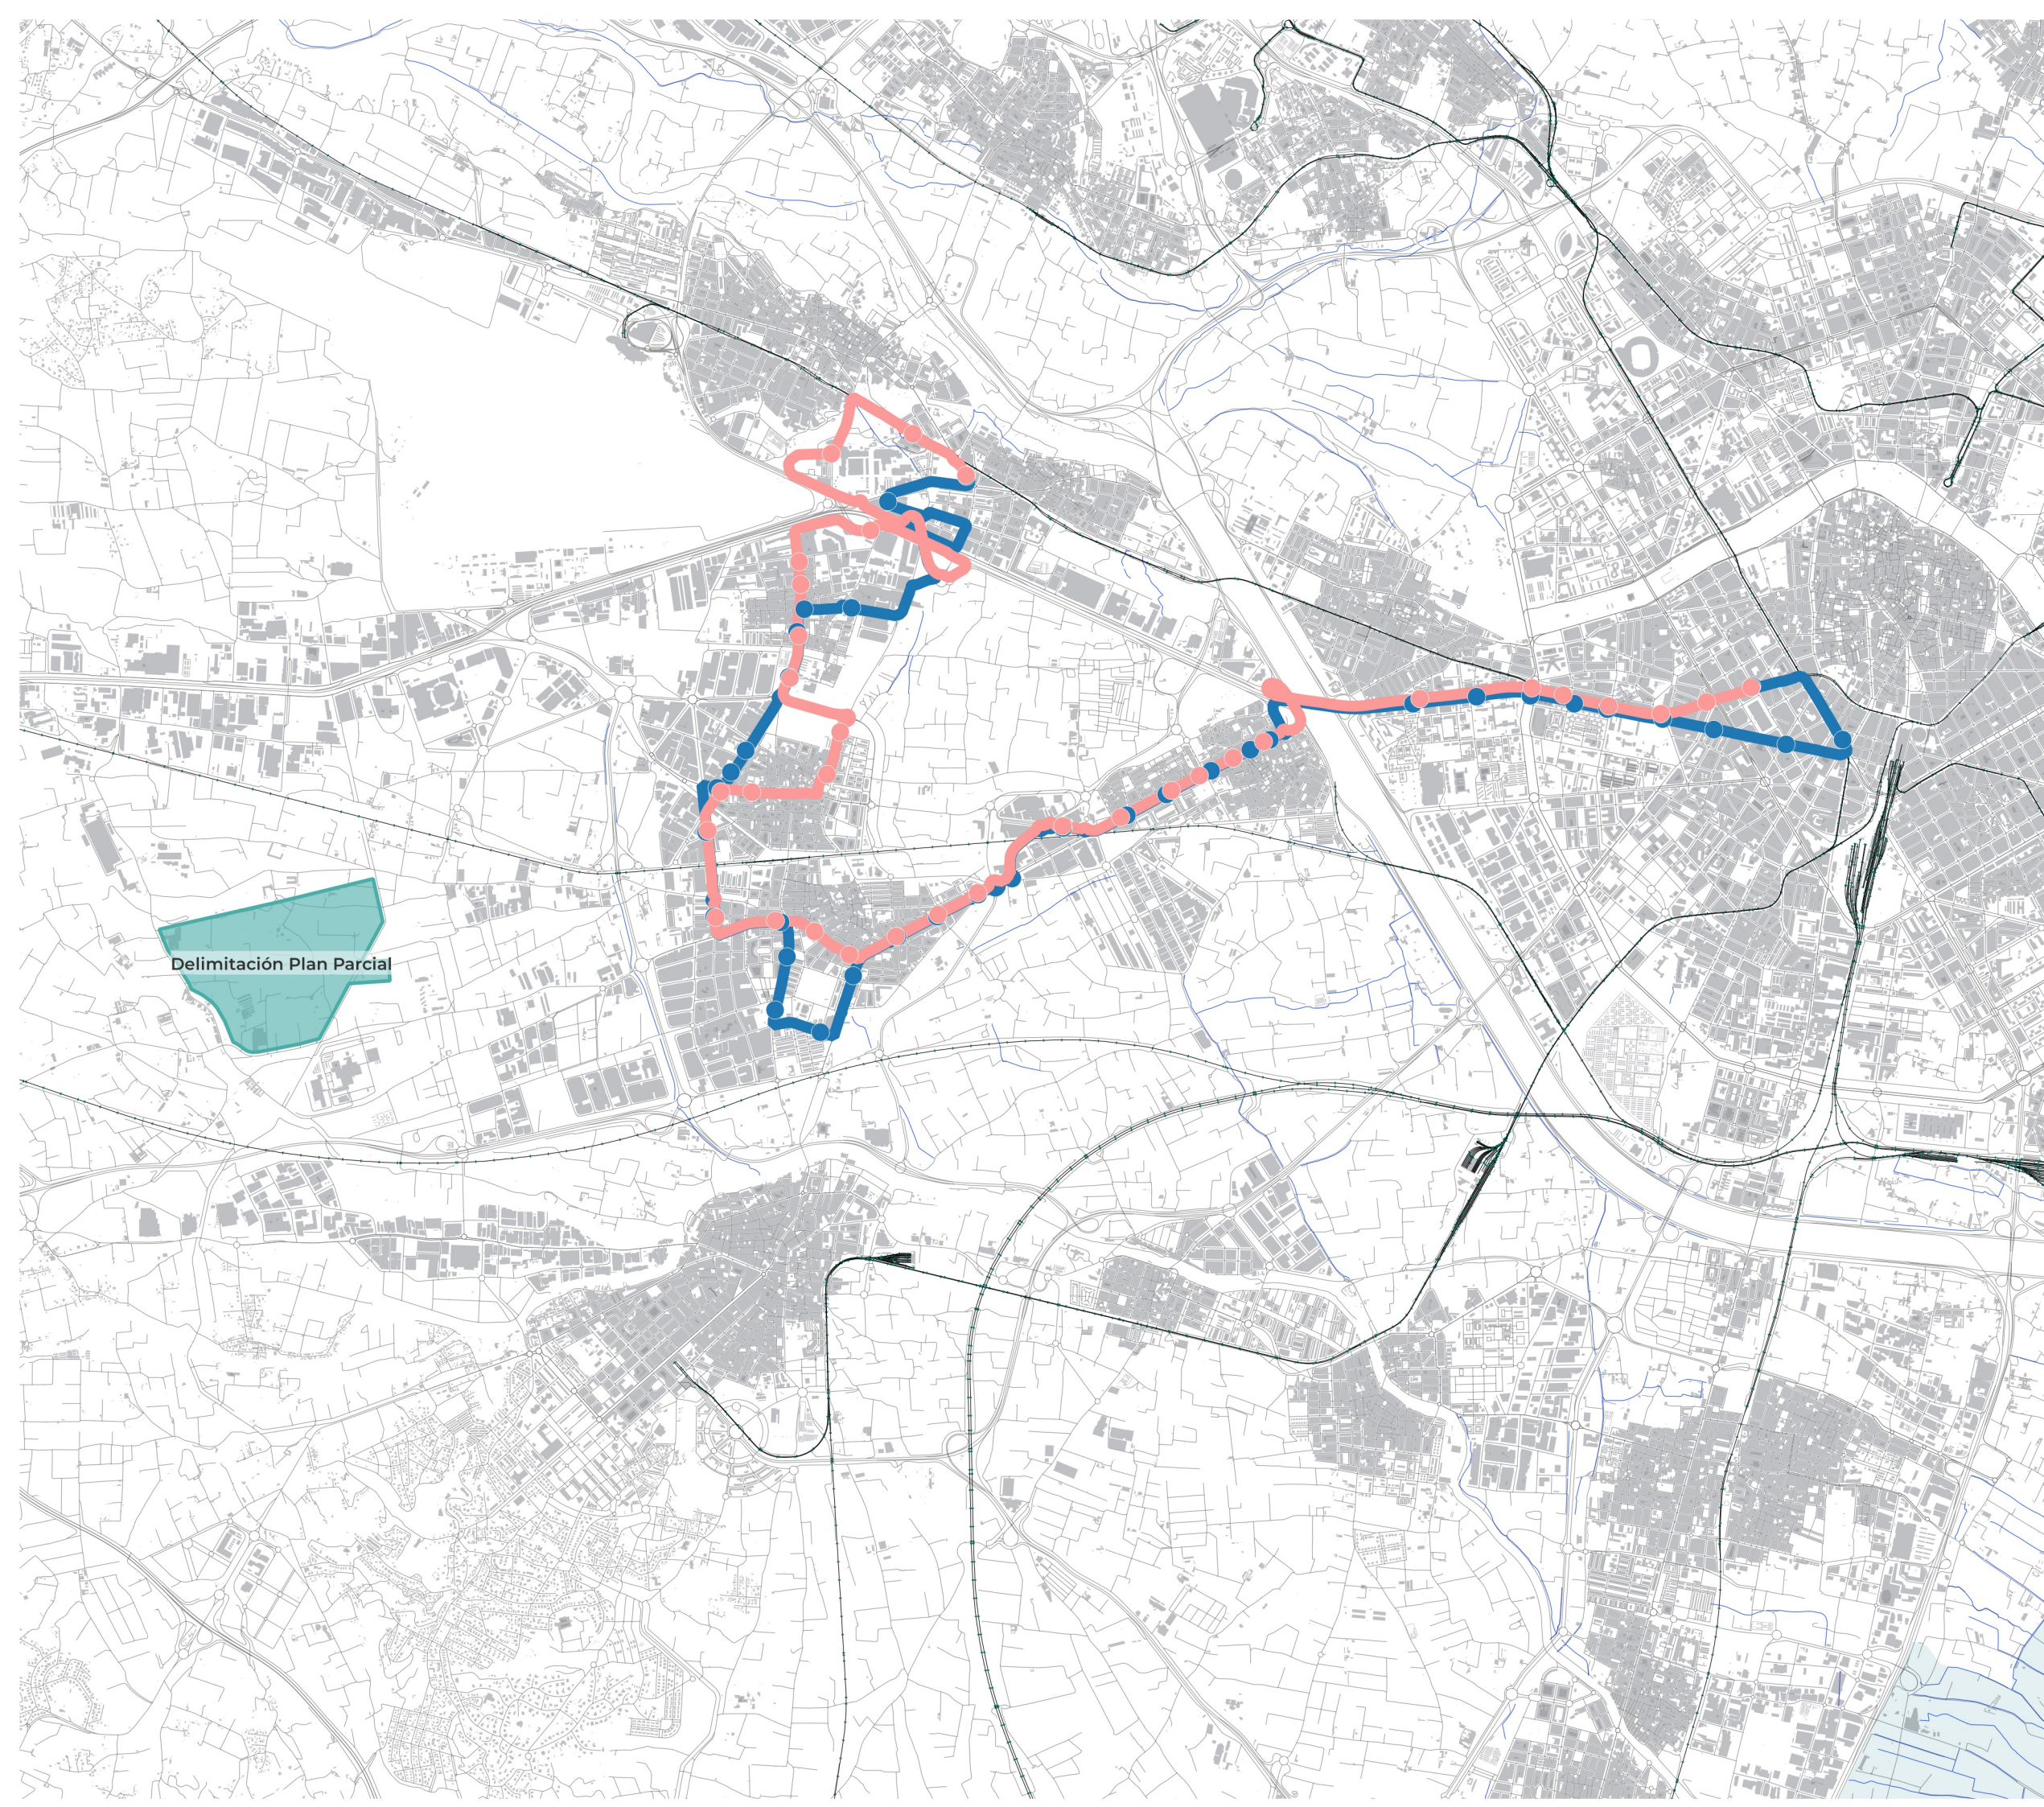

1.5.5 RED DE TRANSPORTE PÚBLICO. AUTOBÚS
- Línea 161A
Fuentes: Geoportal IDEV, CNIG, Sede Catastro, INE
Documental y Bibliográfica. Elaboración propia
Escala: 1:40.000 0 500 1.000 1.500

PLAN DE MOVILIDAD SOSTENIBLE
PARQUE COMARCAL DE LA INNOVACIÓN
"Pont dels Cavalls" de Aldaia


Coordina: Ayto. Aldaia	Asistencia técnica:	Fecha: Marzo 2023
Promotor: UTE Parque Empresarial Aldaia	imedes	

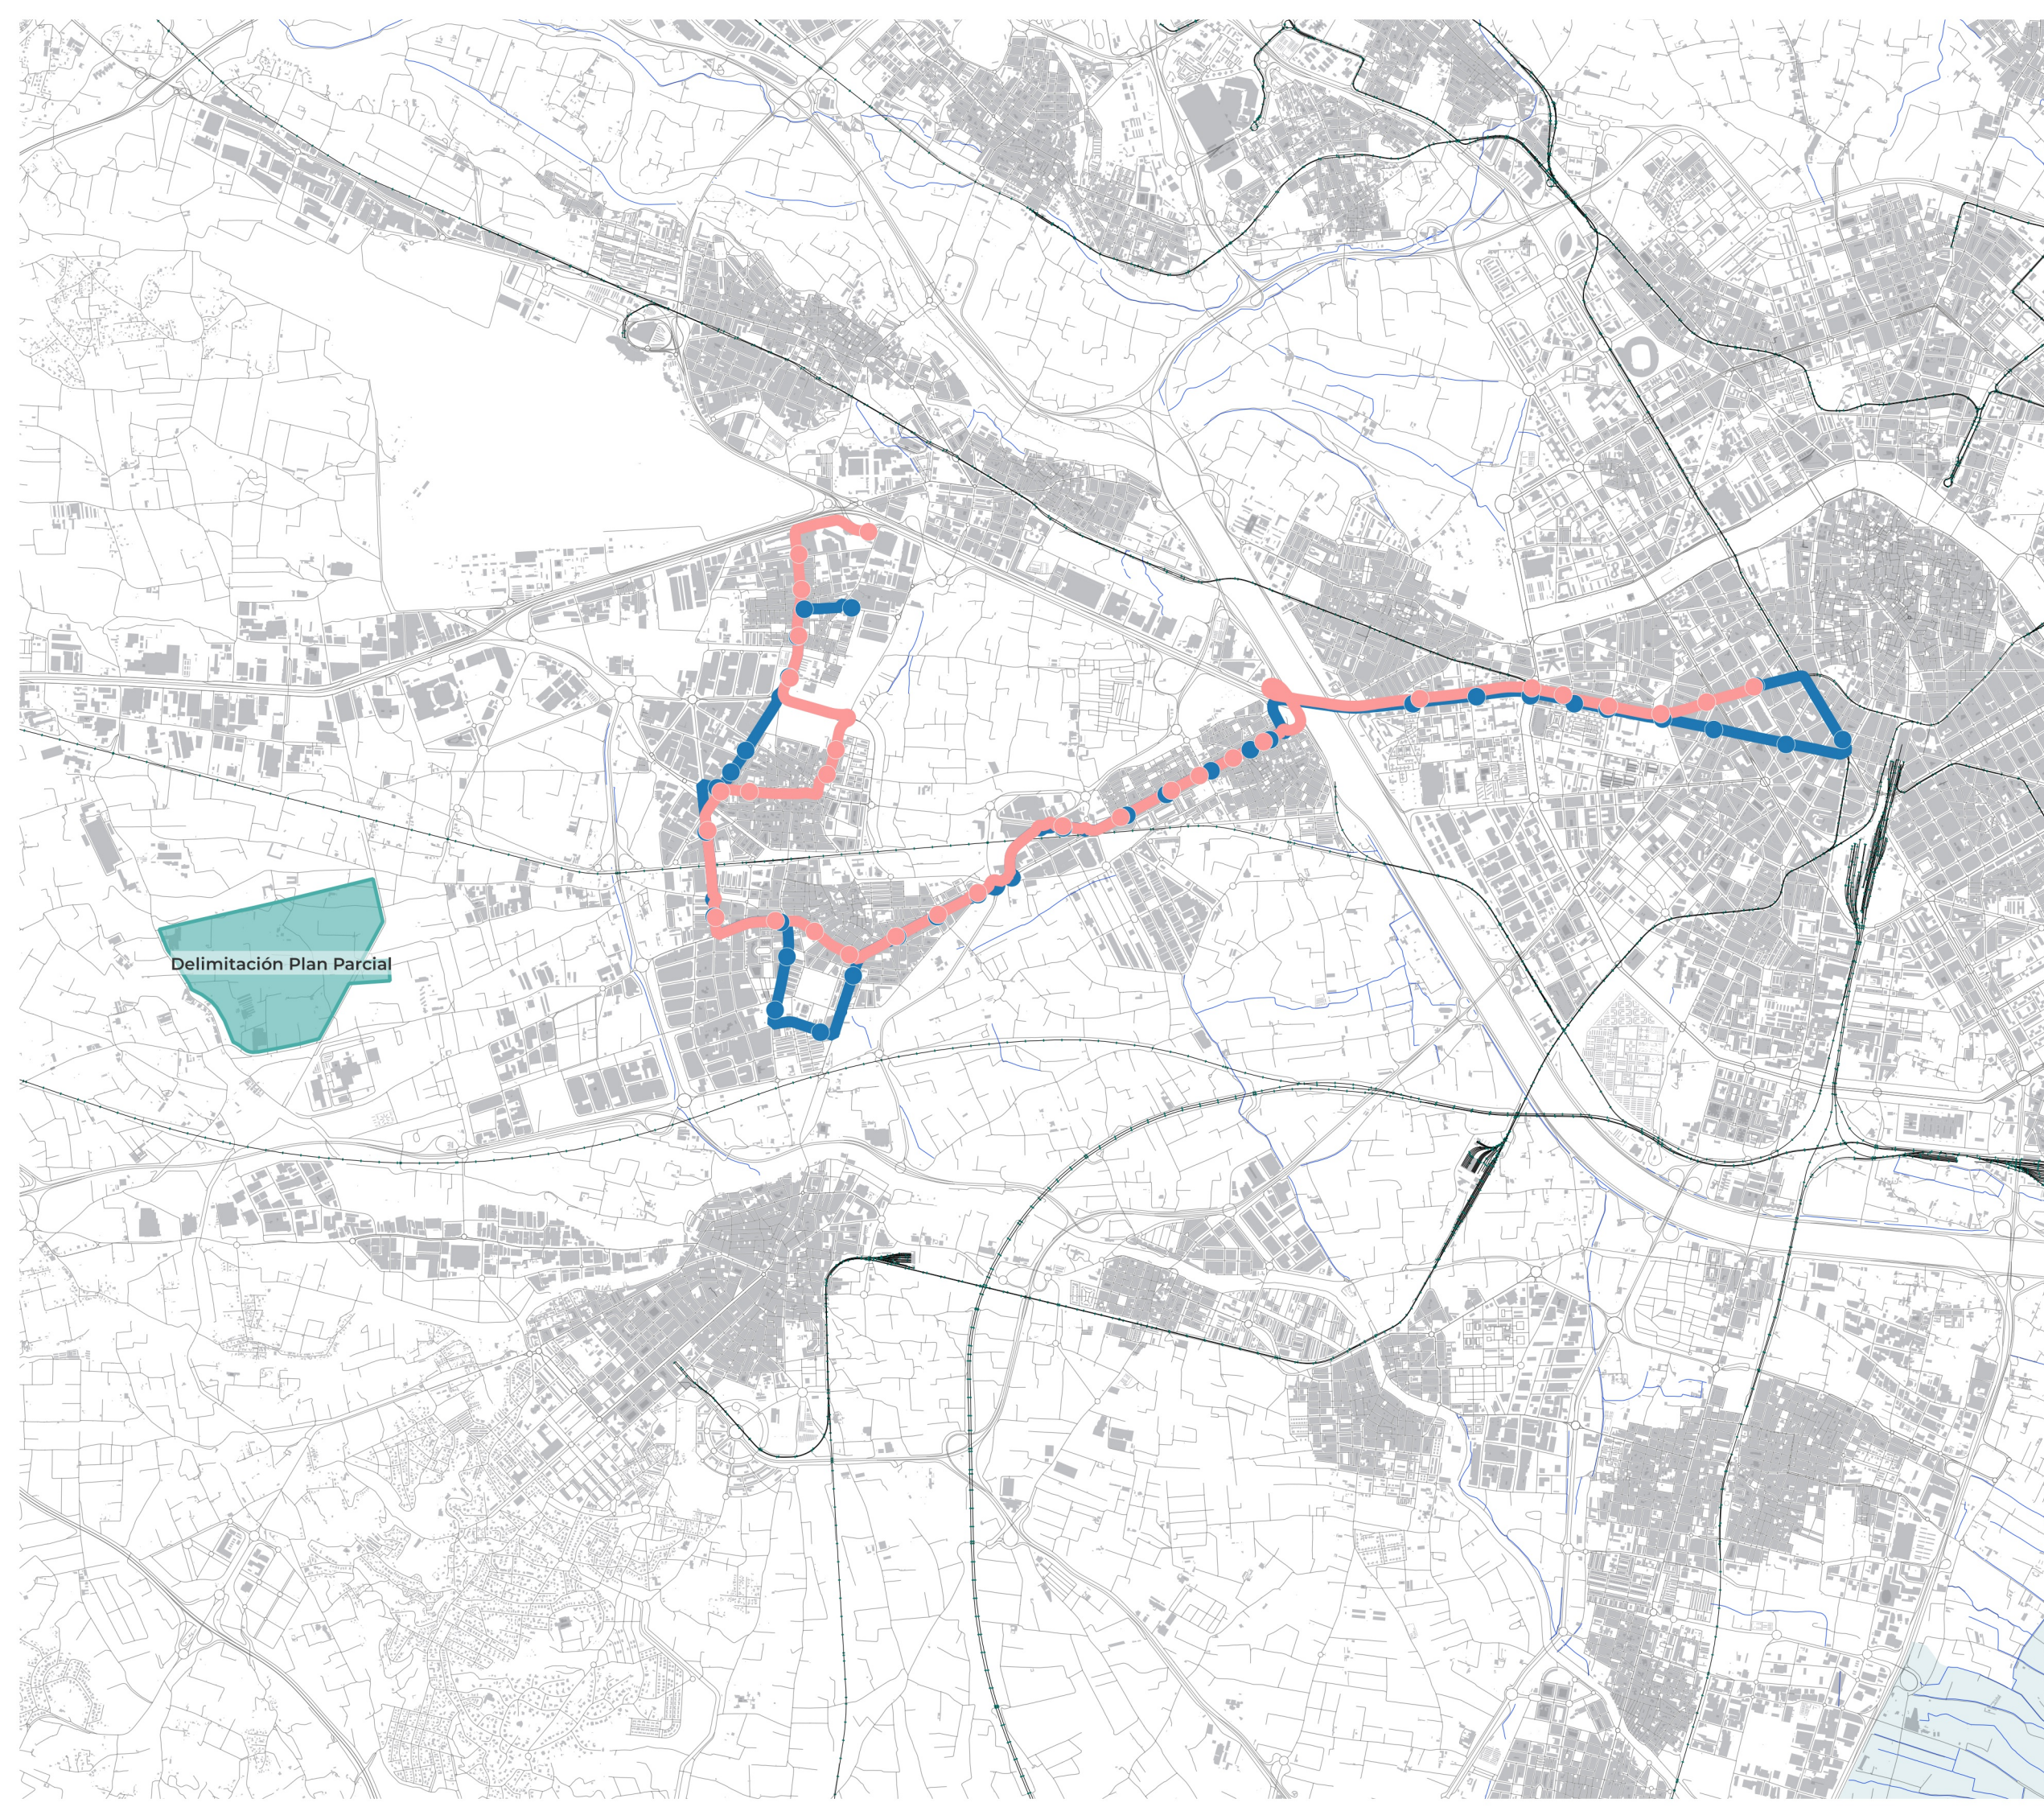

1.5.6 RED DE TRANSPORTE PÚBLICO. AUTOBÚS
- Línea 161B
Fuentes: Geoportal IDEV, CNIG, Sede Catastro, INE
Documental y Bibliográfica. Elaboración propia
Escala: 1:40.000 0 500 1.000 1.500

PLAN DE MOVILIDAD SOSTENIBLE
PARQUE COMARCAL DE LA INNOVACIÓN
"Pont dels Cavalls" de Aldaia


Coordina: Ayto. Aldaia	Asistencia técnica:	Fecha: Marzo 2023
Promotor: UTE Parque Empresarial Aldaia		

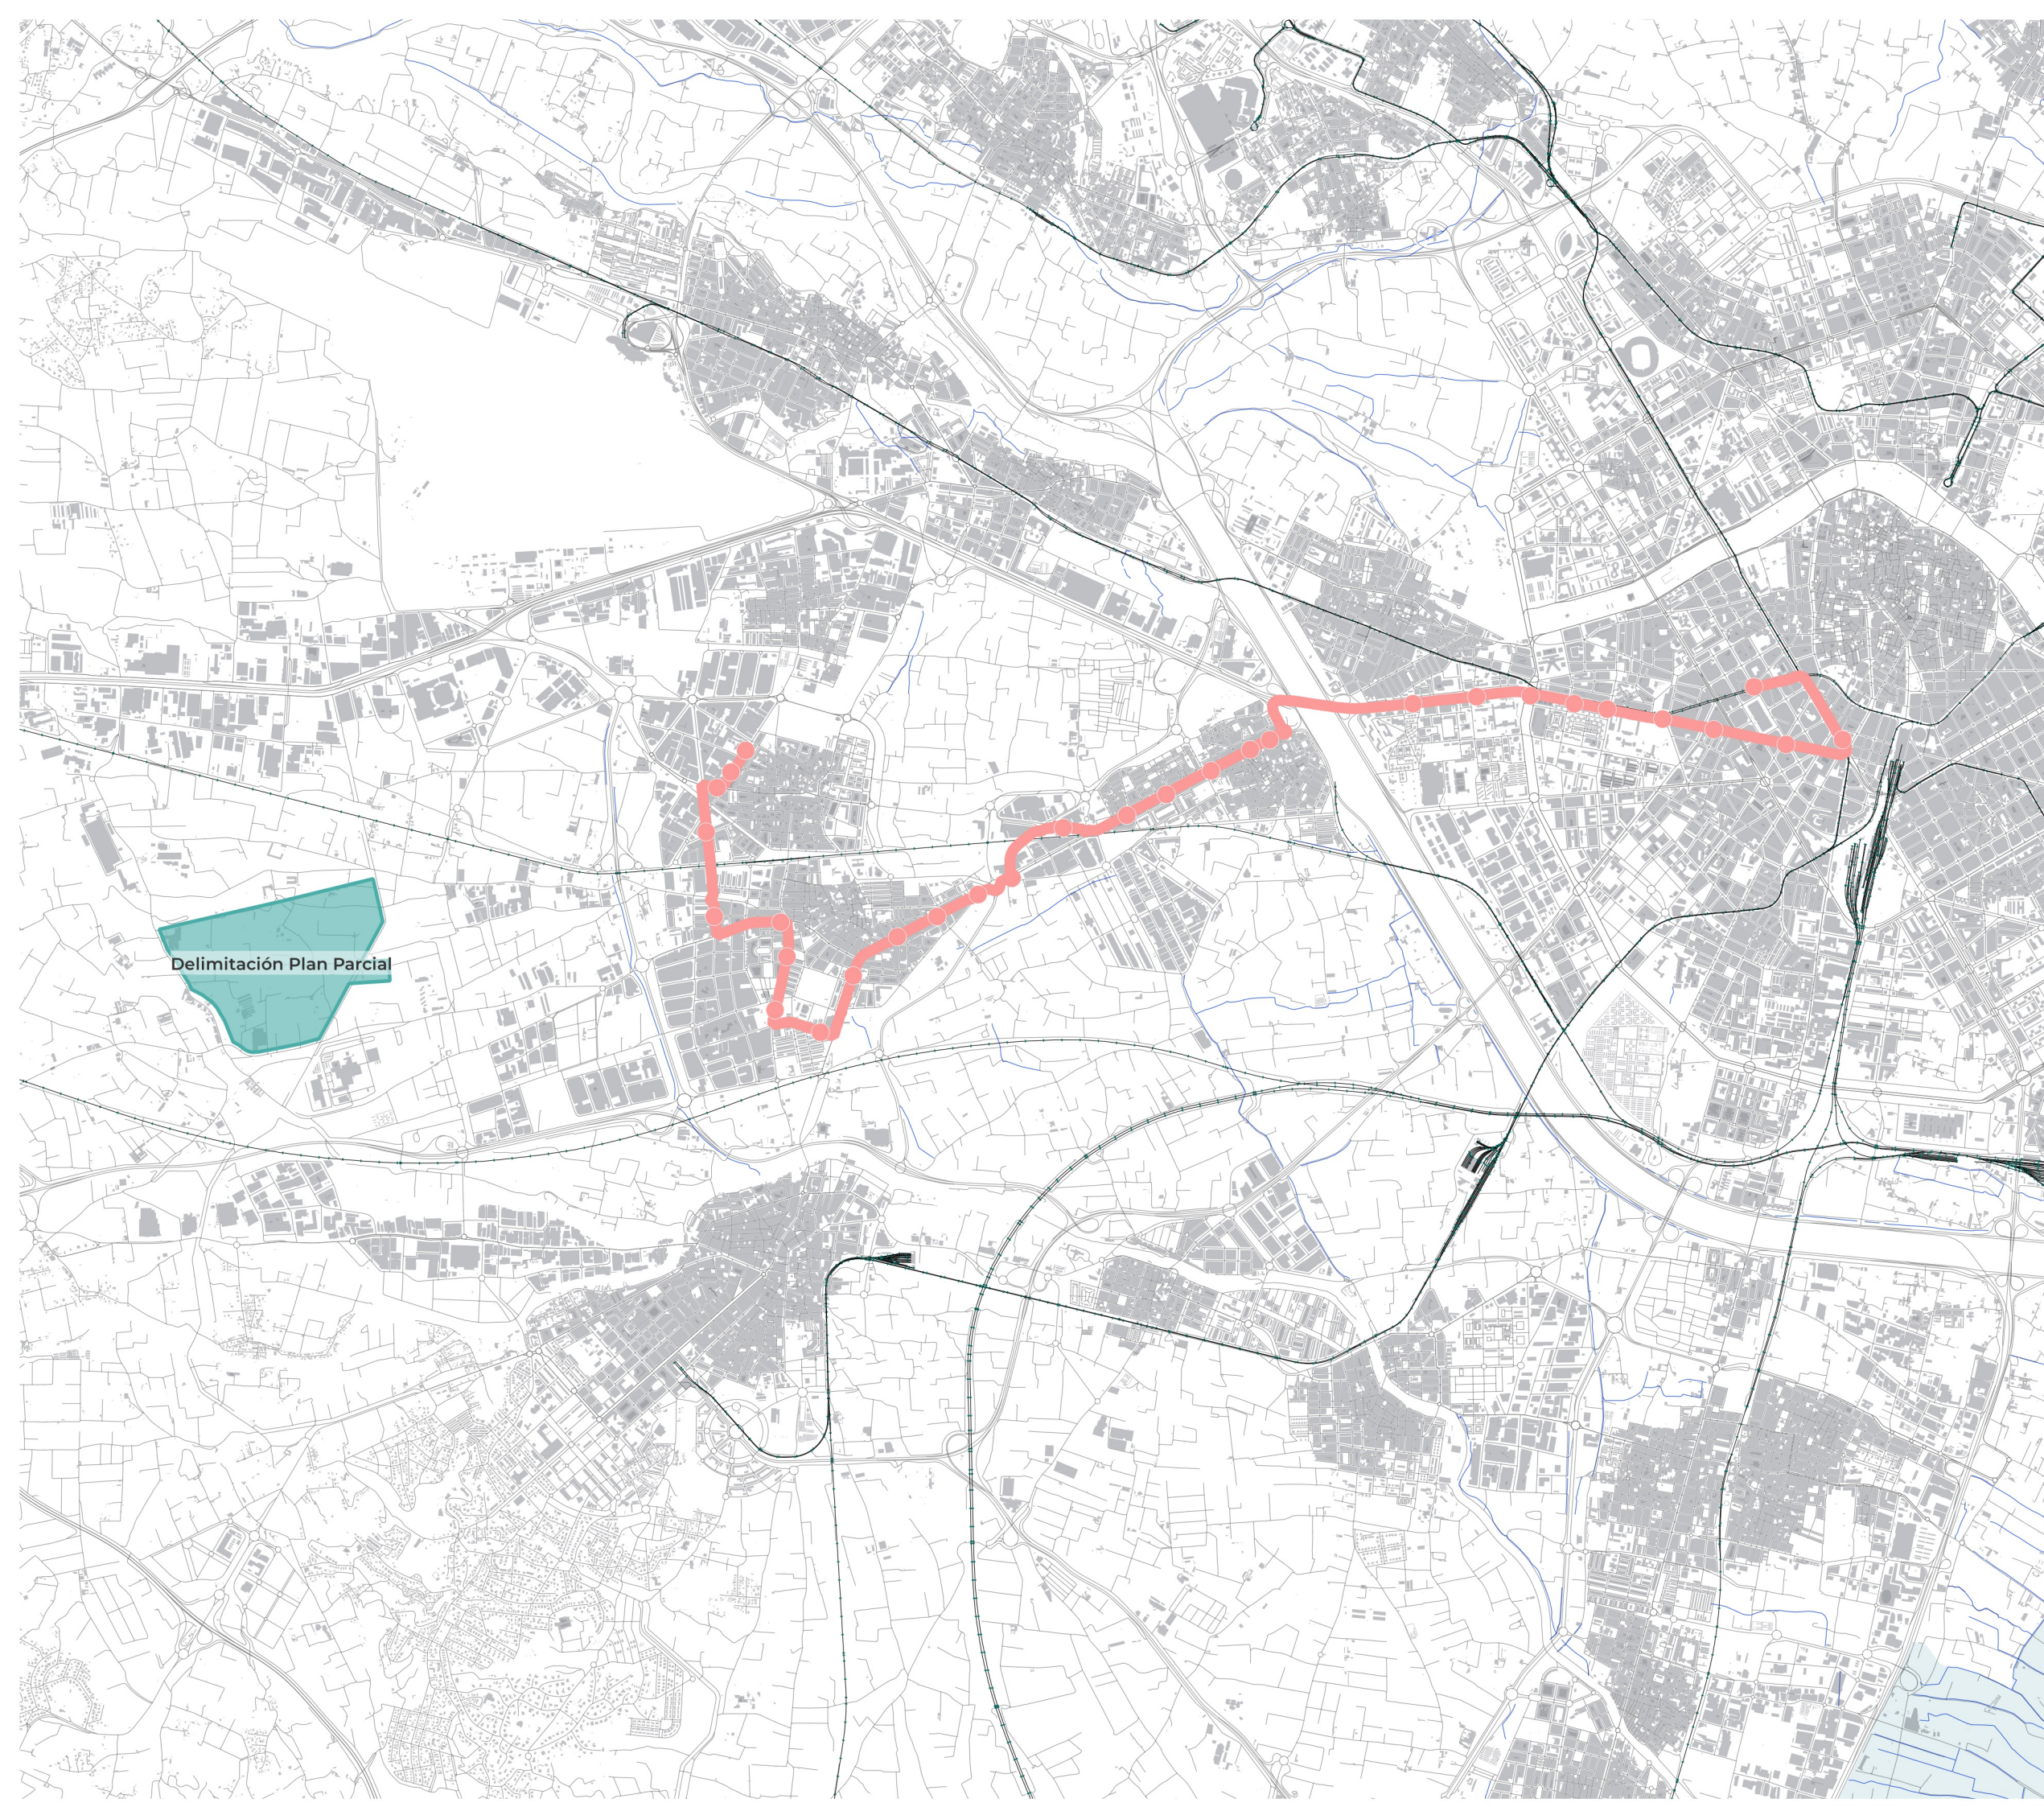

1.5.7 RED DE TRANSPORTE PÚBLICO. AUTOBÚS
- Línea 161C
Fuentes: Geoportal IDEV, CNIG, Sede Catastro, INE
Documental y Bibliográfica. Elaboración propia
Escala: 1:40.000 0 500 1.000 1.500

PLAN DE MOVILIDAD SOSTENIBLE
PARQUE COMARCAL DE LA INNOVACIÓN
"Pont dels Cavalls" de Aldaia

Coordina: Ayto. Aldaia	Asistencia técnica:	Fecha: Marzo 2023
Promotor: UTE Parque Empresarial Aldaia	imedes	

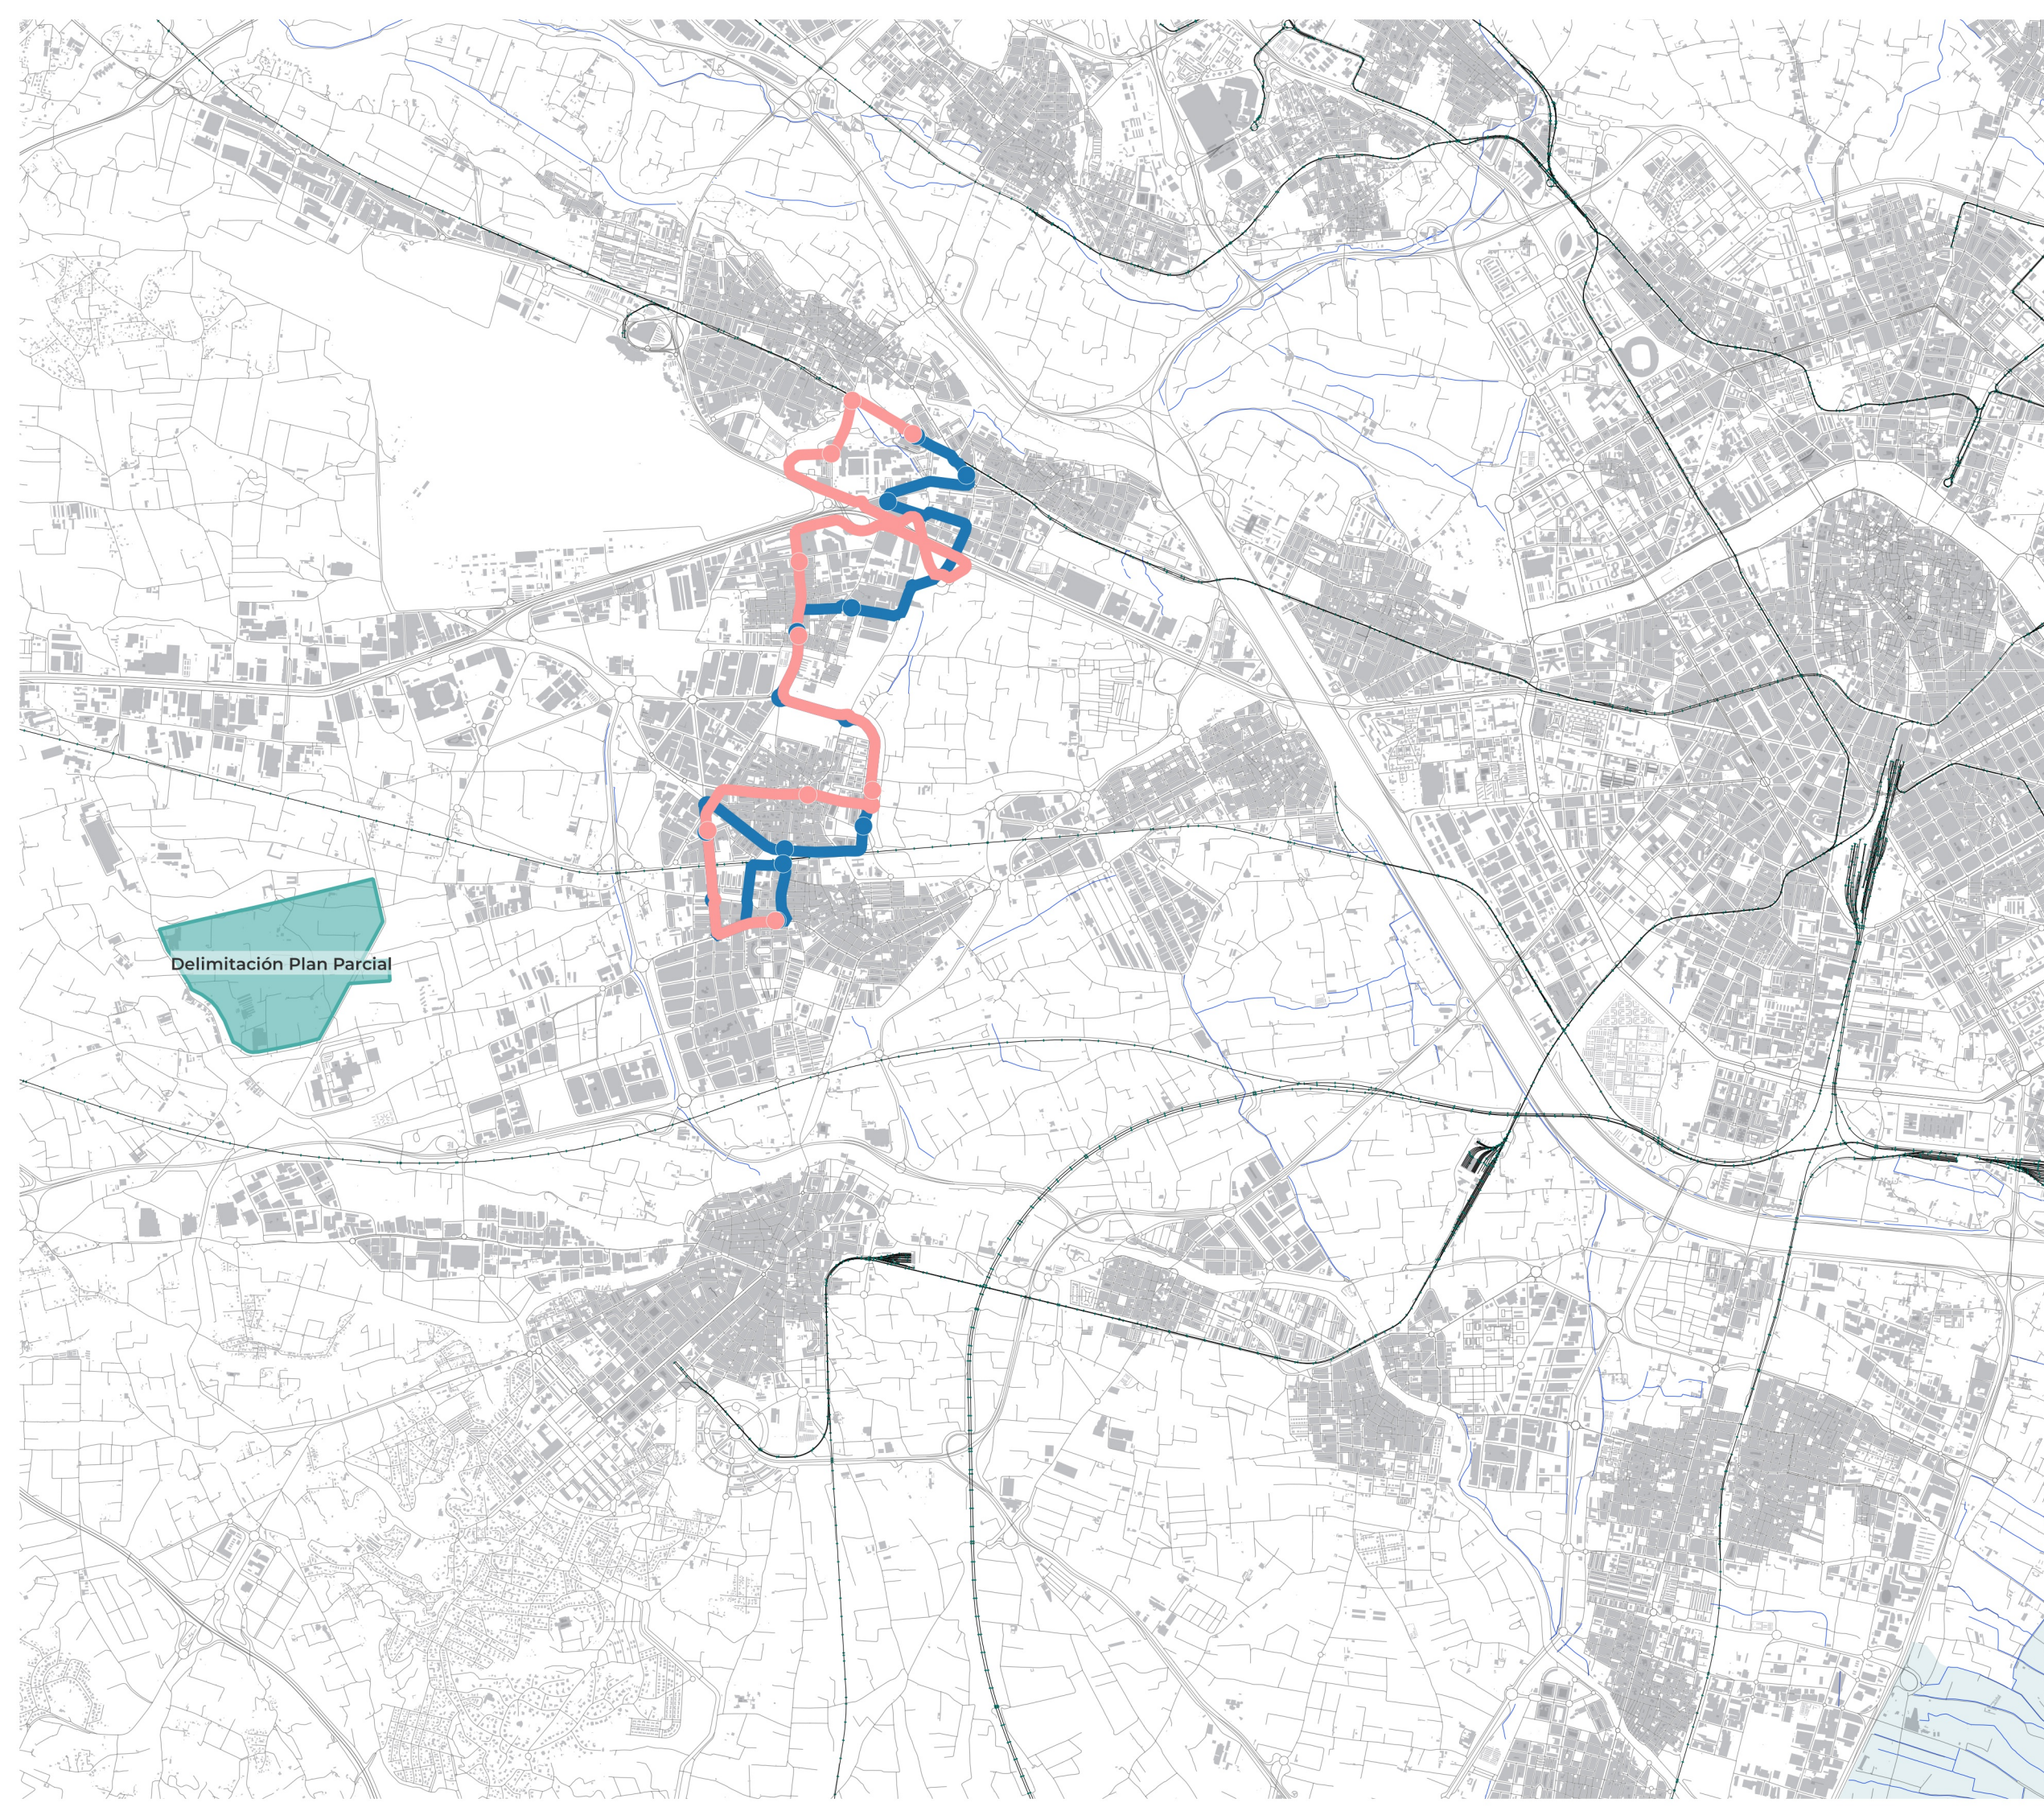


Delimitación Plan Parcial

1.5.8 RED DE TRANSPORTE PÚBLICO. AUTOBÚS
- Línea 162
Fuentes: Geoportal IDEV, CNIG, Sede Catastro, INE
Documental y Bibliográfica. Elaboración propia
Escala: 1:40.000

PLAN DE MOVILIDAD SOSTENIBLE
PARQUE COMARCAL DE LA INNOVACIÓN
"Pont dels Cavalls" de Aldaia

Coordina: Ayto. Aldaia	Asistencia técnica:	Fecha: Marzo 2023
Promotor: UTE Parque Empresarial Aldaia		

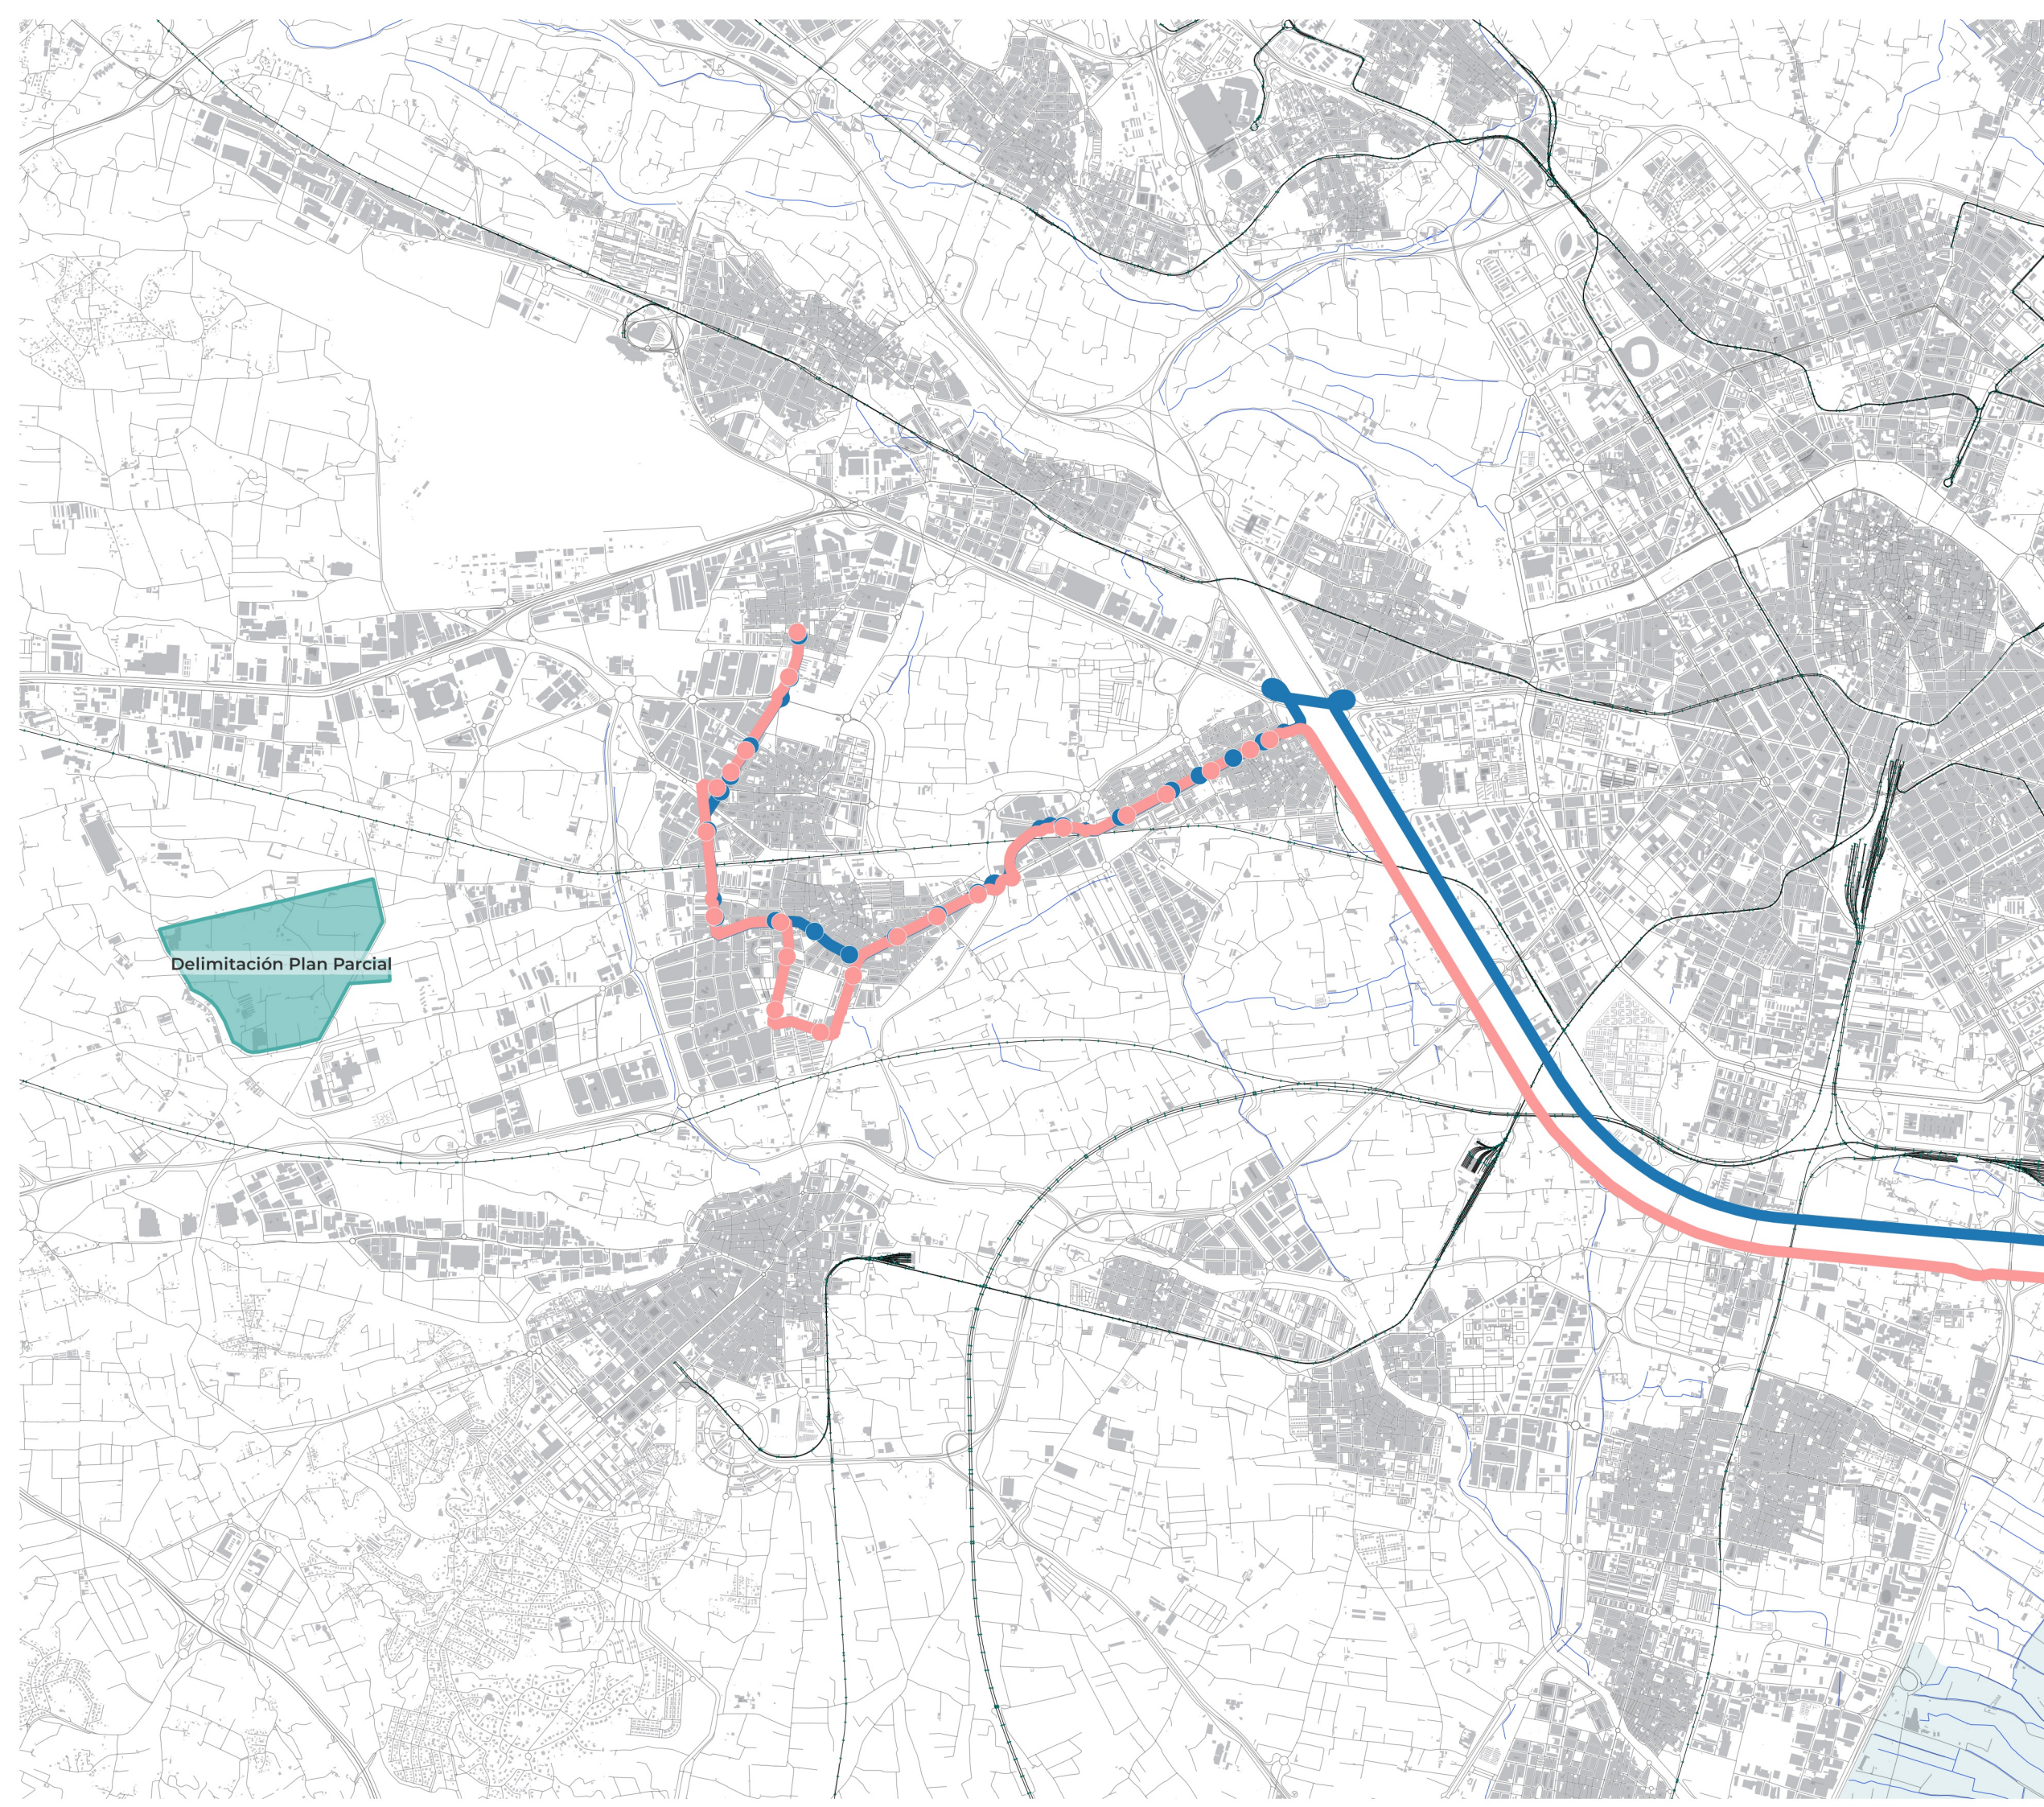

Delimitación Plan Parcial

1.5.9 RED DE TRANSPORTE PÚBLICO. AUTOBÚS
- Línea 107
Fuentes: Geoportal IDEV, CNIG, Sede Catastro, INE
Documental y Bibliográfica. Elaboración propia
Escala: 1:40.000 0 500 1.000 1.500

PLAN DE MOVILIDAD SOSTENIBLE
PARQUE COMARCAL DE LA INNOVACIÓN
"Pont dels Cavalls" de Aldaia
Coordina: Ayto. Aldaia
Promotor:
UTE Parque
Empresarial
Aldaia
Asistencia
técnica:
imedes
Fecha: Marzo 2023





1.6 RED DE TRANSPORTE PÚBLICO.
FERROVIARIO

Fuentes: Geoportal IDEV, CNIG, Sede Catastro, INE
Documental y Bibliográfica. Elaboración propia

Escala: 1:30.000

0

500

1.000


1.500

PLAN DE MOVILIDAD SOSTENIBLE
PARQUE COMARCAL DE LA INNOVACIÓN
"Pont dels Cavalls" de Aldaia

Coordina: Ayto. Aldaia
Promotor:
UTE Parque
Empresarial
Aldaia

Asistencia
técnica:


Fecha: Marzo 2023

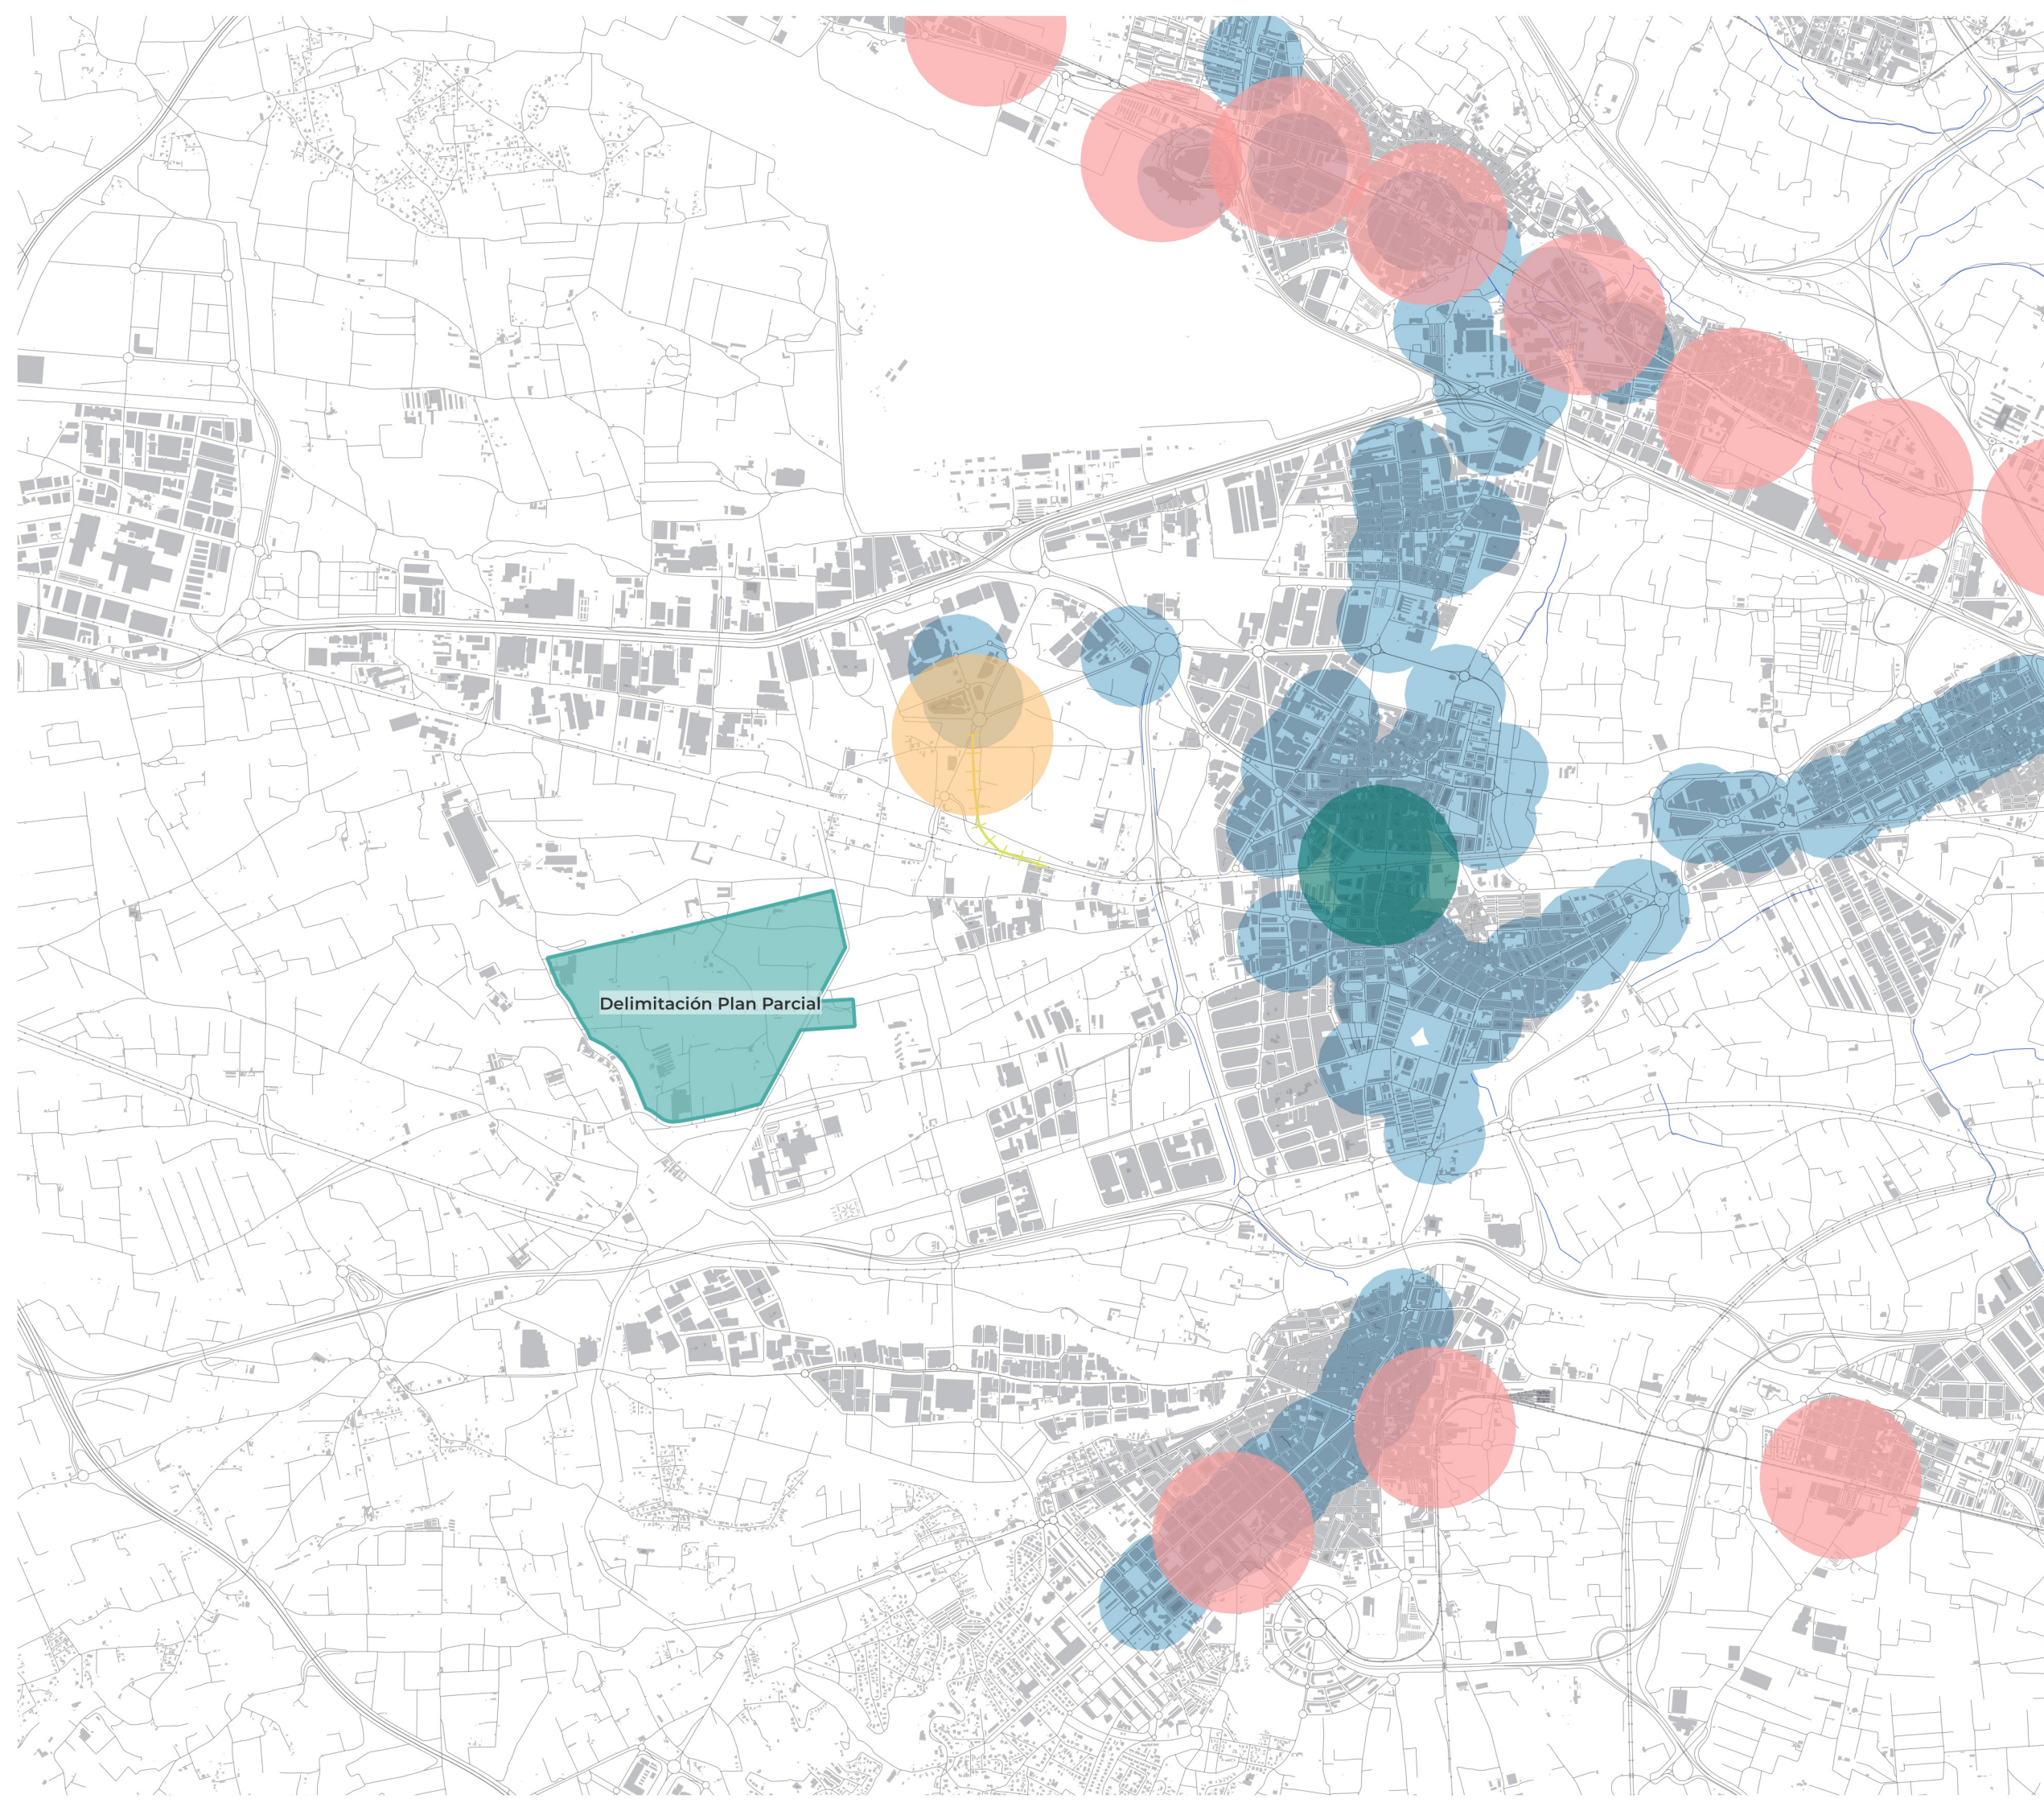

1.6 RED DE TRANSPORTE PÚBLICO. FERROVIARIO
Fuentes: Geoportal IDEV, CNIG, Sede Catastro, INE Documental y Bibliográfica. Elaboración propia
Escala: 1:30.000

PLAN DE MOVILIDAD SOSTENIBLE
PARQUE COMARCAL DE LA INNOVACIÓN
"Pont dels Cavalls" de Aldaia

Coordina: Ayto. Aldaia	Asistencia técnica:	Fecha: Marzo 2023
Promotor: UTE Parque Empresarial Aldaia		

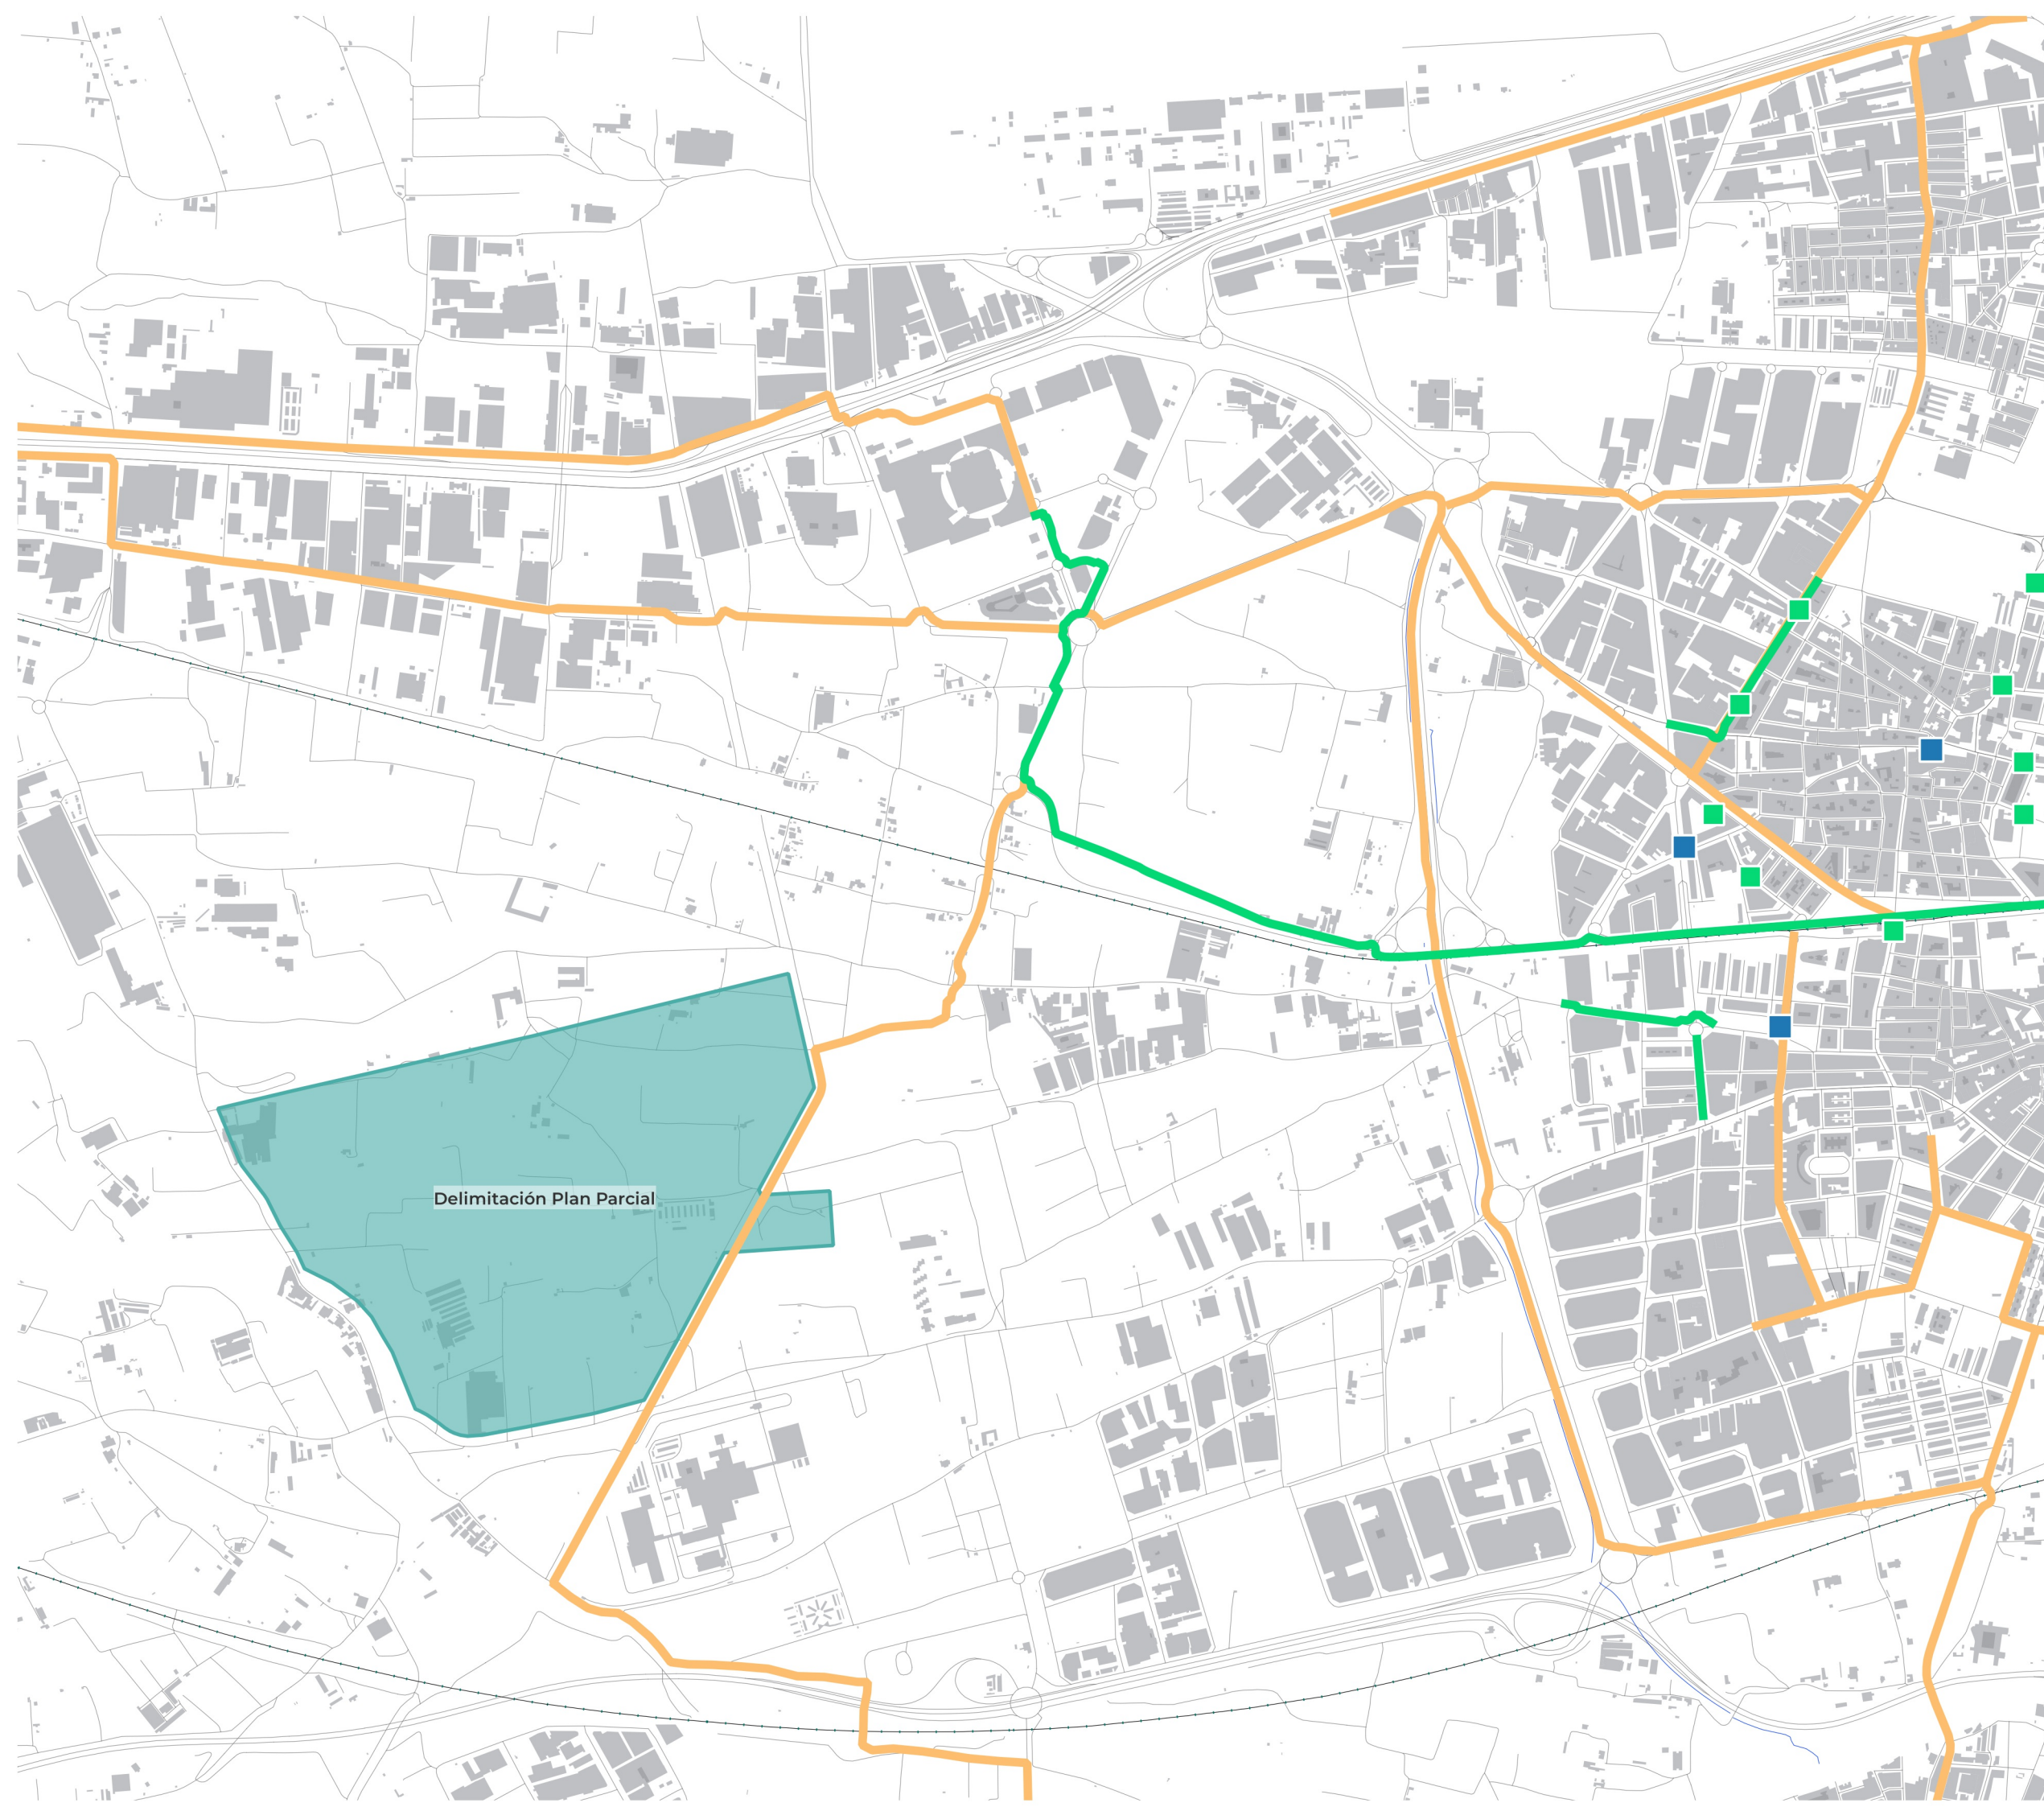

- Legendas:
- Infraestructura ciclista
- Vías ciclistas existentes
 - Vías ciclistas propuestas PMOME
 - Aparcabicis
 - Base MIBISI

1.8 RED CICLISTA

Fuentes: Geoportal IDEV, CNIG, Sede Catastro, INE Documental y Bibliográfica. Elaboracion propia

Escala: 1:15.000

0 100 200 300 400 500

PLAN DE MOVILIDAD SOSTENIBLE

PARQUE COMARCAL DE LA INNOVACIÓN


"Pont dels Cavalls" de Aldaia

Coordina: Ayto. Aldaia

Promotor: UTE Parque Empresarial Aldaia

Asistencia técnica: imedes

Fecha: Marzo 2023

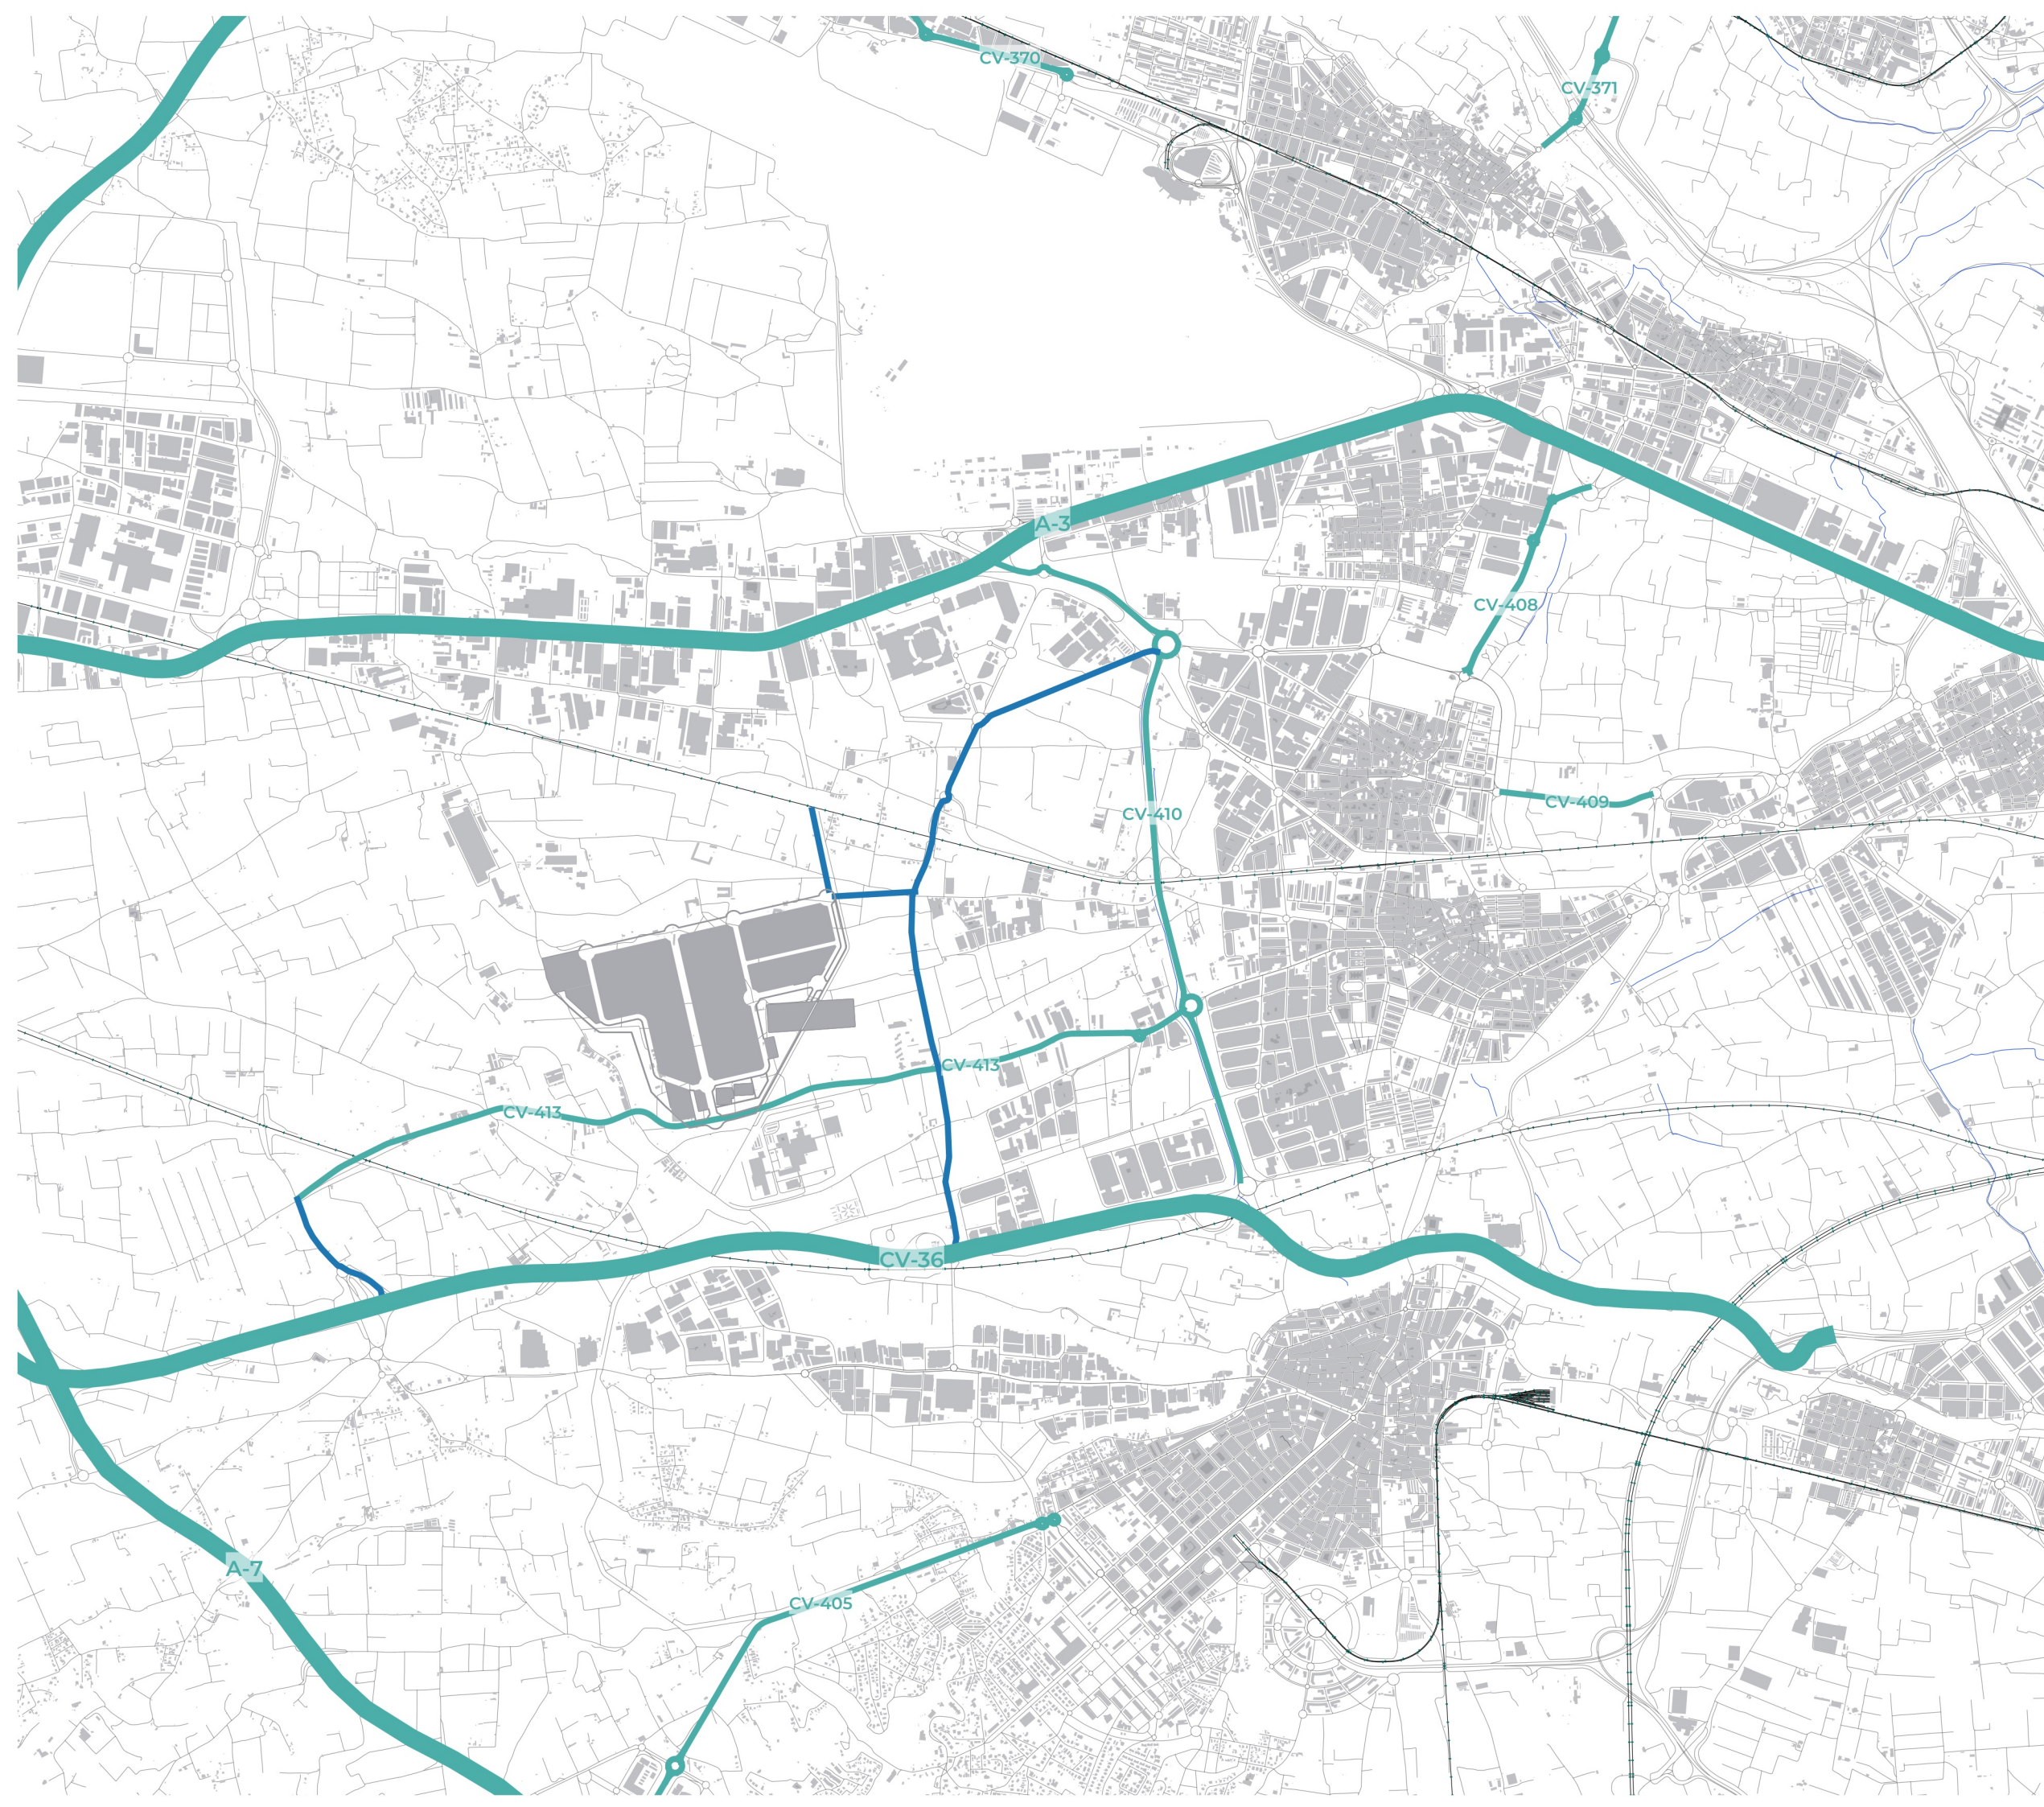

2.1 ÁREA DE ESTUDIO. IMPLANTACIÓN

Fuentes: Geoportal IDEV, CNIG, Sede Catastro, INE Documental y Bibliográfica. Elaboración propia

Escala: 1:30.000

0

500

1.000

1.500

PLAN DE MOVILIDAD SOSTENIBLE

PARQUE COMARCAL DE LA INNOVACIÓN

"Pont dels Cavalls" de Aldaia

Coordina: Ayto. Aldaia


Promotor:

UTE Parque Empresarial Aldaia

Asistencia técnica:

imedes

Fecha: Marzo 2023

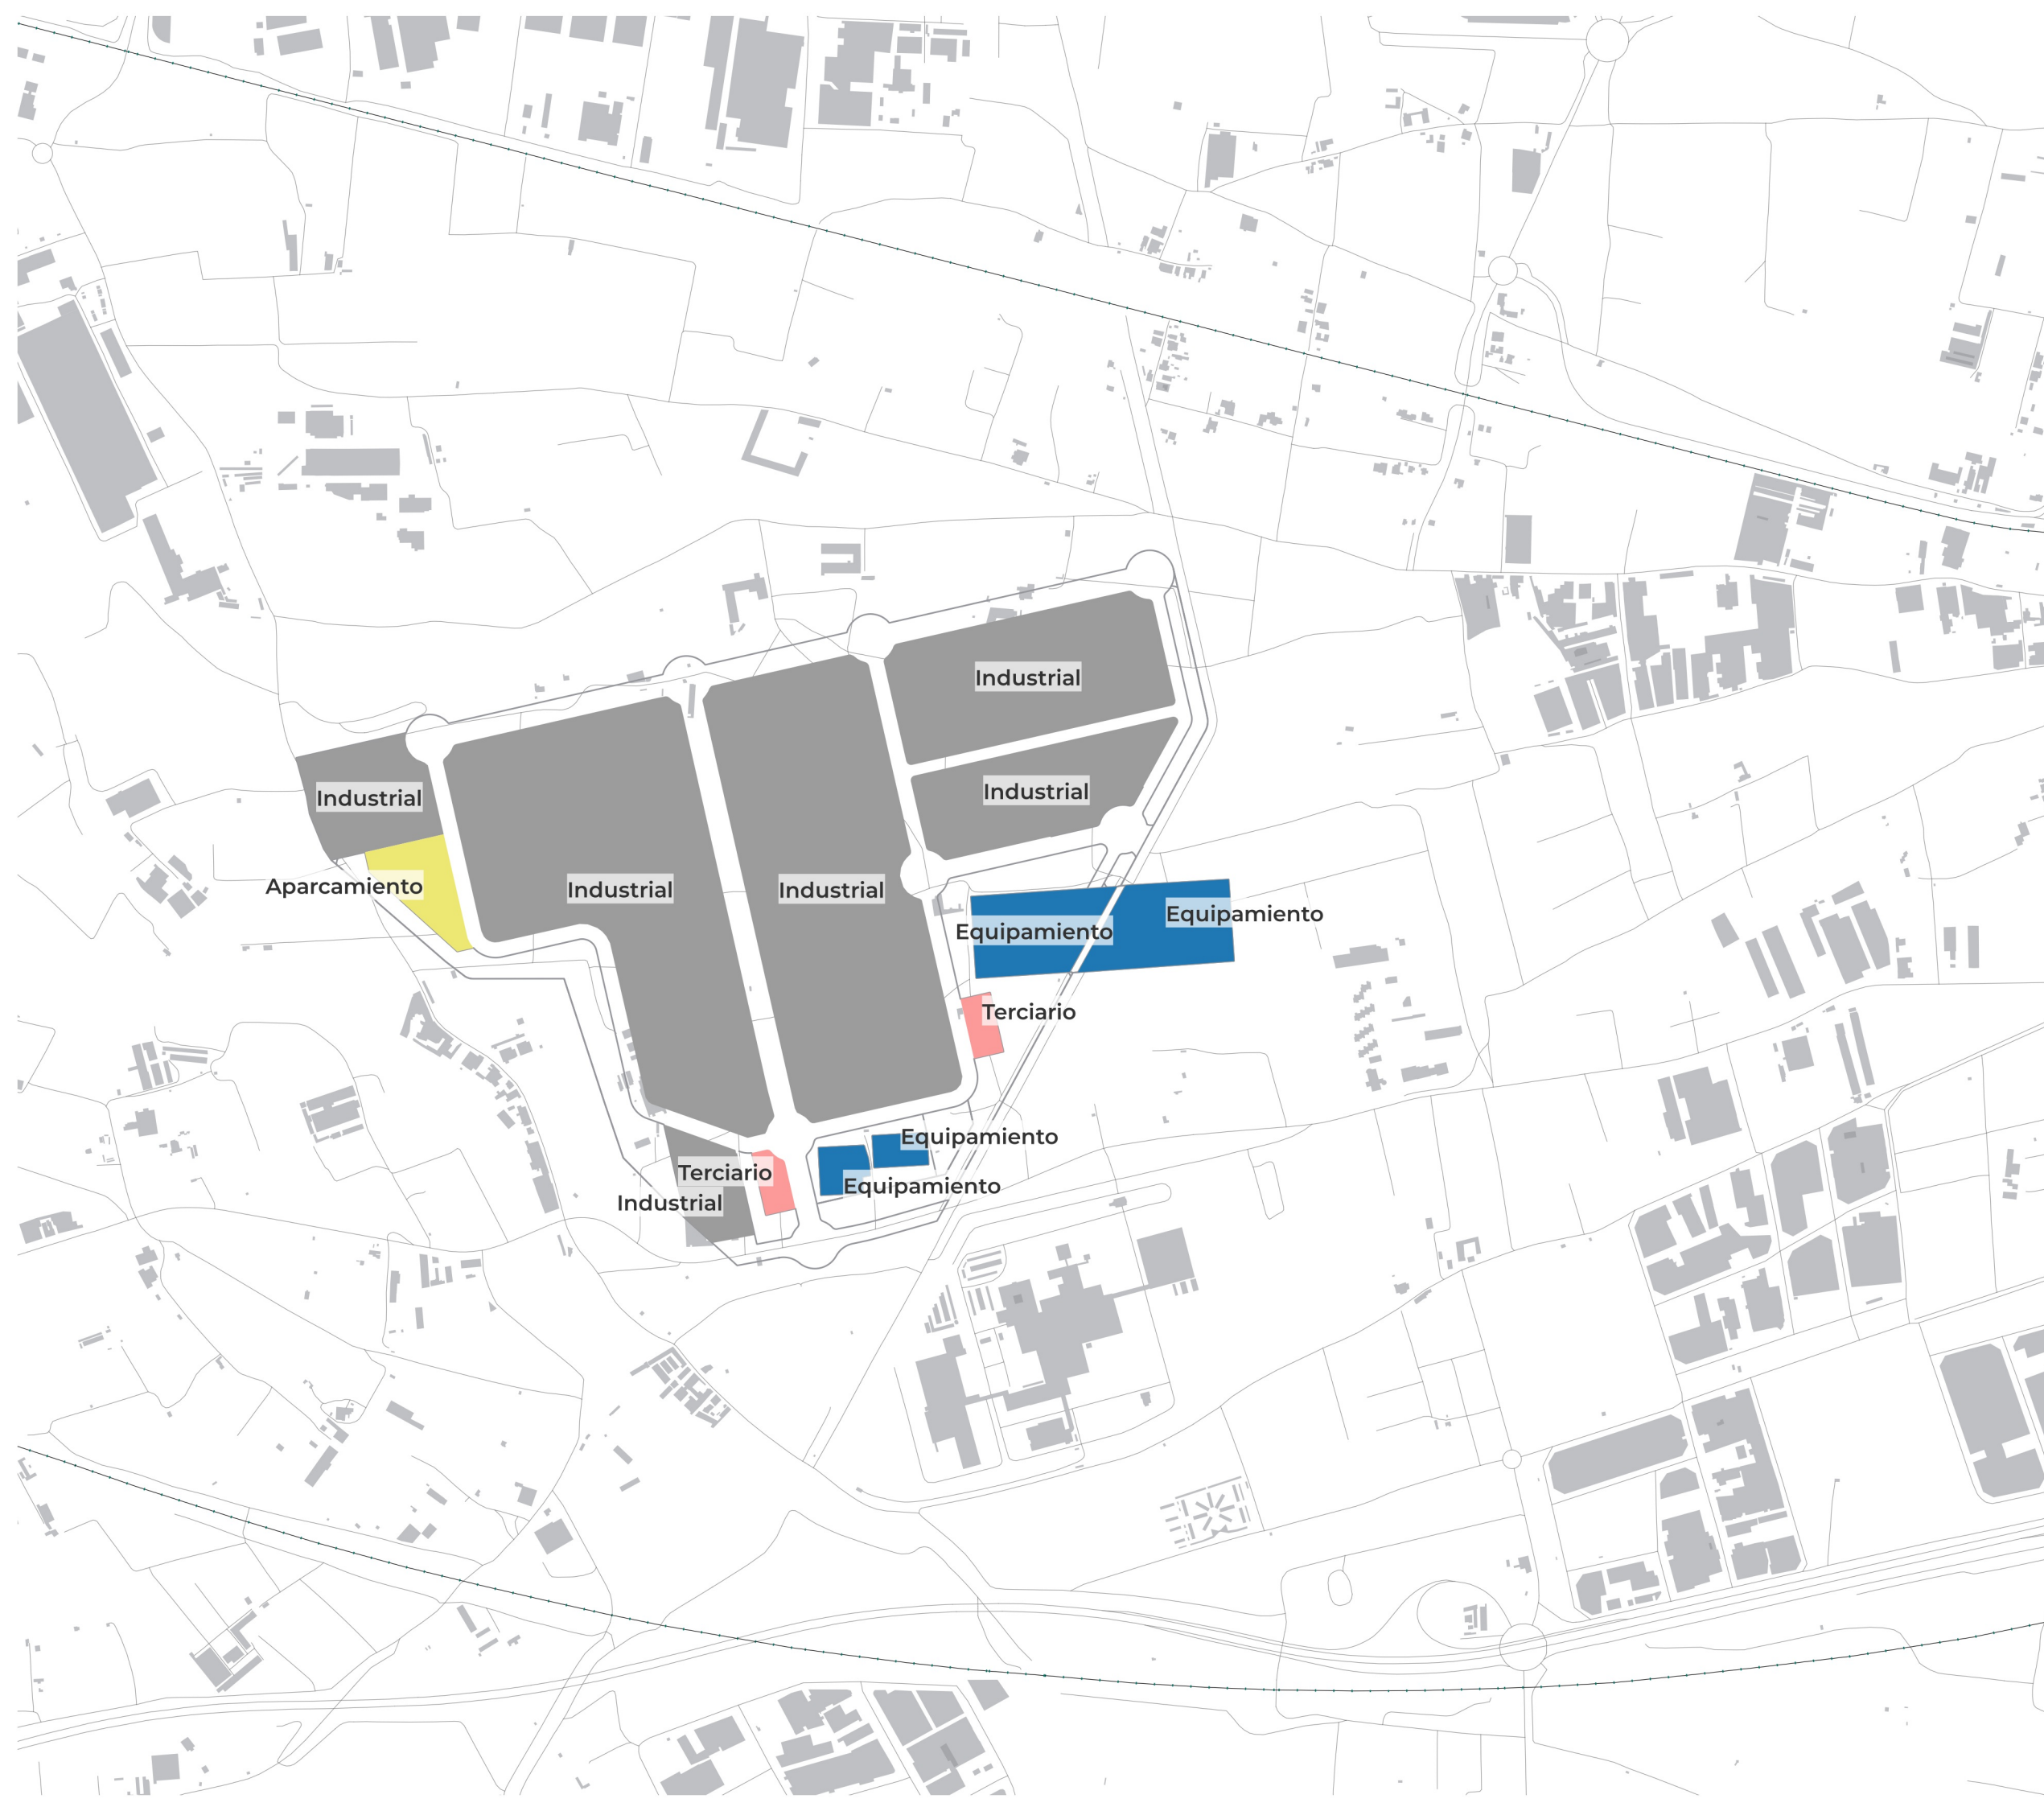

2.2 USOS PREVISTOS EN EL ÁMBITO

Fuentes: Geoportal IDEV, CNIG, Sede Catastro, INE Documental y Bibliográfica. Elaboracion propia

Escala: 1:10.000

0 100 200 300 400 500

PLAN DE MOVILIDAD SOSTENIBLE

PARQUE COMARCAL DE LA INNOVACIÓN


"Pont dels Cavalls" de Aldaia

Coordina: Ayto. Aldaia

Promotor: **UTE Parque Empresarial Aldaia**

Asistencia técnica: **imedes**

Fecha: Marzo 2023

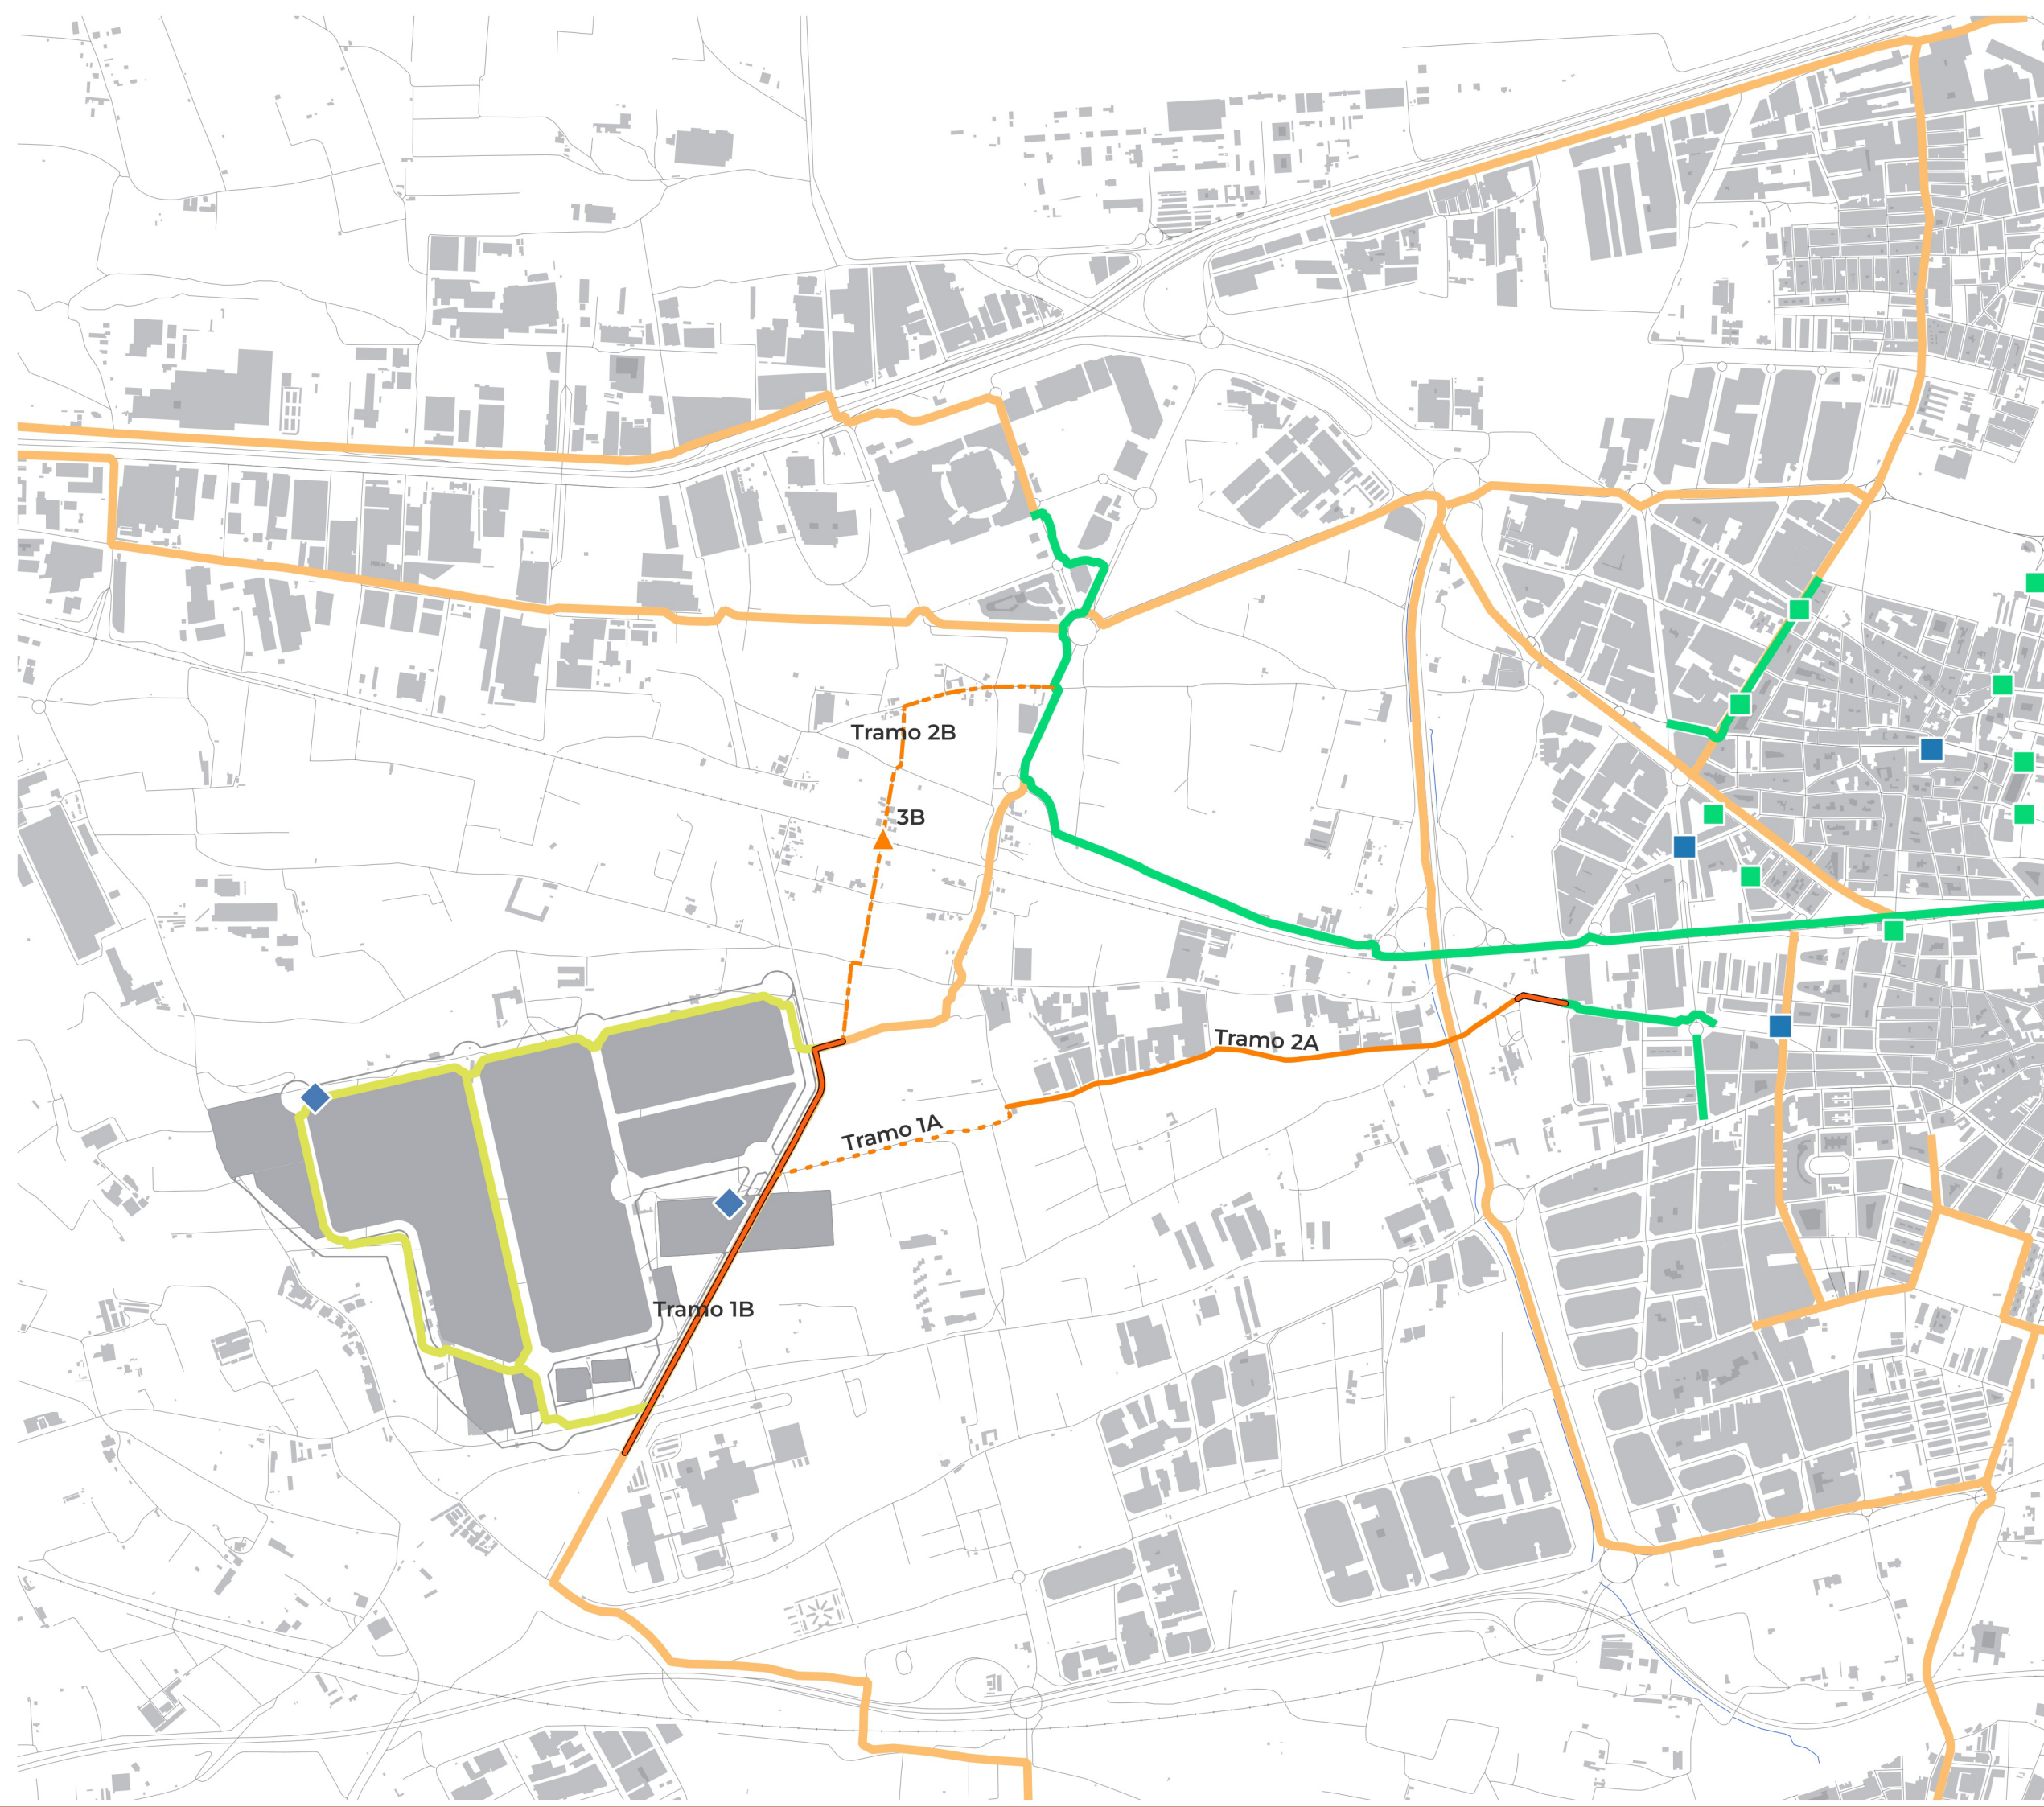

Legendas:

Infraestructura ciclista

- Vías ciclistas existentes
- Vías ciclistas propuestas PMOME
- Vías ciclistas propuestas internas
- Vías ciclistas propuestas de conexión
- Aparcabis
- Base MIBISI

2.3 INFRAESTRUCTURA CICLOPEATONAL PROPUESTA

Fuentes: Geoportal IDEV, CNIG, Sede Catastro, INE Documental y Bibliográfica. Elaboracion propia

Escala: 1:15.000

0 100 200 300 400 500

PLAN DE MOVILIDAD SOSTENIBLE
PARQUE COMARCAL DE LA INNOVACIÓN
"Pont dels Cavalls" de Aldaia

Coordina: Ayto. Aldaia
Promotor: UTE Parque Empresarial Aldaia

Asistencia técnica: imedes

Fecha: Marzo 2023



2.4 TRANSPORTE PÚBLICO PROPUESTO. TRAZADO

Fuentes: Geoportal IDEV, CNIG, Sede Catastro, INE Documental y Bibliográfica. Elaboración propia

Escala: 1:30.000

0

250

500

750

1.000


1.250

PLAN DE MOVILIDAD SOSTENIBLE
PARQUE COMARCAL DE LA INNOVACIÓN
"Pont dels Cavalls" de Aldaia

Coordina: Ayto. Aldaia
Promotor:
**UTE Parque
Empresarial
Aldaia**


Asistencia
técnica:
imedes

Fecha: Julio 2024

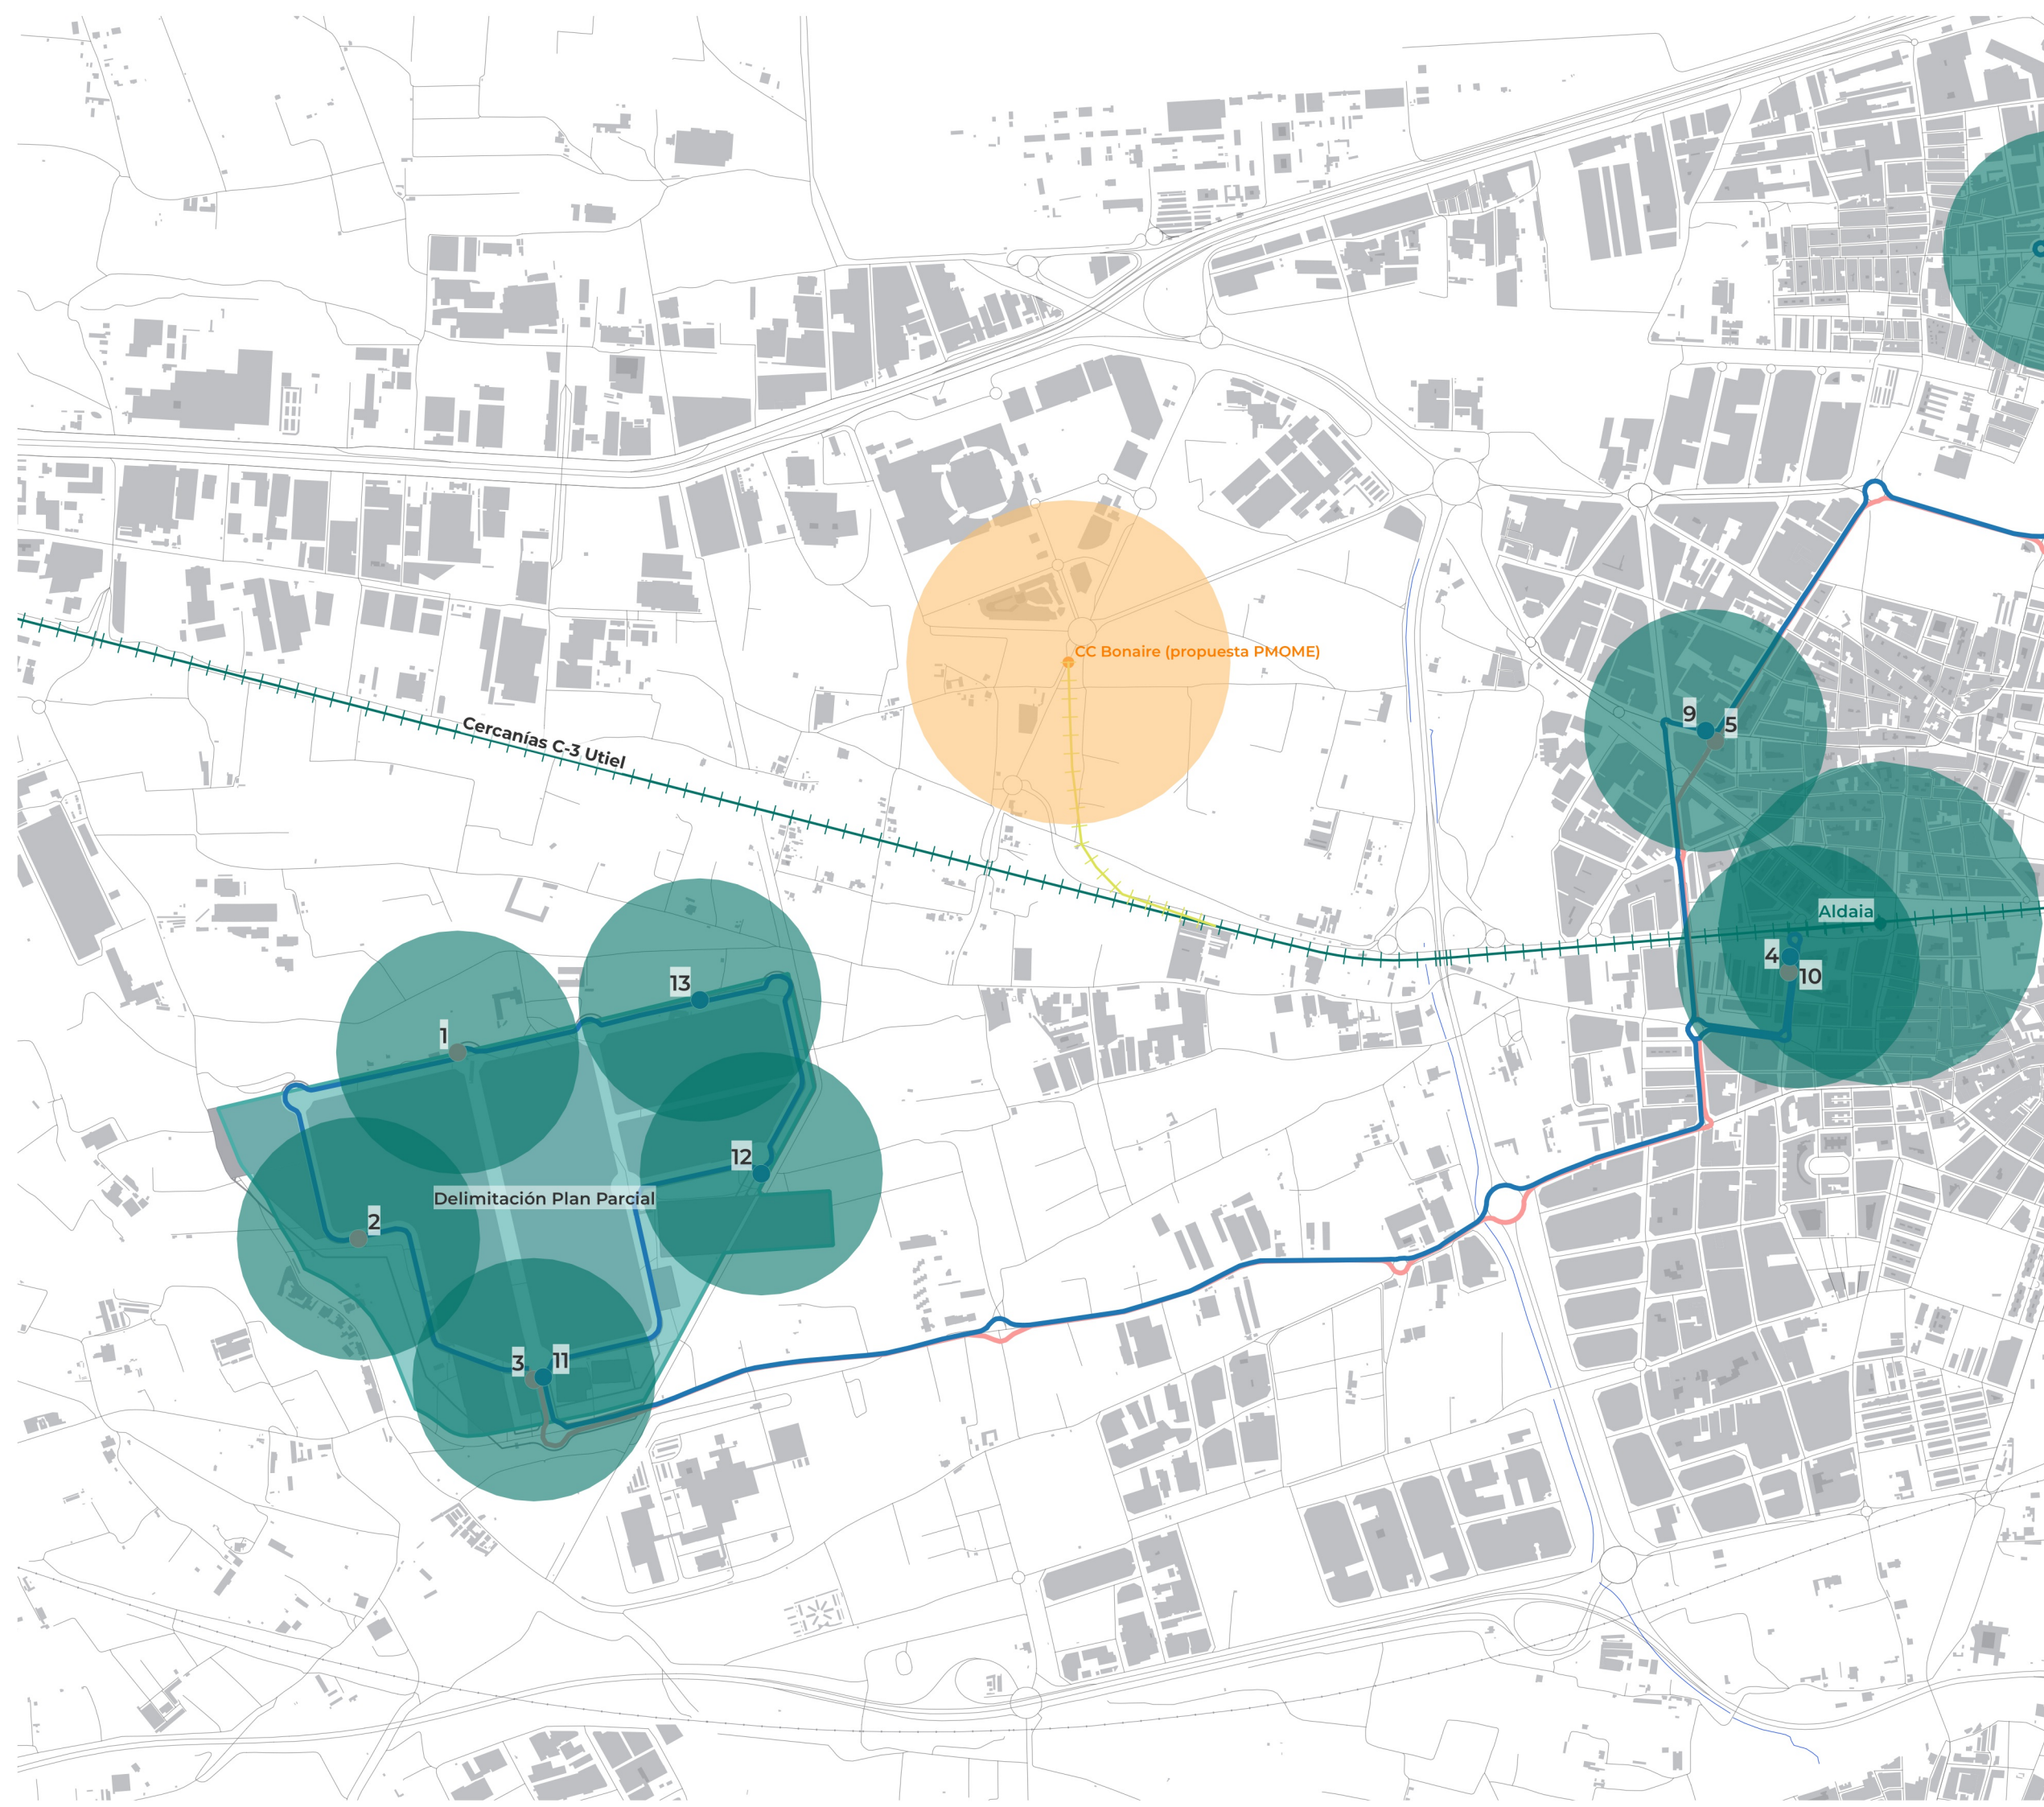

2.5 TRANSPORTE PÚBLICO PROPUESTO. COBERTURA
Fuentes: Geoportal IDEV, CNIG, Sede Catastro, INE Documental y Bibliográfica. Elaboración propia
Escala: 1:15.000 0 100 200 300 400 500

PLAN DE MOVILIDAD SOSTENIBLE
PARQUE COMARCAL DE LA INNOVACIÓN
"Pont dels Cavalls" de Aldaia

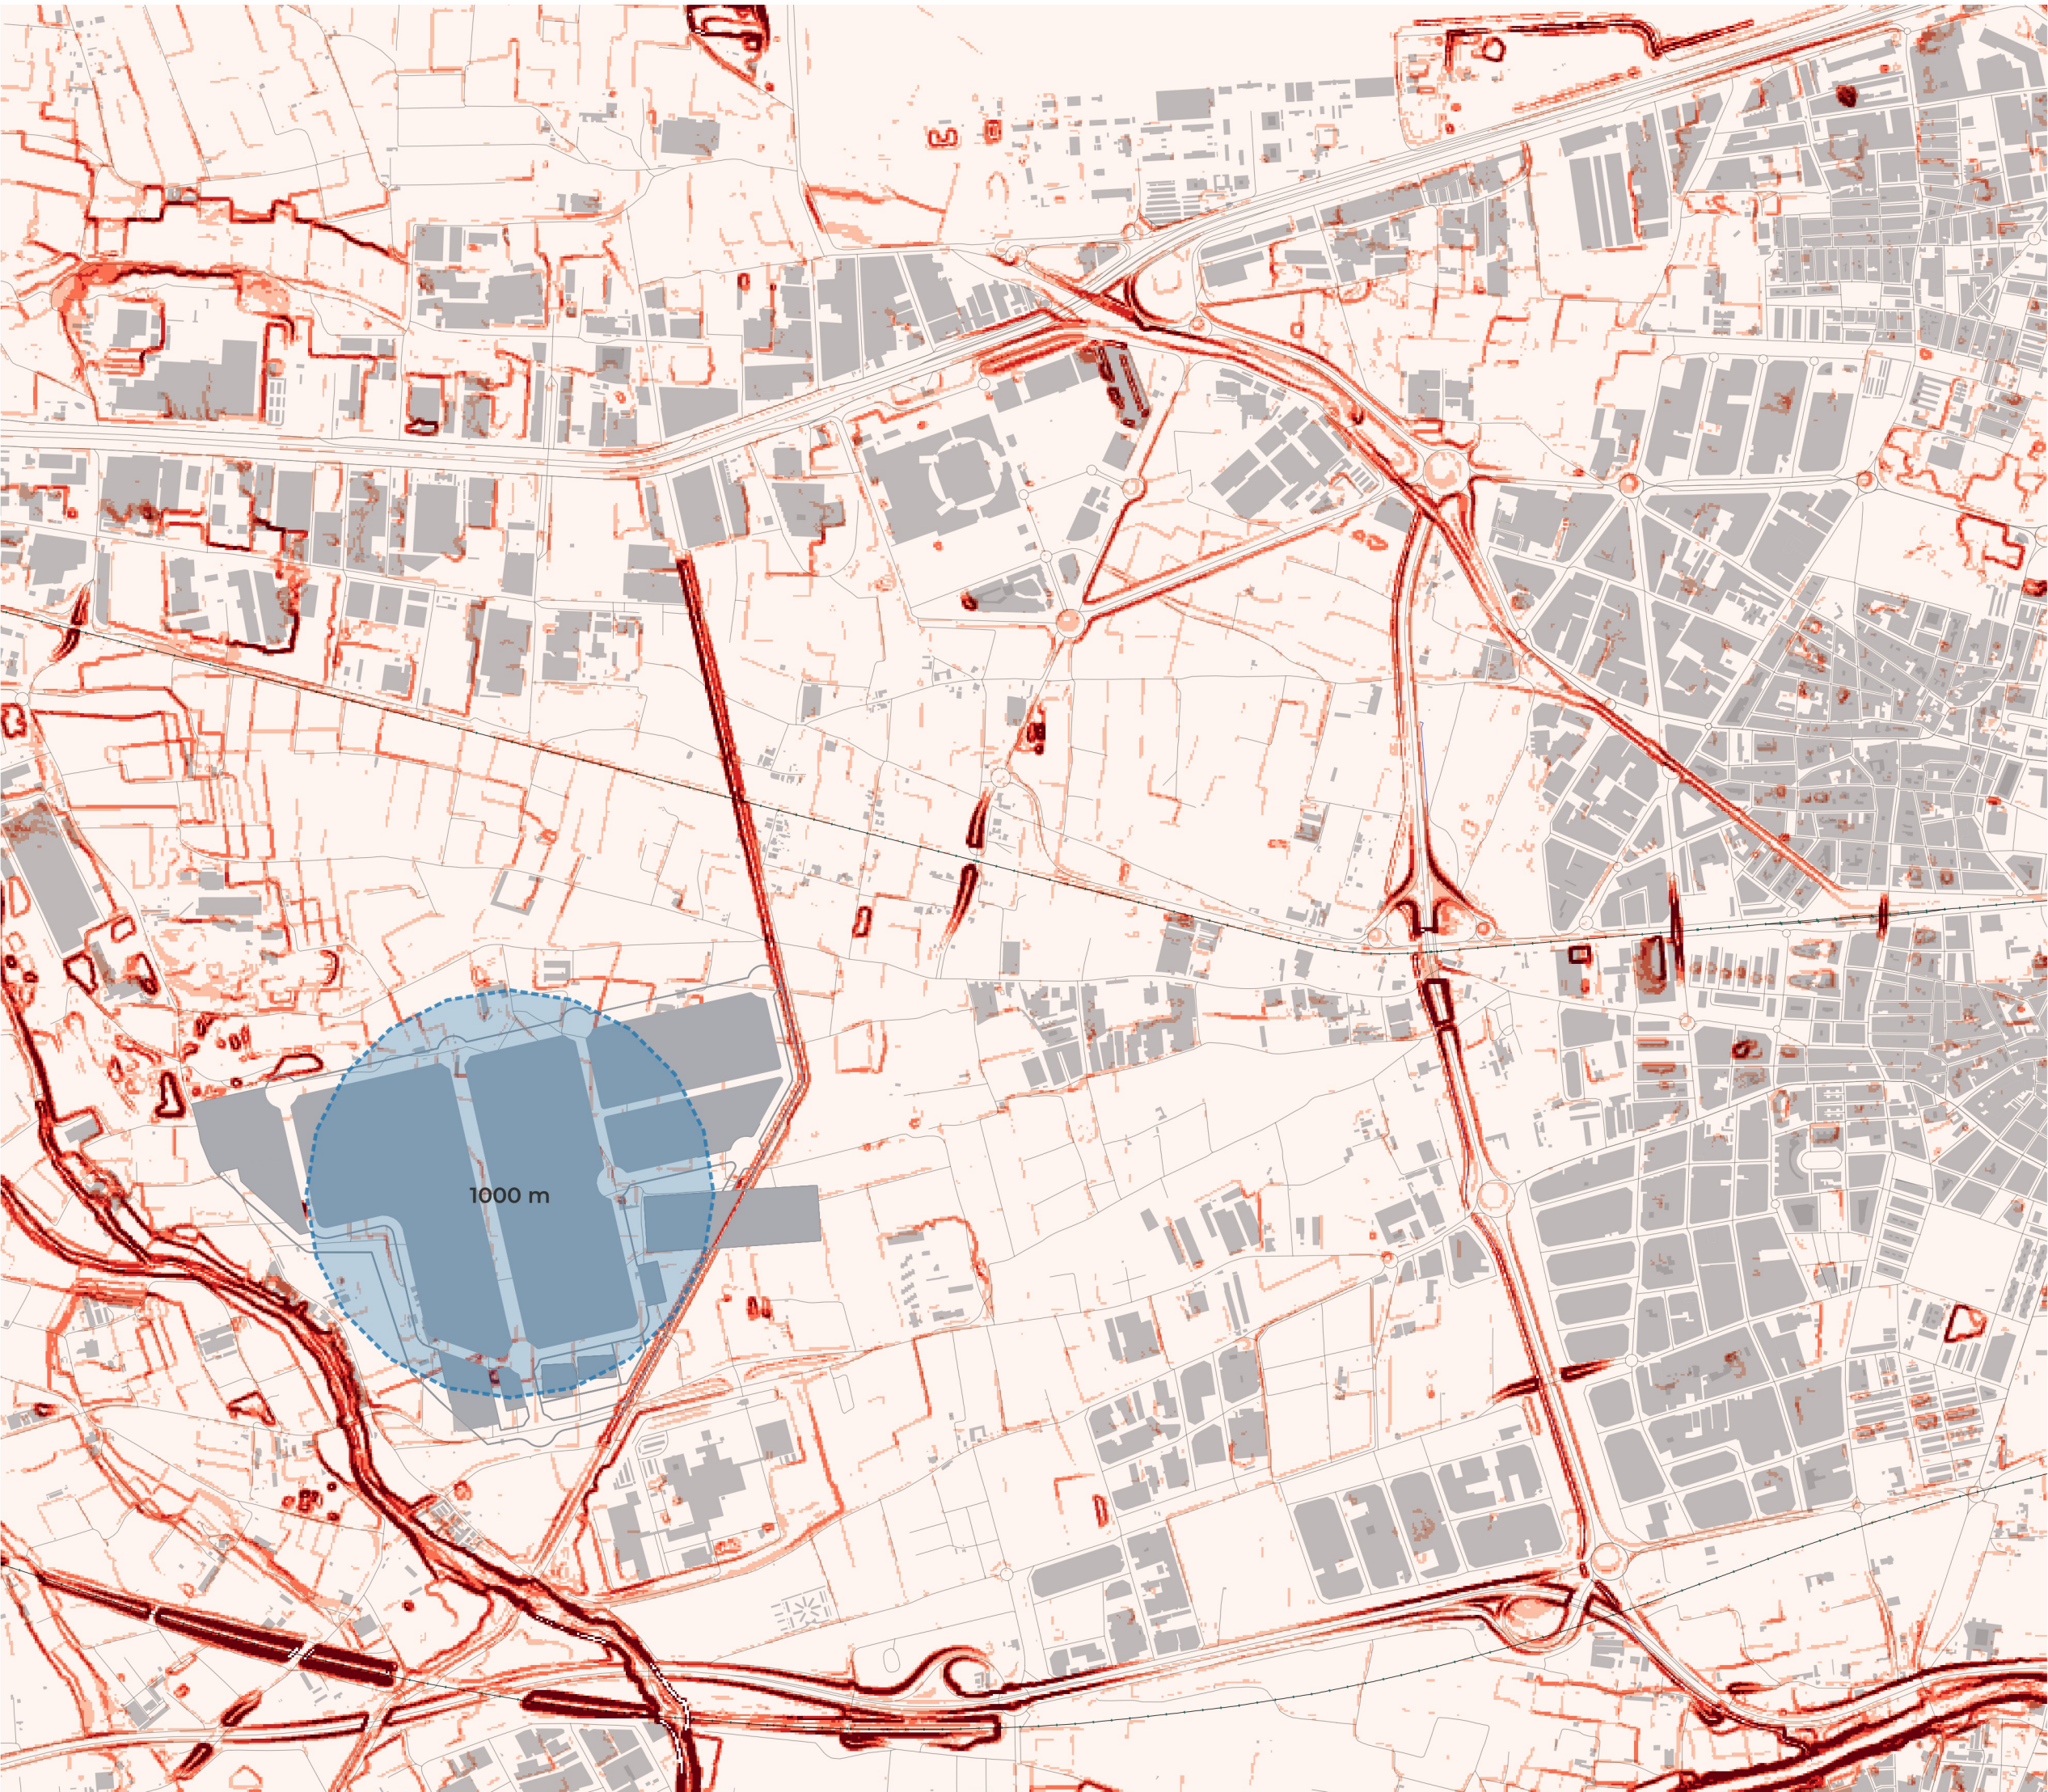

Legendas:

Pendientes

- < 5%
- 5% - 10%
- 10% - 20%
- 20% - 30%
- > 30%

2.6 PENDIENTES Y DISTANCIAS EN EL ÁMBITO

Fuentes: Geoportal IDEV, CNIG, Sede Catastro, INE Documental y Bibliográfica. Elaboracion propia

Escala: 1:15.000 0 100 200 300 400 500

PLAN DE MOVILIDAD SOSTENIBLE

PARQUE COMARCAL DE LA INNOVACIÓN
"Pont dels Cavalls" de Aldaia

Coordina: Ayto. Aldaia
Promotor:
UTE Parque
Empresarial
Aldaia

Asistencia
técnica:

imedes

Fecha: Marzo 2023

