
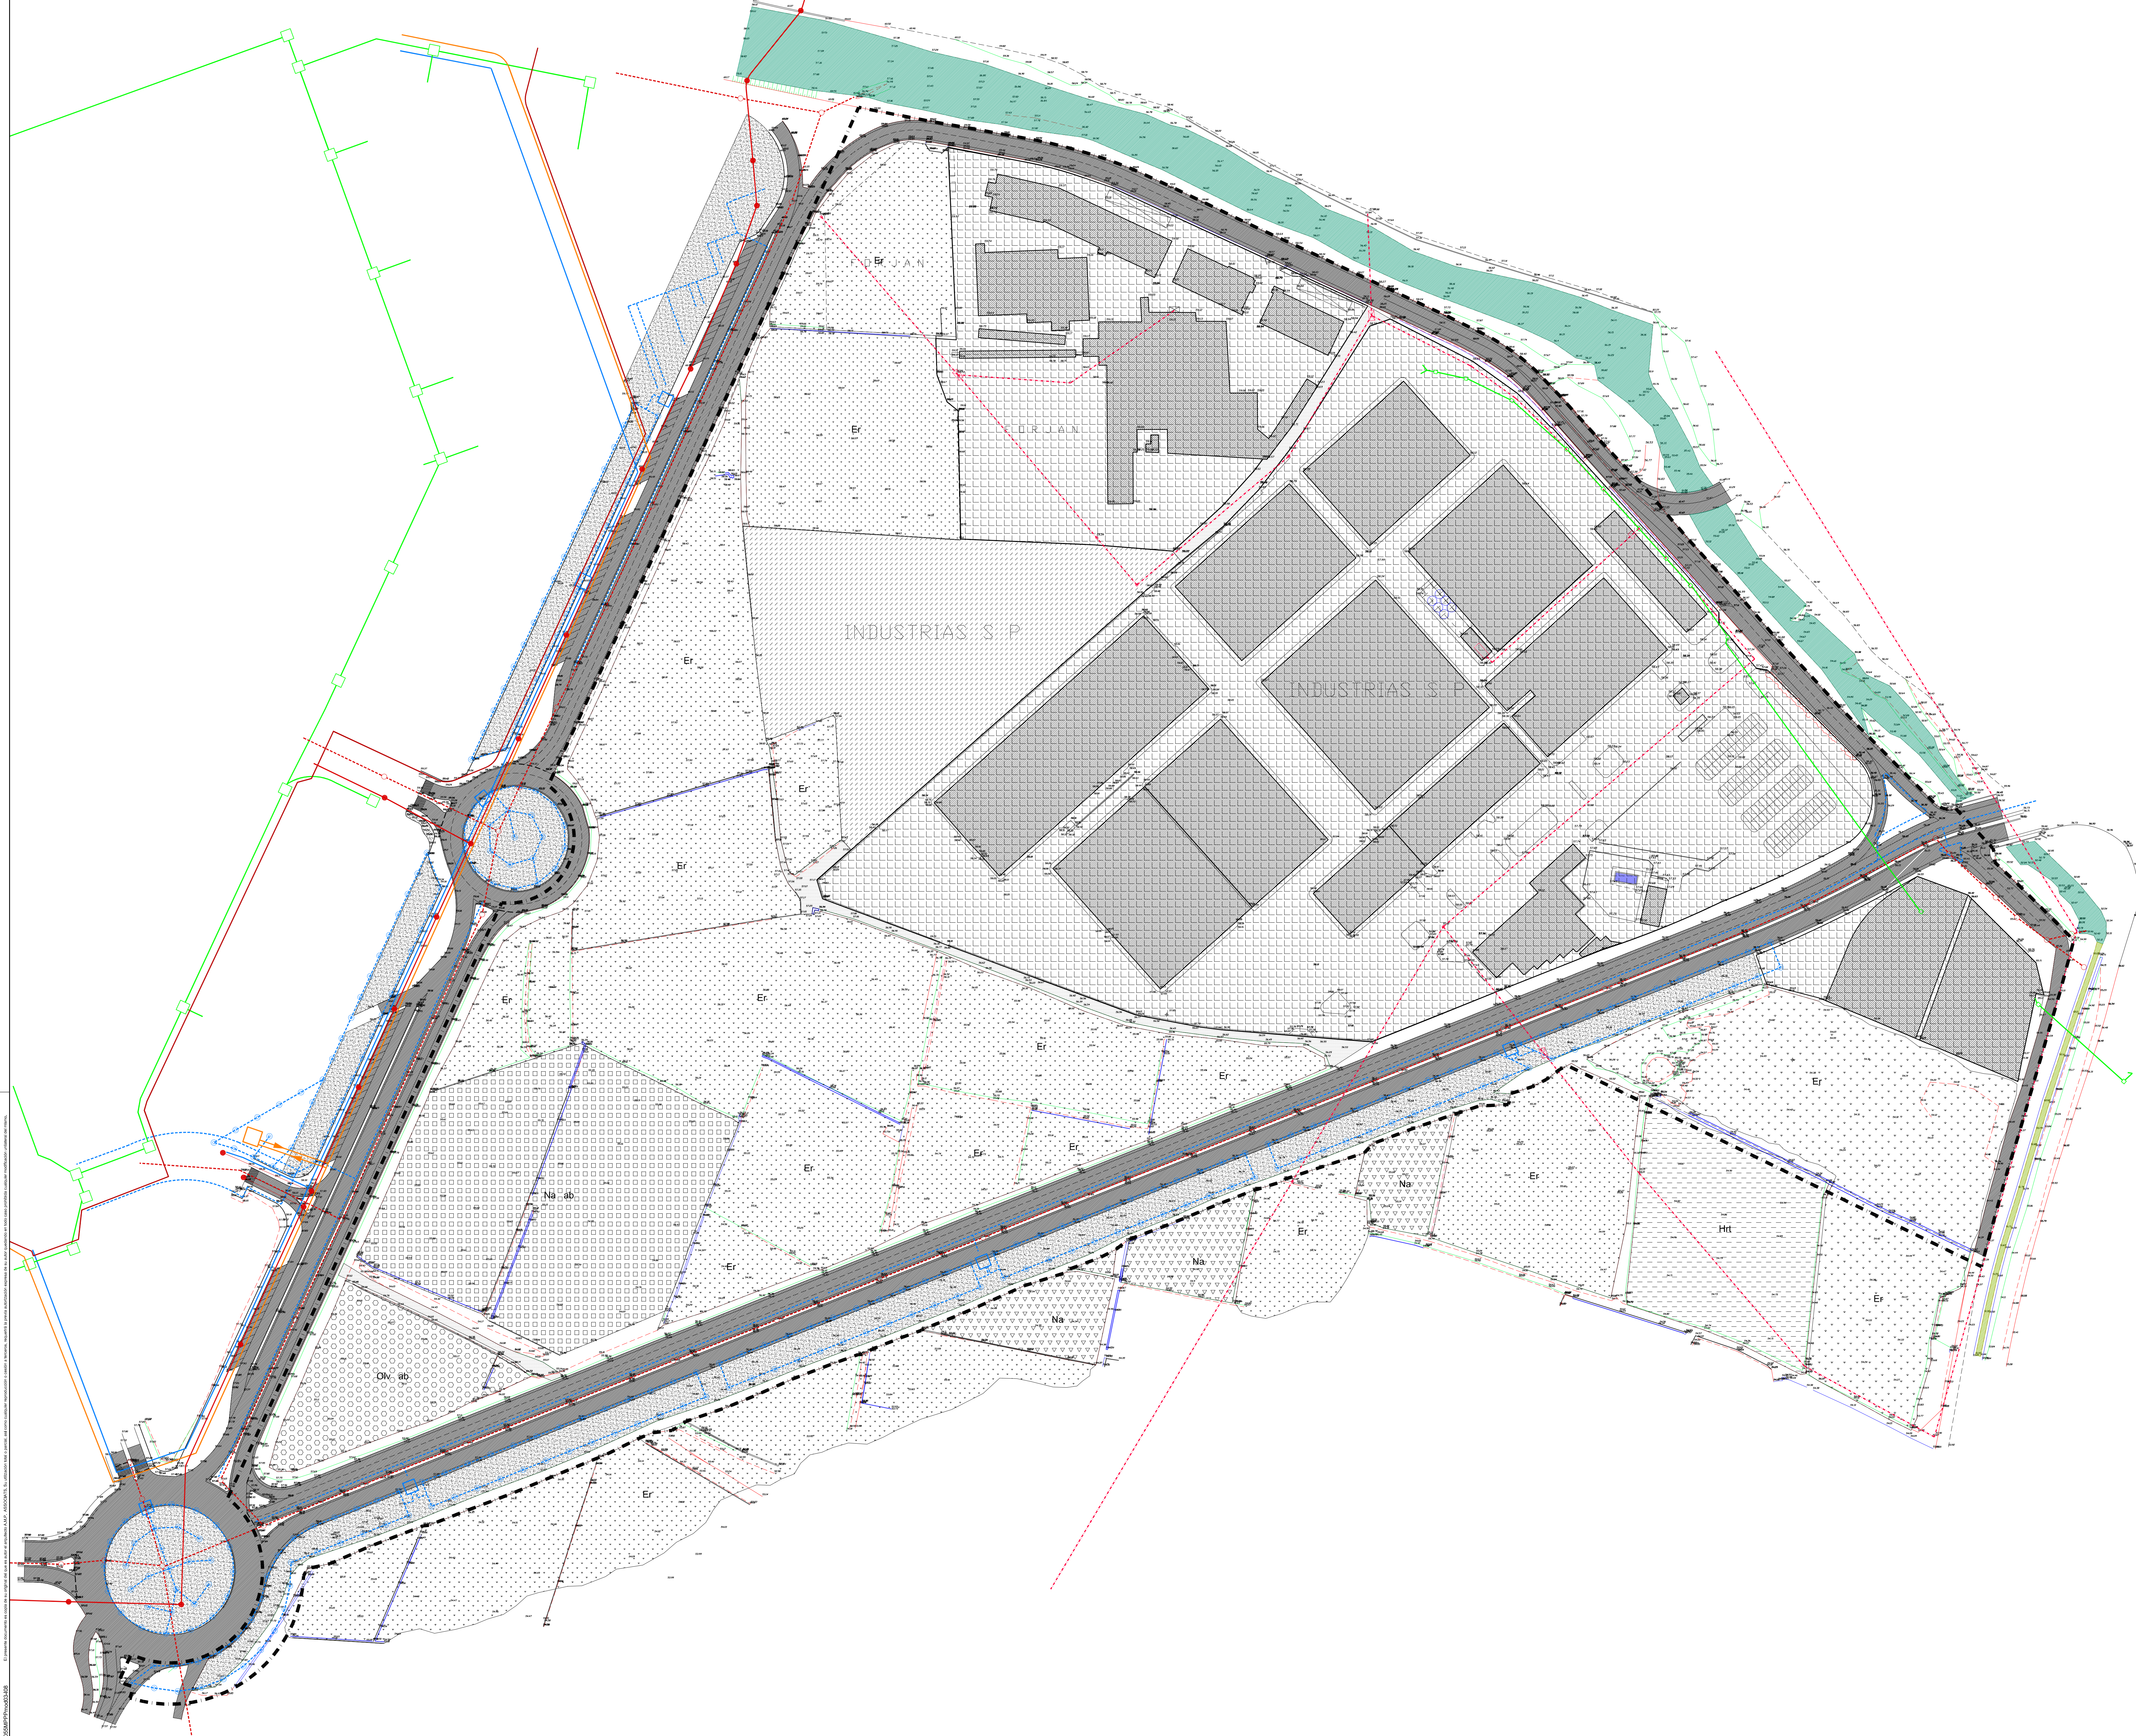


- DELIMITACIÓN DEL SECTOR HOMOLOGADO PP4
- VIAL ASFALTADO
- CAMINO DE TIERRA
- ÁREA AJARDINADA
- PARCELA INDUSTRIAL
- NAVE INDUSTRIAL
- BARRANCO DE LA SALETA
- EXPLANADA PARA ACOPIOS DE MATERIAL
- NARANJOS
- NARANJOS ABANDONADOS
- HORTALIZAS
- OLIVOS ABANDONADOS
- ERIAL
- TUBERÍA AGUAS FECALES EXISTENTES
- TUBERÍA AGUAS PLUVIALES EXISTENTES
- TUBERÍA AGUA POTABLE
- TUBERÍA RED DE RIEGO
- LÍNEA TELEFONO EXISTENTE
- ARQUETA DE TELEFONIA
- TUBERÍA GAS EXISTENTE
- RED DE INCENDIOS EXISTENTE
- RED ELÉCTRICA DE MEDIA TENSIÓN EXISTENTE
- POSTE MT EXISTENTE A ELIMINAR
- POSTE MT EXISTENTE A MODIFICAR

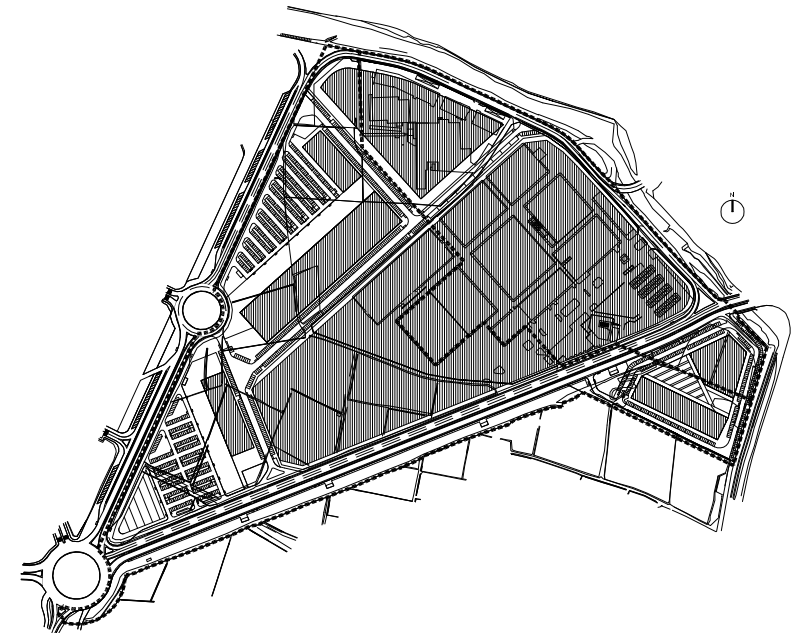

Ref: 03055MPPPmod03-108
Plano: INFORMACIÓN
Usos, Aprovechamientos, Edificaciones e Infraestructuras Existentes
Escala: 1/1,000
Fecha: Noviembre 2009
Sustituye: 03055Pmod03-106 Julio 2007

03055MPPPmod03
Modificación Puntual del Plan Parcial modificado 03 Sector Homologado PP4
Aldaia - Valencia

Arquitectos
Por A.M.P. asociada S.L.P.
Juan Añón Gómez

Arquitectos colaboradores:
Jordi Soler i Giménez
Elena Azcárraga Monzonís

AICEQUIP
arquitectos & ingenieros



03055MPPPmod03-108