

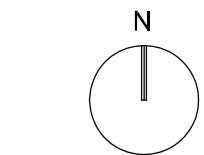


03055MPPPmod03-001 El presente documento es copia de su original del que se autoriza a A.M.P. ASSOCIATS, S.L. a utilizar todo o en parte, así como cualquier reproducción o copia, siempre que se mantenga intacta la presente autorización expresa de su autor, quedando en todo caso prohibida cualquier modificación material de mismo.

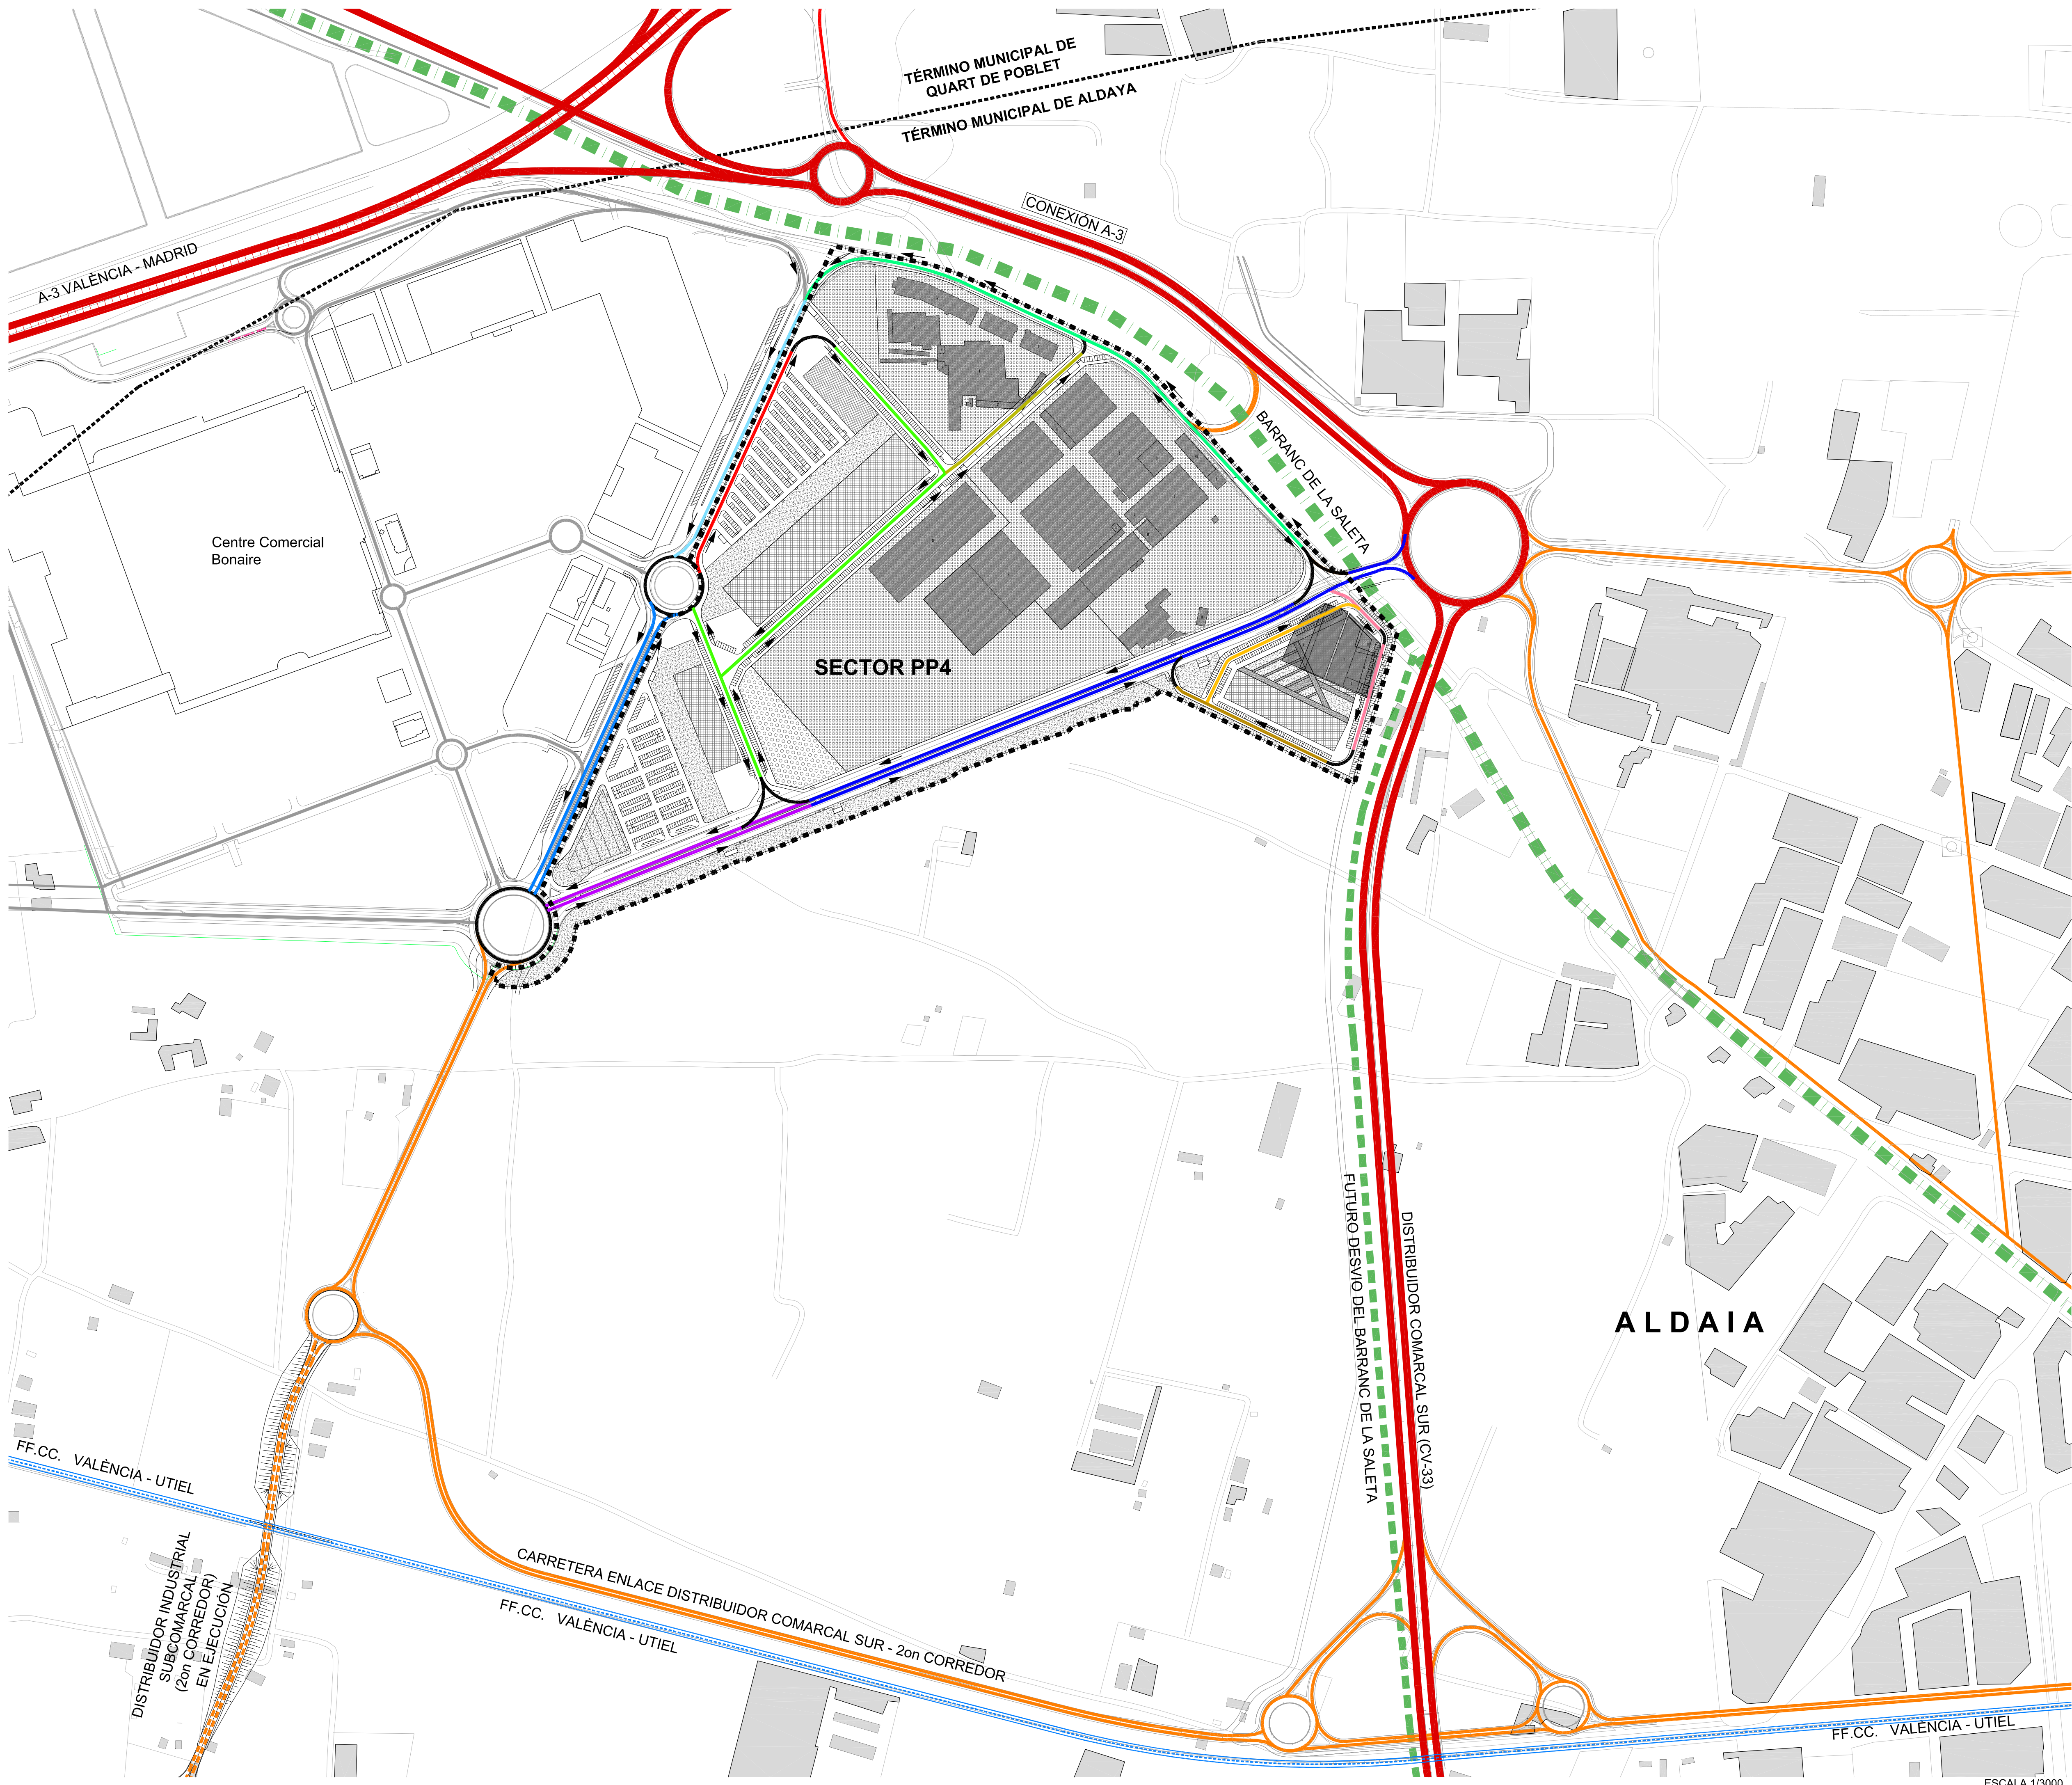

- DELIMITACIÓN SECTOR HOMOLOGADO PP4
- DELIMITACIÓN TÉRMINO MUNICIPAL
- INFRAESTRUCTURA VIARIA TERRITORIAL PRINCIPAL
- INFRAESTRUCTURA VIARIA TERRITORIAL SECUNDARIA EXISTENTE
- INFRAESTRUCTURA VIARIA TERRITORIAL SECUNDARIA EN EJECUCIÓN
- V1 : Vía Arterial Urbana Tipo 1
- V2 : Vía Arterial Urbana Tipo 2
- V3 : Vía Colectora Tipo 1
- V4 : Vía Colectora Tipo 2
- V5 : Vía Colectora Tipo 3
- V6 : Vía Local Tipo 1
- V7 : Vía Local Tipo 2
- V8 : Vía Local Tipo 3
- V9 : Vía Local Tipo 4
- V10 : Vía Local Tipo 5
- V11 : Vía Local Tipo 6
- FERROCARRIL VALENCIA - UTIEL
- ENCAUZAMIENTO BARRANCO
- FUTURO DESVIO DEL BARRANC DE LA SALETA

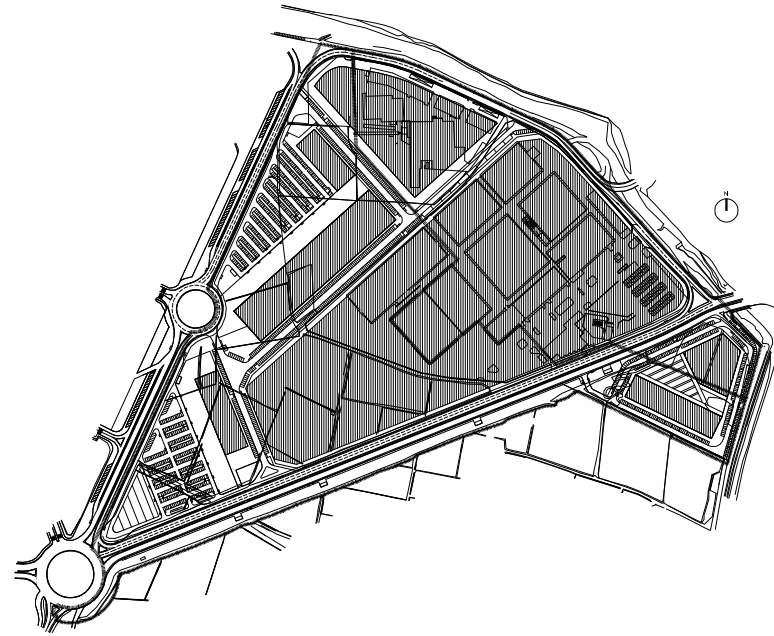

Ref: 03055MPPPmod03-001
Plano: **ORDENACIÓN**
Estructura de Comunicaciones, Accesos y Circulaciones.
Escala: 1/3.000
Fecha: Noviembre 2009
Sustituye: 03055PPmod03-001 Julio 2007

03055MPPPmod03

Modificación Puntual del Plan Parcial modificado 03 Sector Homologado PP4

Aldaia - València

Arquitectos

Por A.M.P. associats S.L.P.
Juan Añón Gómez

Arquitectos colaboradores:

Jordi Soler i Giménez
Elena Azcárraga Monzonis

PROMOTOR:



AICEQUIP
arquitectos & ingenieros

Gestor del Proyecto:

ESCALA 1/3000