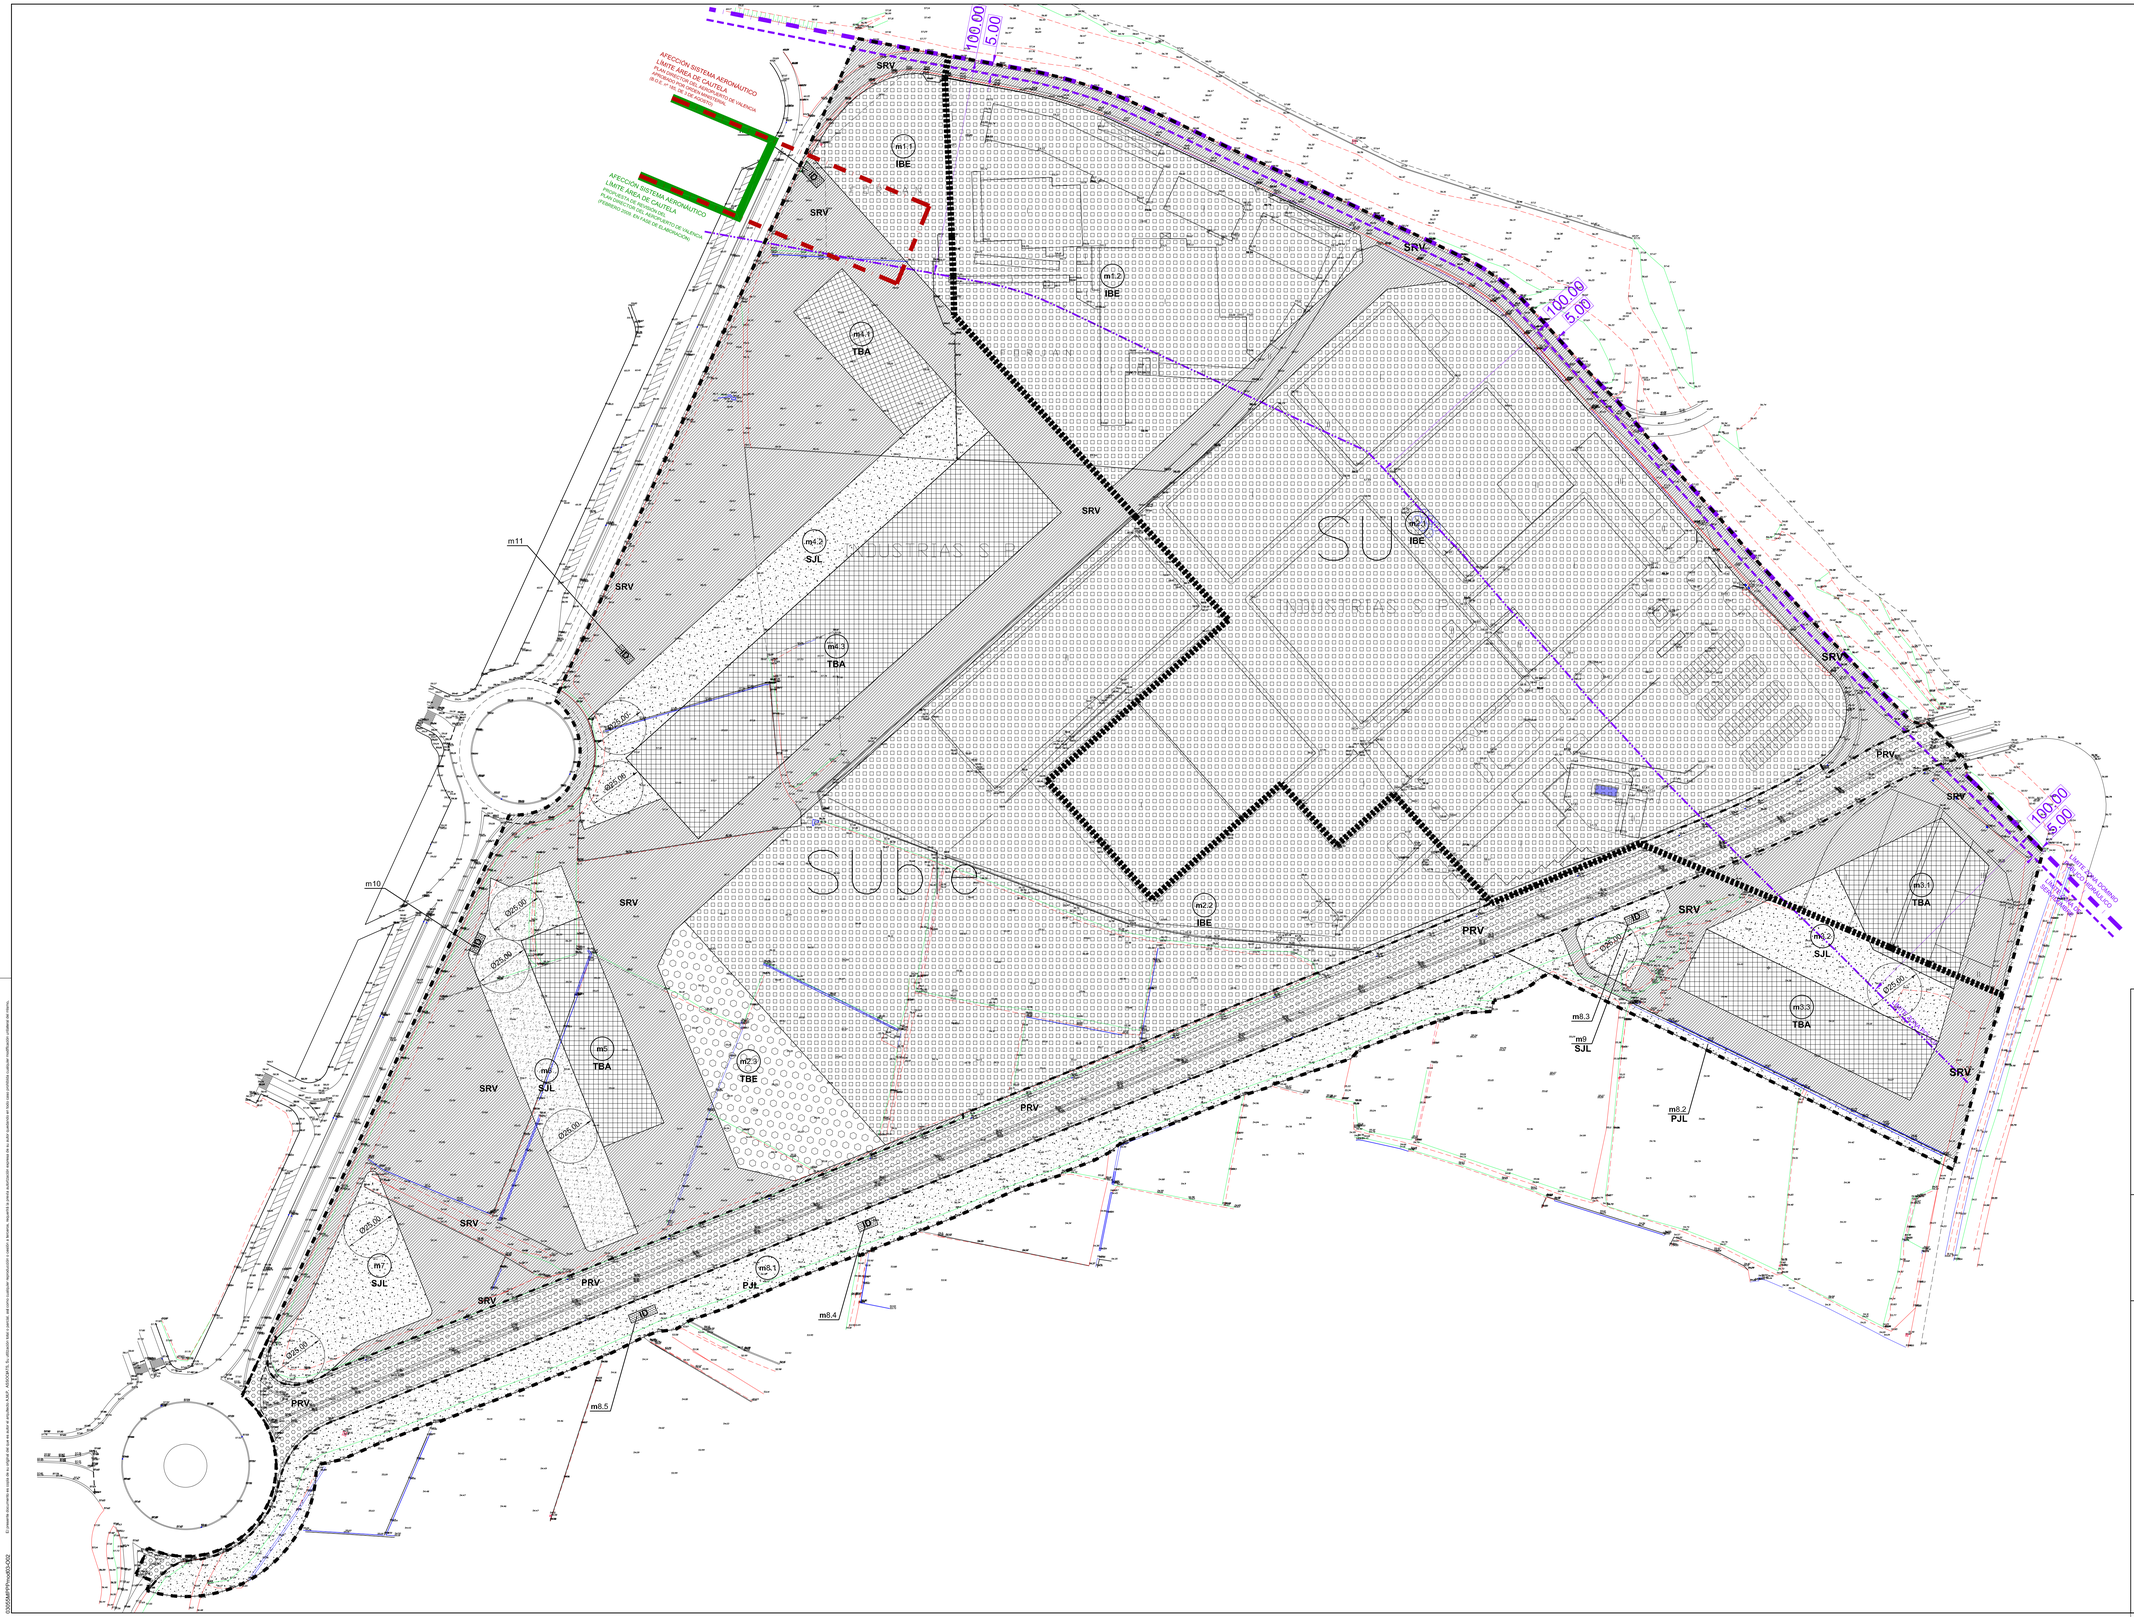

N

DELIMITACIÓN DEL SECTOR HOMOLAGADO *PP4*

m3.1 CÓDIGO PARCELA

LÍMITE CLASE DE SUELO

RED PRIMARIA DE SUELO DOTACIONAL

DELIMITACIÓN RED VIARIA

PRV RED VIARIA

PJL ZONA VERDE (JARDÍN)

RED SECUNDARIA DE SUELO DOTACIONAL

SRV RED VIARIA

SJL ZONA VERDE (JARDÍN)

ZONA DE USO DOMINANTE INDUSTRIAL

IBE INDUSTRIAL BLOQUE EXENTO

ZONA DE USO DOMINANTE TERCIARIO

TBA TERCIARIO BLOQUE ADOSADO

TBE TERCIARIO BLOQUE EXENTO

ZONA DE USO DOMINANTE DE INFRAESTRUCTURAS Y SERVICIOS

ID SERVICIO PÚBLICO DE USO PRIVADO Y DOMINIO PÚBLICO INFRAESTRUCTURA - SERVICIO URBANO

RED COMPLEMENTARIA DE AFECCIONES SECTORIALES
AFECCIÓN EN MATERIA DE AGUAS

LÍMITE ZONA DOMINIO PÚBLICO HIDRÁULICO

LÍMITE ZONA DE SERVIDUMBRE (5.00m)

LÍMITE ZONA POLICÍA (100.00m)

RED COMPLEMENTARIA DE AFECCIONES SECTORIALES
AFECCIÓN EN MATERIA AERONÁUTICA

ÁREA DE CAUTELA AEROPORTUARIA VIGENTE
PLAN DIRECTOR DEL AEROPUERTO DE VALENCIA APROBADO POR ORDEN MINISTERIAL (B.O.E. nº 185, DE 3 DE AGOSTO)
PLAN ESPECIAL DEL SISTEMA GENERAL AEROPORTUARIO DE VALENCIA. IDT/37.500. Junio 2004

ÁREA DE CAUTELA AEROPORTUARIA PROPUESTA
REVISIÓN PLAN DIRECTOR DEL AEROPUERTO DE VALENCIA (FEBRERO 2009) EN FASE DE ELABORACIÓN.

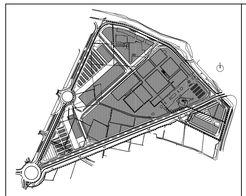

Ref: 03055MPPPmod03-**O02**

Plano: **ORDENACIÓN**

Zonas de Calificación Urbanística

Escala: 1/1000

Fecha: Noviembre 2009

Sustituye: 03055PPmod03-**O02**
Julio 2007

03055MPPPmod03

Modificación Puntual del
Plan Parcial modificado 03
Sector Homologado *PP4*

Aldaia - València

Arquitectos
Por A.M.P. associats S.L.P
Juan Añón Gómez

Arquitectos colaboradores:
Jordi Soler i Giménez
Elena Azcárraga Monzonís

Gestor del Proyecto:
AICEQUIP arquitectos & ingenieros

PROMOTOR:

AJUNTAMENT D'ALDAIA VALÈNCIA

El usuario responsable de este archivo es la oficina de aldaia a aldaia.local - 03055MPPPmod03_O02 Cualquier otra copia de este archivo deberá ser autorizada expresamente por aldaia, quedando la misma advertida de que la copia no autorizada se sitúa bajo su exclusiva responsabilidad.

03055MPPPmod03_O02