
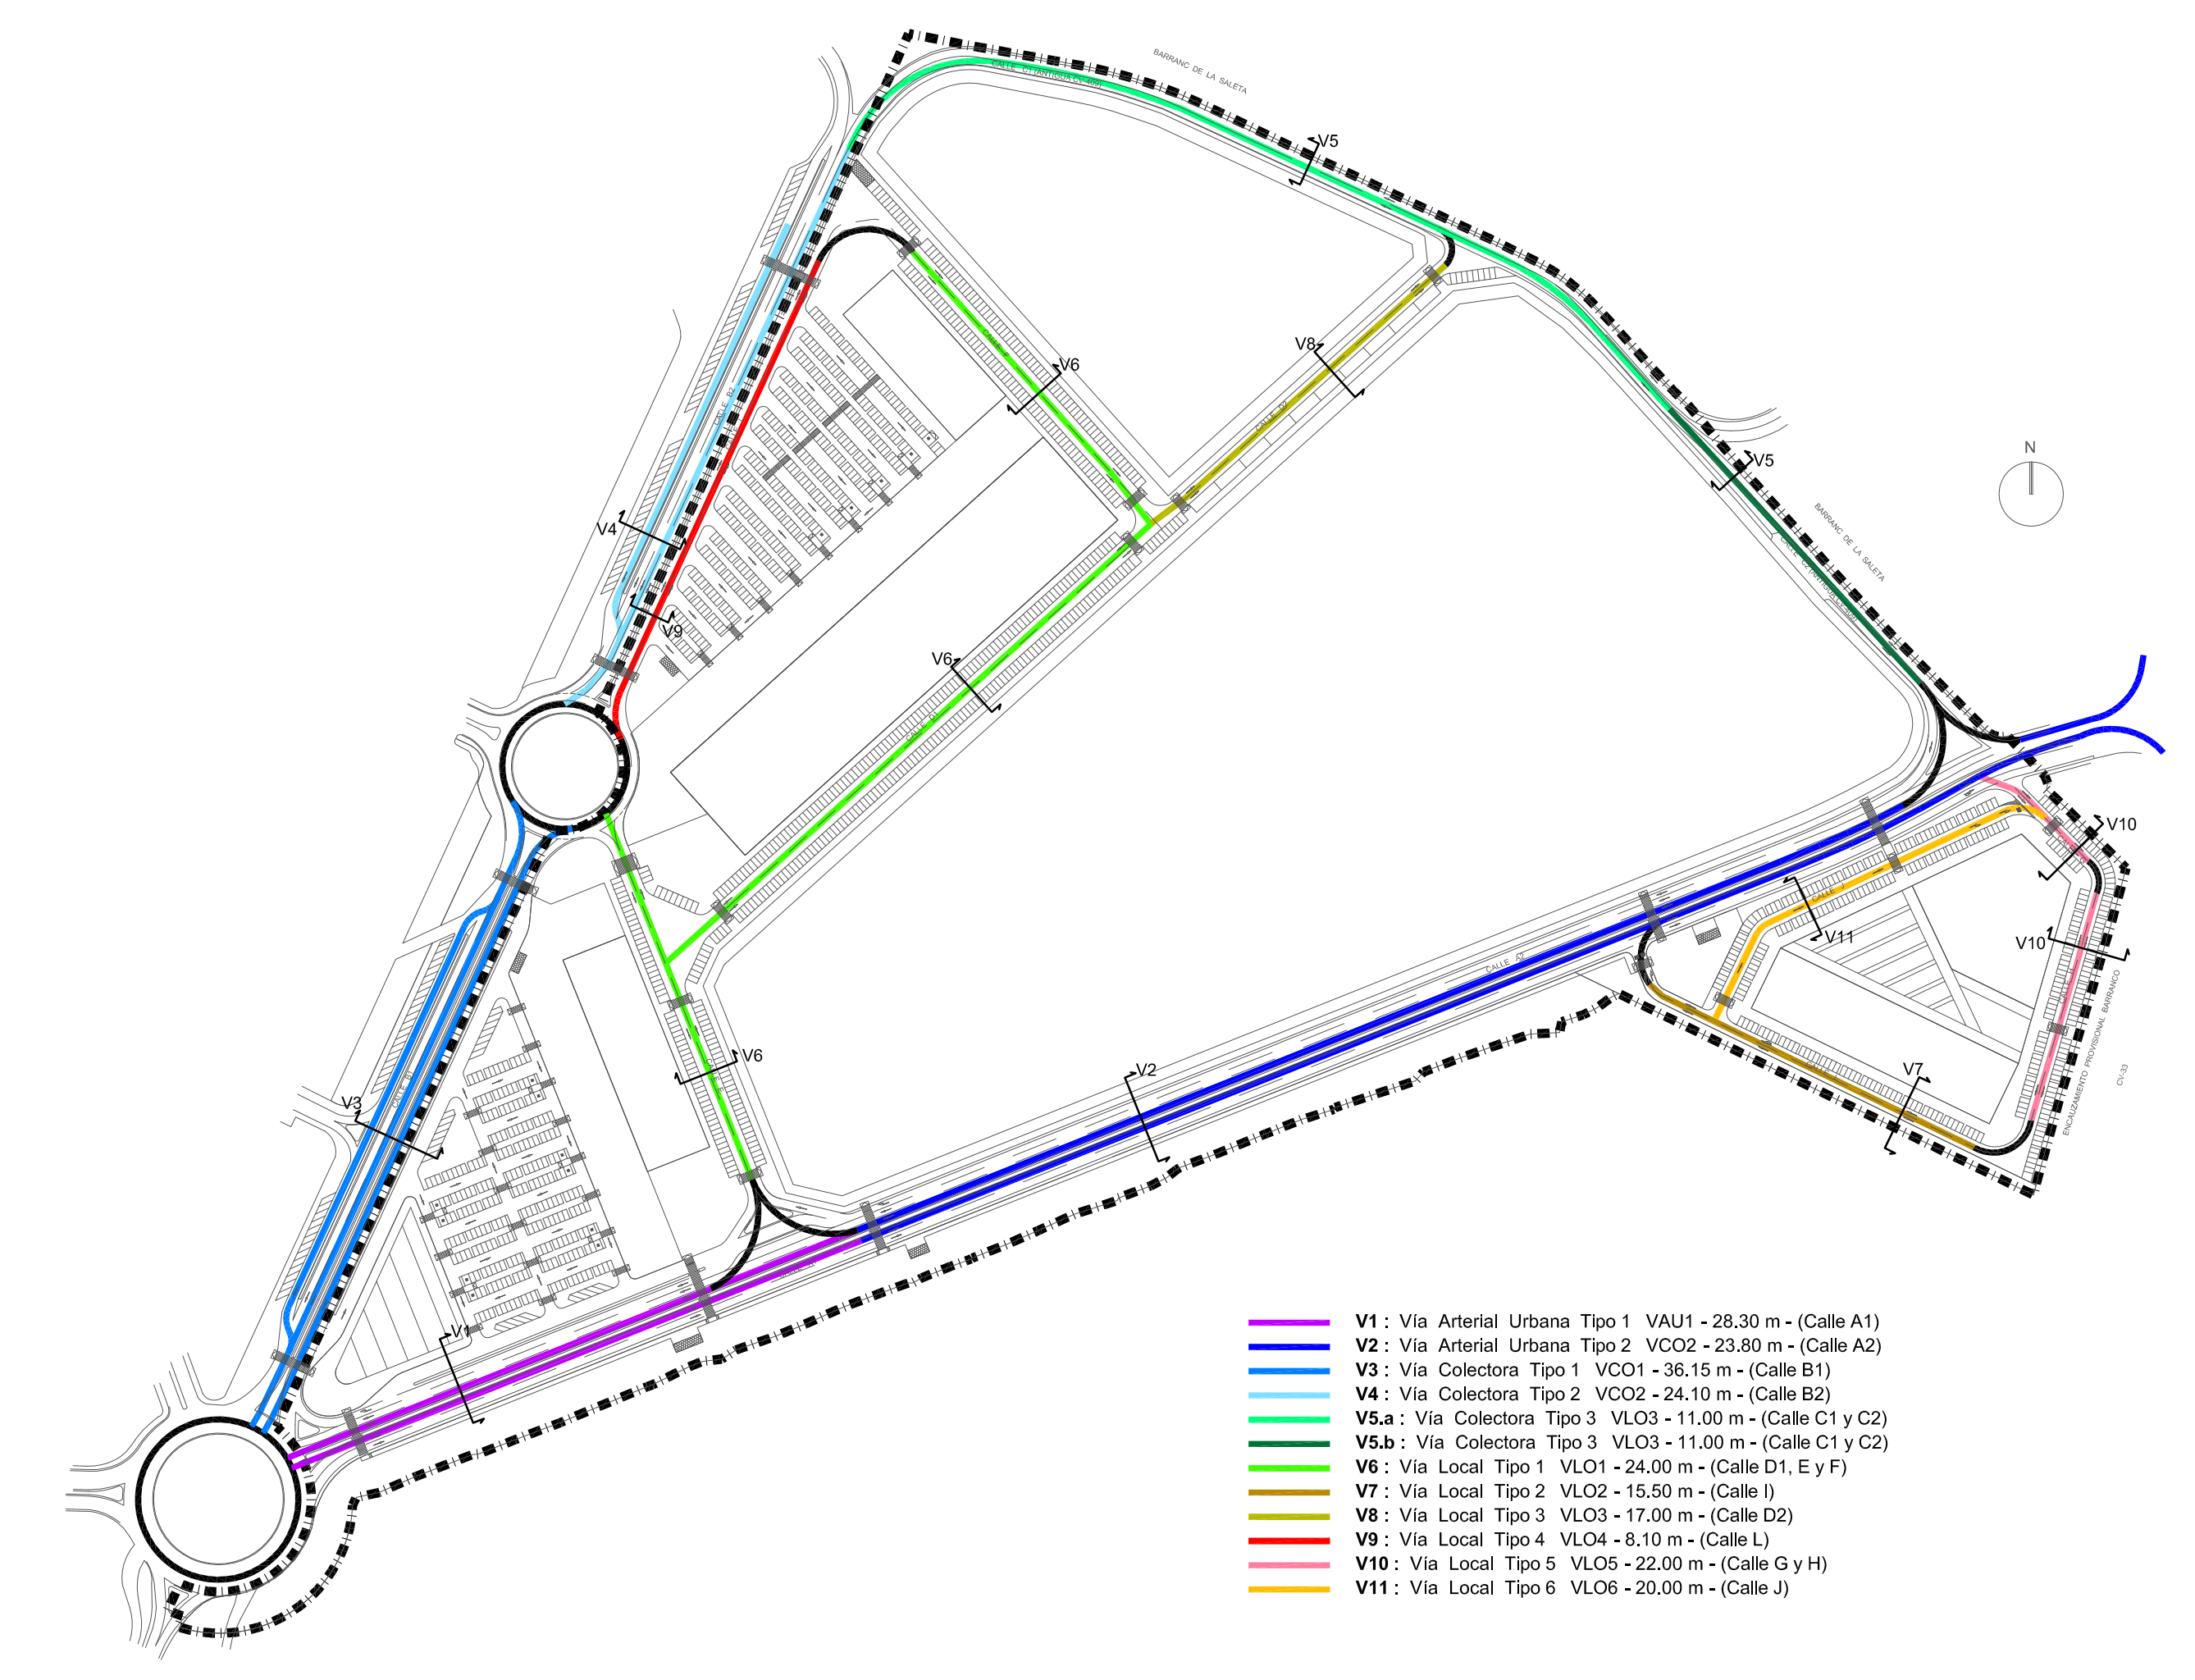
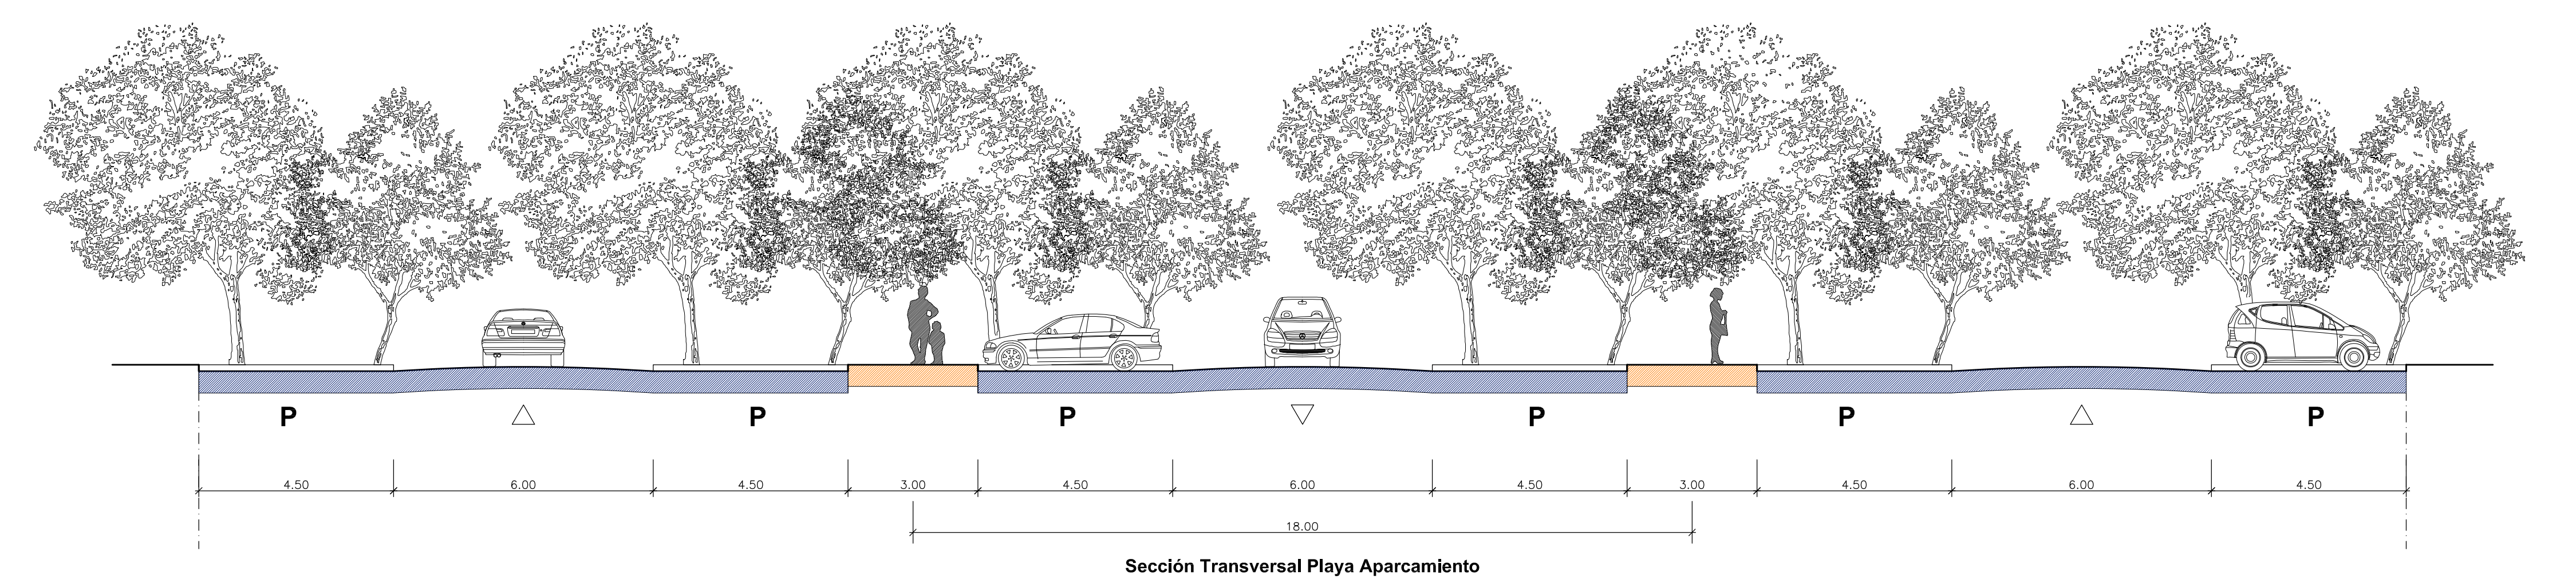


aldata														
PP-4														

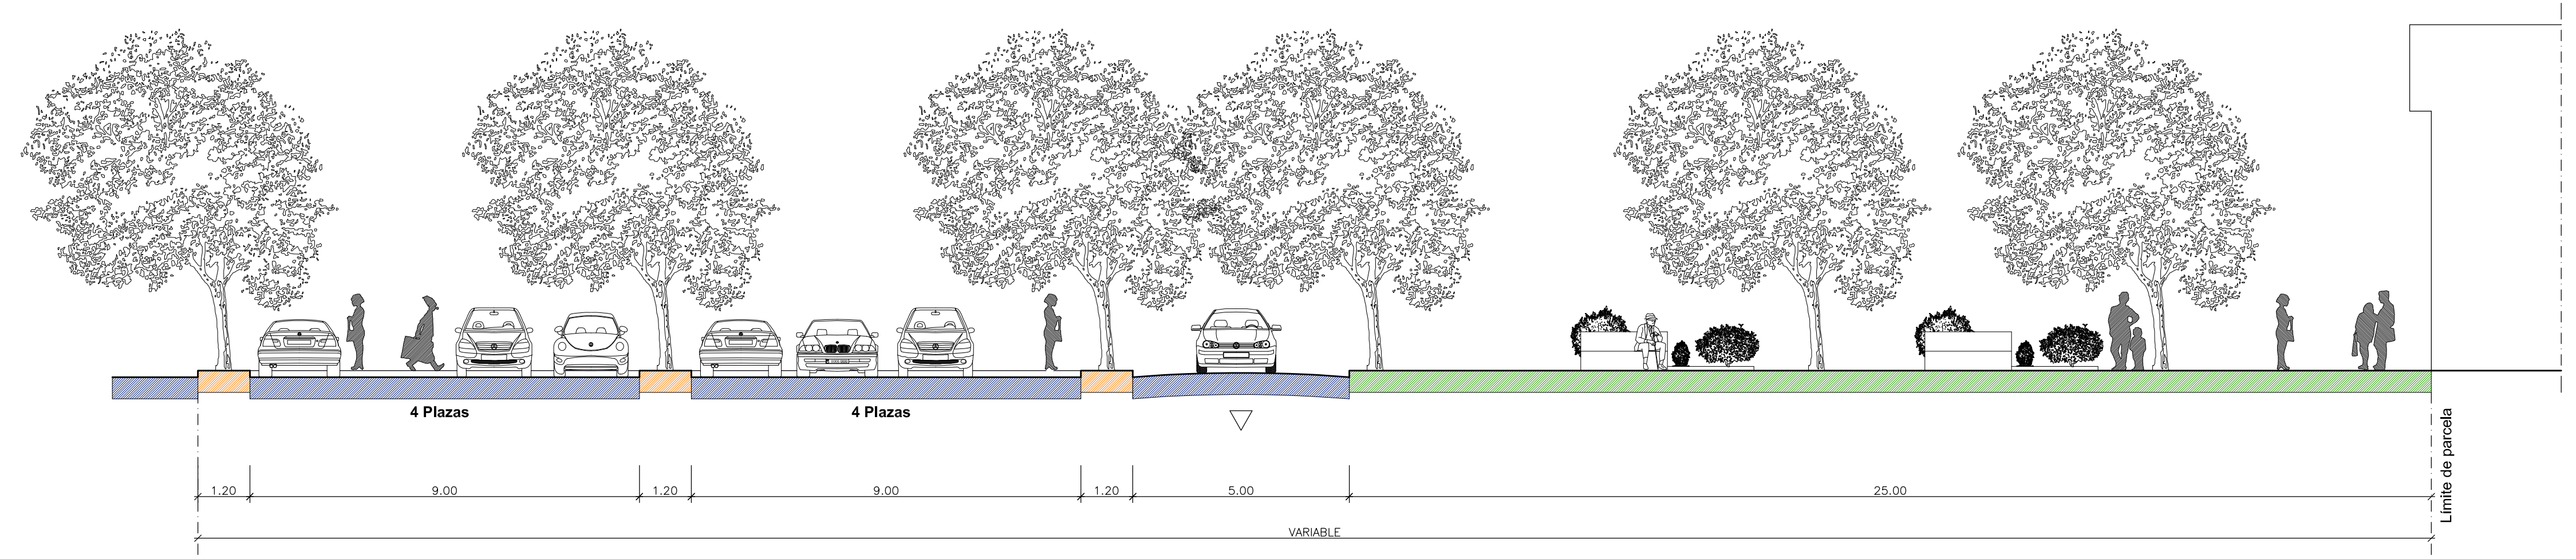

- V1: Via Arterial Urbana Tipo 1 VAU1 - 28.30 m - (Calle A1)
- V2: Via Arterial Urbana Tipo 2 VAU2 - 23.80 m - (Calle A2)
- V3: Via Colectora Tipo 1 VCO1 - 36.15 m - (Calle B1)
- V4: Via Colectora Tipo 2 VCO2 - 24.10 m - (Calle B2)
- V5.a: Via Colectora Tipo 3 VCO3 - 11.00 m - (Calle C1 y C2)
- V5.b: Via Colectora Tipo 3 VCO3 - 11.00 m - (Calle C1 y C2)
- V6: Via Local Tipo 1 VLO1 - 24.00 m - (Calle D1, E y F)
- V8: Via Local Tipo 3 VLO3 - 17.00 m - (Calle D2)
- V9: Via Local Tipo 4 VLO4 - 8.10 m - (Calle L)
- V10: Via Local Tipo 5 VLO5 - 22.00 m - (Calle G y H)
- V11: Via Local Tipo 6 VLO6 - 20.00 m - (Calle J)

Ref: 03055MPPmod03-005  
 Plano: ORDENACIÓN  
 Secciones Varias  
 Escala: 1/100  
 Fecha: Noviembre 2009  
 Sustituye: 03055Pmod03-005  
 Julio 2007

**03055MPPmod03**  
 Modificación Puntual del  
 Plan Parcial modificado 03  
 Sector Homologado PP4  
 Aldaya - Valencia

Arquitectos  
 Por A.S.P. arquitectos S.L.P.  
 Juan Arán Gómez  
 PROMOTOR:  
 Ayuntamiento de Aldaya  
 Elena Alcalágorri Morcón  
 Arquitectos colaboradores:  
 Jordi Sàez i Giménez  
 Elena Alcalágorri Morcón  
 AICEQUIP  
 arquitectos e ingenieros