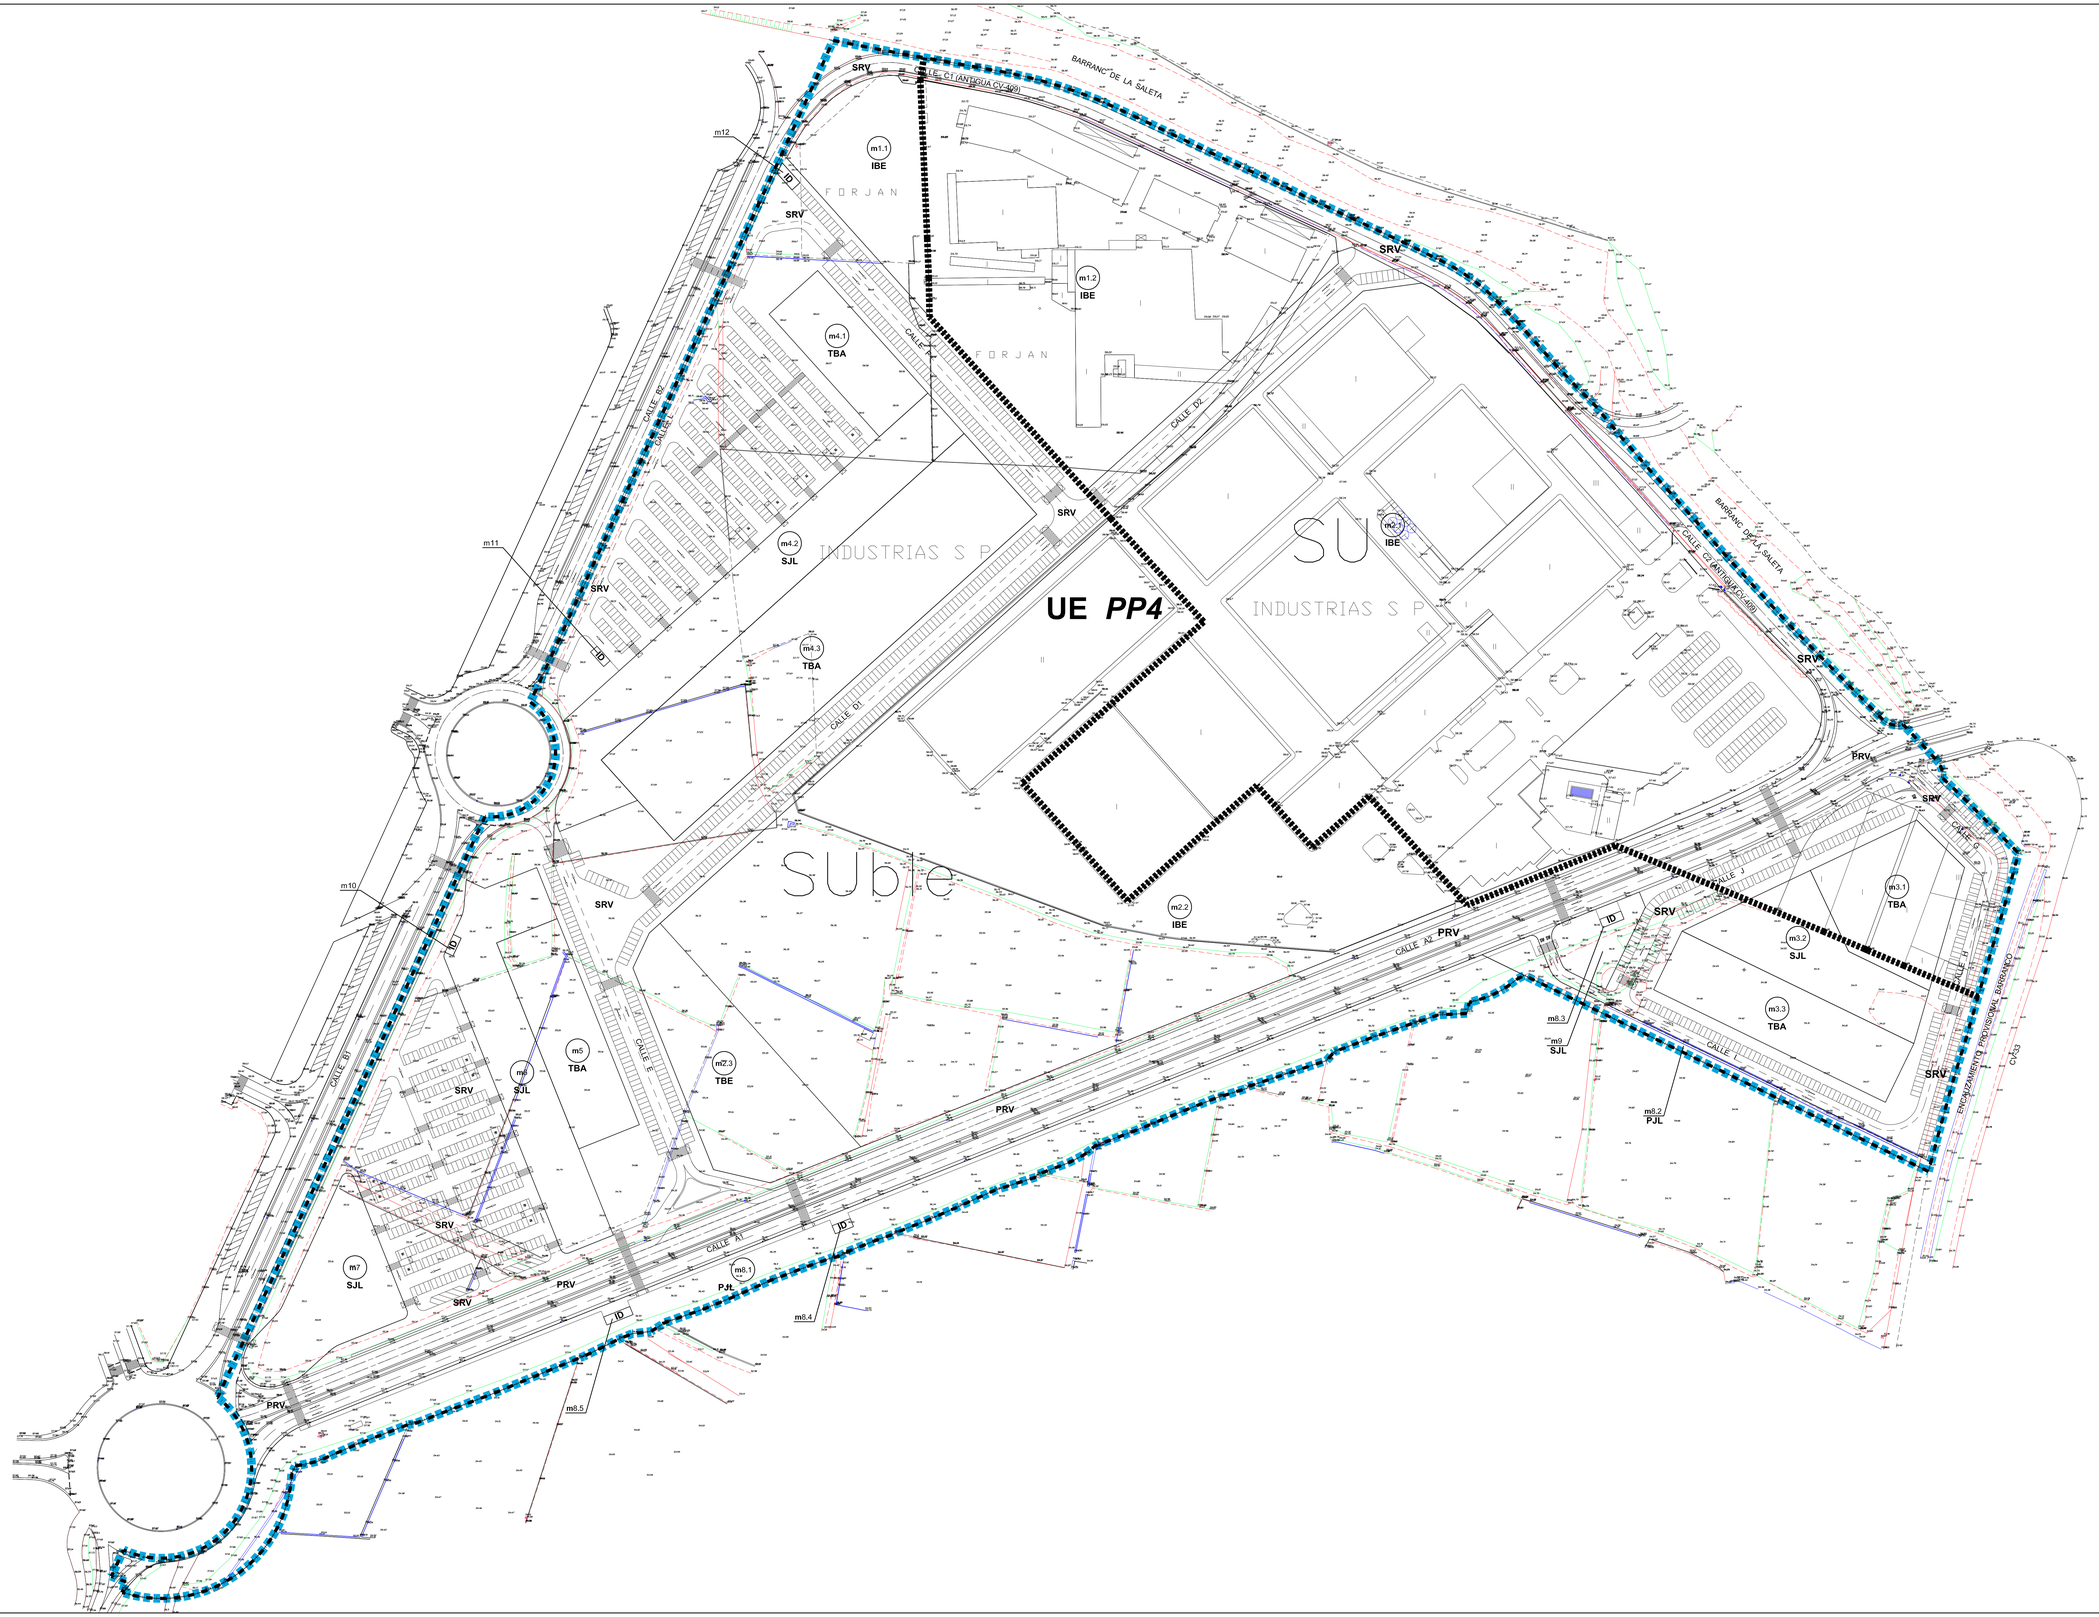

N

DELIMITACIÓN DEL SECTOR HOMOLOGADO *PP4*

LÍMITE CLASE DE SUELO

DELIMITACIÓN DE LA ÚNICA UNIDAD DE EJECUCIÓN UE - *PP4*

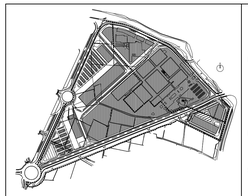

Ref: 03055MPPPmod03-**O06**

Plano: **ORDENACIÓN**

Delimitación
de Unidades
de Ejecución

Escala: 1/1000

Fecha: Noviembre 2009

Sustituye: 03055PPmod03-**O06**
Julio 2007

03055MPPPmod03

Modificación Puntual del
Plan Parcial modificado 03
Sector Homologado *PP4*

Aldaia - València

Arquitectos
Por A.M.P. associats S.L.P
Juan Añón Gómez

Arquitectos colaboradores:
Jordi Soler i Giménez
Elena Azcárraga Monzonís

Gestor del Proyecto:
AICEQUIP arquitectos & ingenieros

PROMOTOR:

AJUNTAMENT D'ALDAIA VALENCIA

El contenido de este plano es propiedad de AICEQUIP, S.L. Queda prohibida su reproducción total o parcial, cualquier utilización comercial sin autorización expresa de la misma, así como la cesión a terceros sin la misma autorización expresa de la propiedad.

03055MPPmod03-O06