
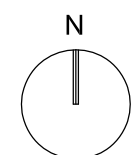


03055MPPPmod03-007

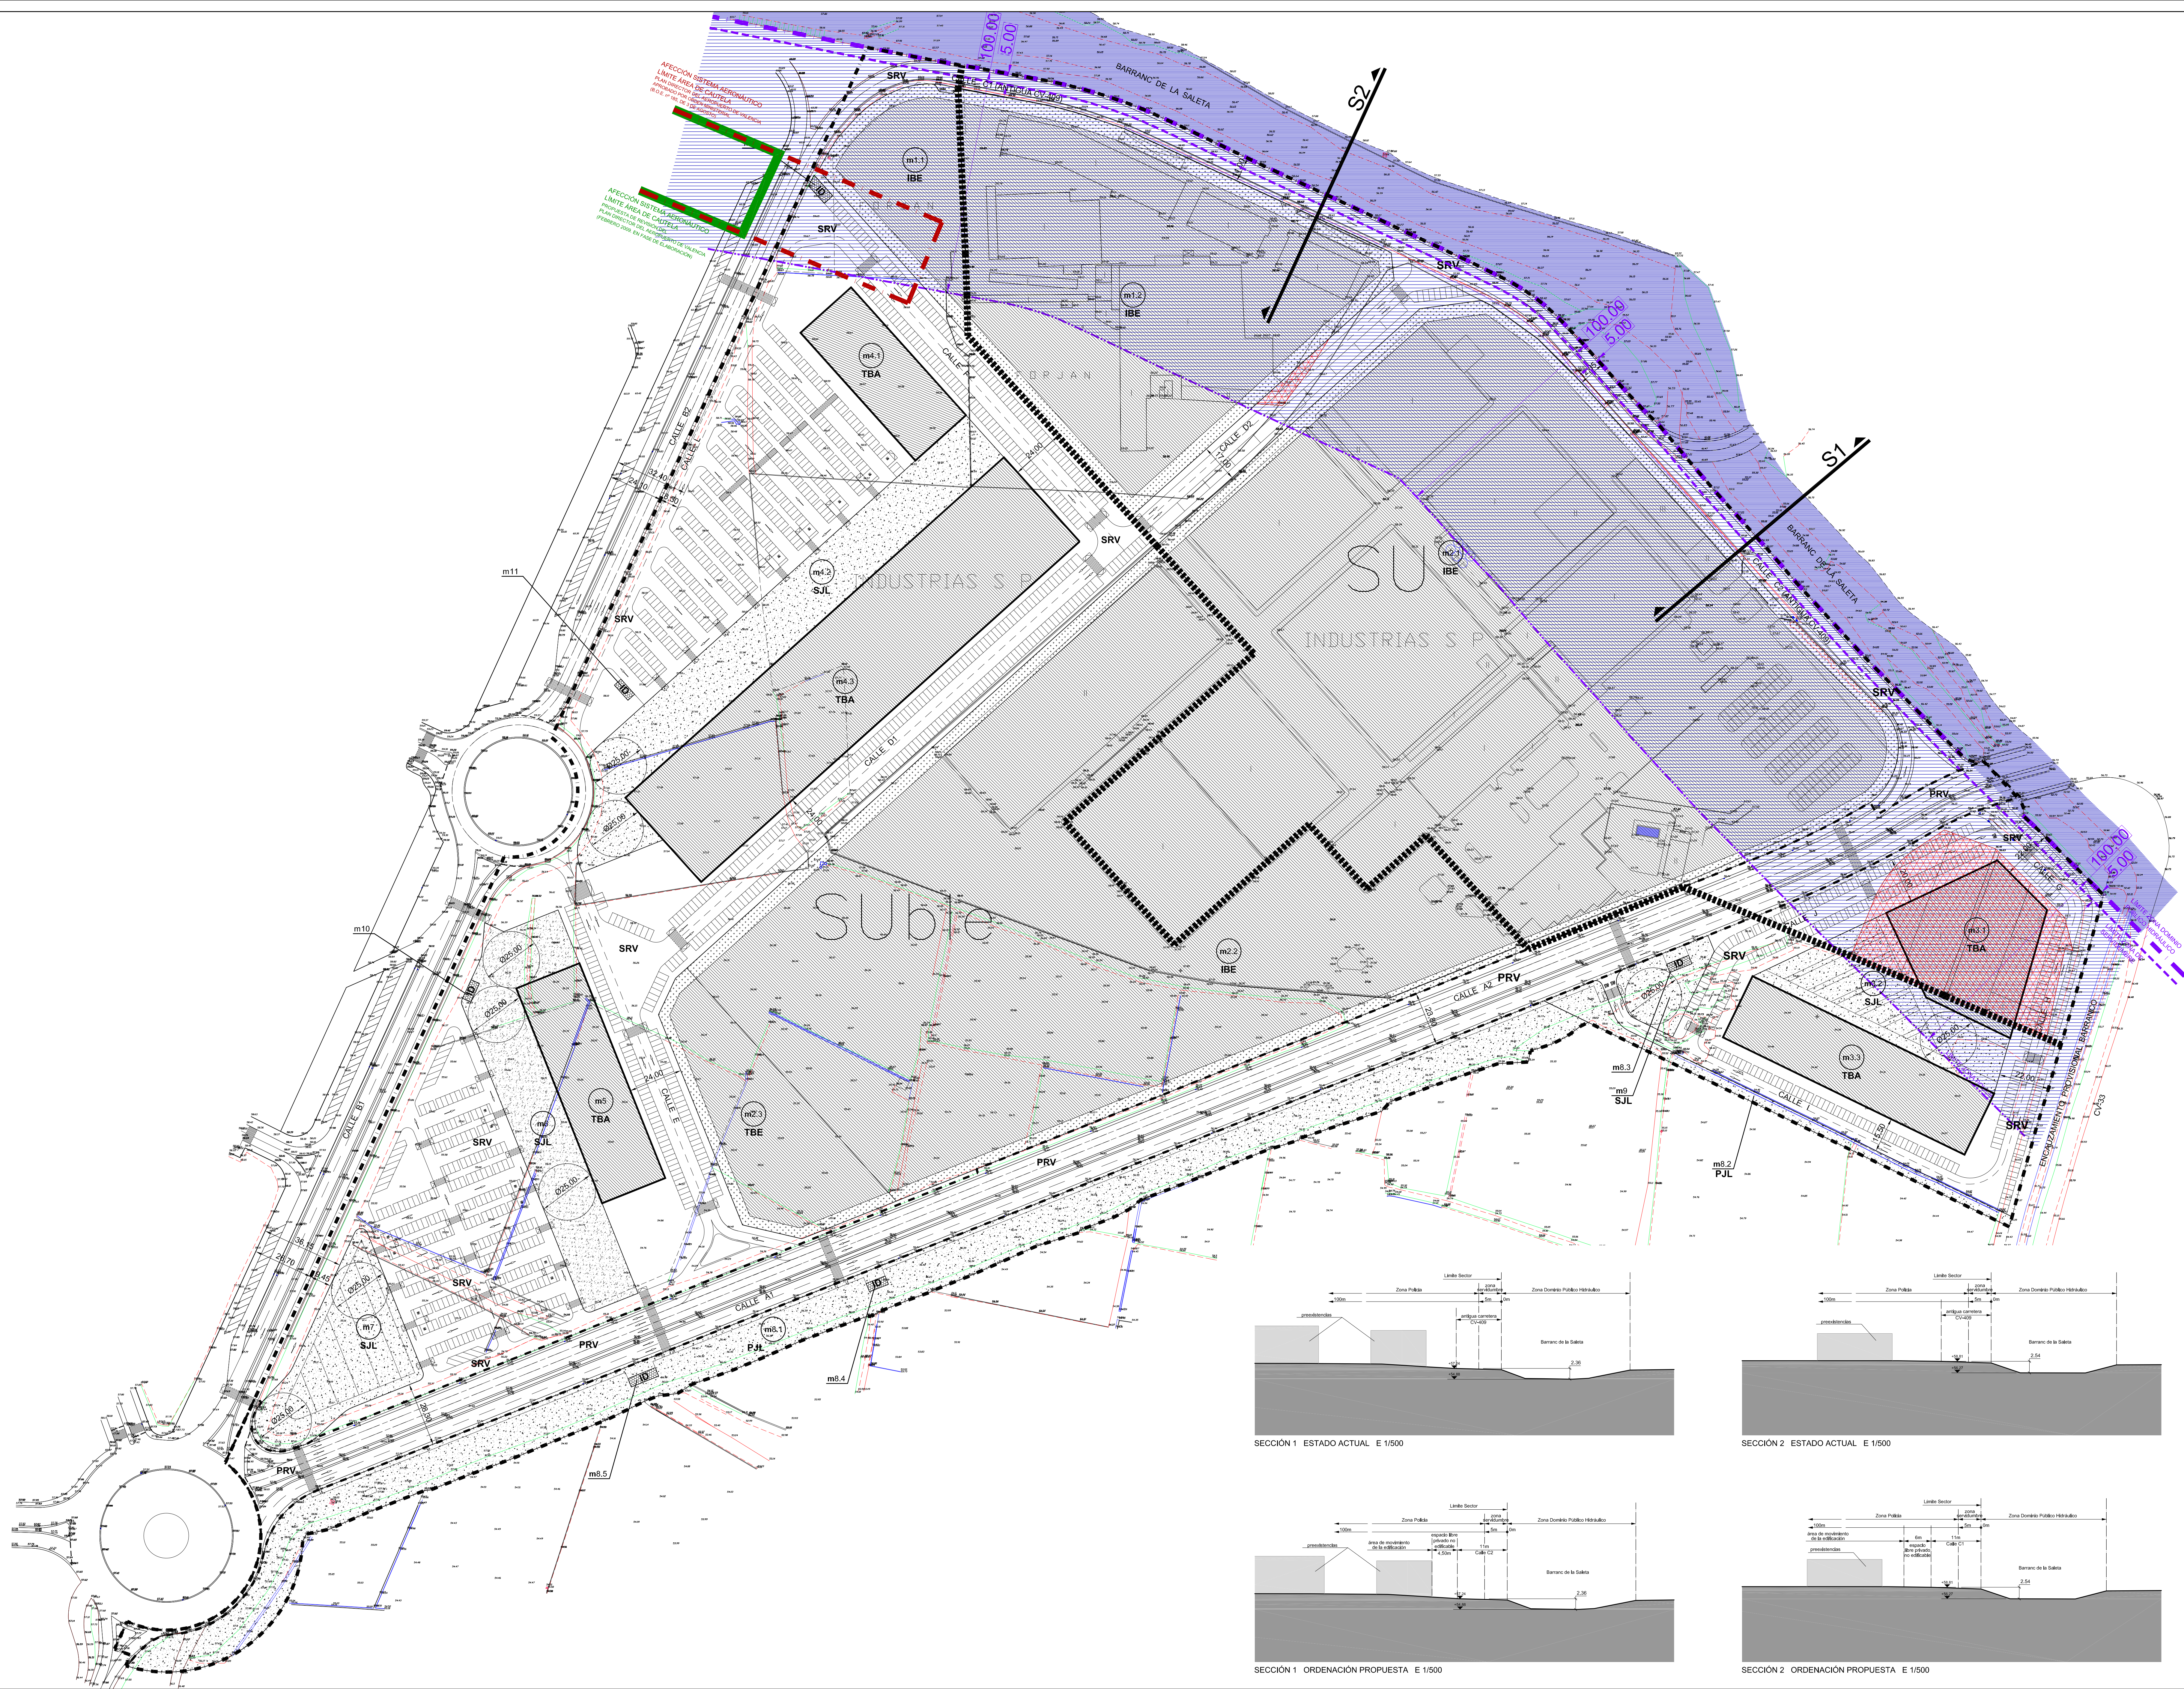

DELIMITACIÓN DEL SECTOR HOMOLOGADO PP4

CÓDIGO PARCELA

LÍMITE CLASE DE SUELO

RED PRIMARIA DE SUELO DOTACIONAL

DELIMITACIÓN RED VIARIA

RED VIARIA

ZONA VERDE (JARDÍN)

RED SECUNDARIA DE SUELO DOTACIONAL

RED VIARIA

ZONA VERDE (JARDÍN)

ZONA DE USO DOMINANTE INDUSTRIAL

INDUSTRIAL BLOQUE EXENTO

ZONA DE USO DOMINANTE TERCIARIO

TERCIARIO BLOQUE ADOSADO

TERCIARIO BLOQUE EXENTO

ZONA DE USO DOMINANTE DE INFRAESTRUCTURAS Y SERVICIOS

SERVICIO PÚBLICO DE USO PRIVADO Y DOMINIO PÚBLICO
INFRAESTRUCTURA - SERVICIO URBANO

PARÁMETROS URBANÍSTICOS

ALINEACIÓN DE FACHADA

ÁREA DE MOVIMIENTO DE LA EDIFICACIÓN

ESPACIO LIBRE PRIVADO NO EDIFICABLE

REGIMEN DE FUERA DE ORDENACIÓN

FUERA DE ORDENACIÓN EJECUTIVO
(Art. 1.9 y 1.10 NNUU)

RED COMPLEMENTARIA DE AFECTACIONES SECTORIALES

AFECCIÓN EN MATERIA DE AGUAS

LÍMITE ZONA DOMINIO PÚBLICO HIDRÁULICO

LÍMITE ZONA DE SERVIDUMBRE (5.00m)

LÍMITE ZONA POLICÍA (100.00m)

ZONA DOMINIO PÚBLICO HIDRÁULICO

ZONA SERVIDUMBRE


ZONA POLICÍA

RED COMPLEMENTARIA DE AFECTACIONES SECTORIALES

AFECCIÓN EN MATERIA AERONÁUTICA

ÁREA DE CAUTELA AEROPORTUARIA VIGENTE
PLAN DIRECTOR DEL AEROPUERTO DE VALENCIA APROBADO POR
ORDEN MINISTERIAL (B.O.E. nº 186, DE 3 DE AGOSTO)
PLAN ESPECIAL DEL SISTEMA GENERAL AEROPORTUARIO DE
VALENCIA, 107137.000, JUNIO 2004

ÁREA DE CAUTELA AEROPORTUARIA PROPUESTA
REVISIÓN PLAN DIRECTOR DEL AEROPUERTO DE VALENCIA
(FEBRERO 2009) EN FASE DE ELABORACIÓN.

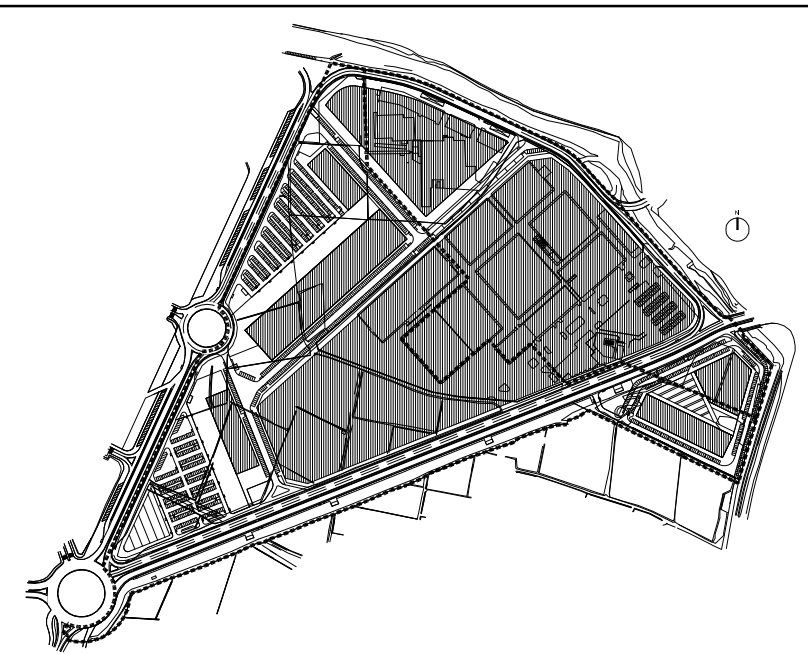

Ref: 03055MPPPmod03-007

Plano: ORDENACIÓN

Afección al Dominio
Público Hidráulico.
Secciones
transversales.

Escala: 1/1000

Fecha: Noviembre 2009

Sustituye: 03055PPmod03-007
Julio 2007

03055MPPPmod03

Modificación Puntual del
Plan Parcial modificado 03
Sector Homologado PP4

Aldai - Valencia

Arquitectos

Por A.M.P. asociados S.L.P.
Juan Afón Gómez

Arquitectos colaboradores:

Jordi Soler i Giménez
Elena Azcárraga Monzonis

PROMOTOR:



Gestor del Proyecto:

AICEQUIP
arquitectos & ingenieros