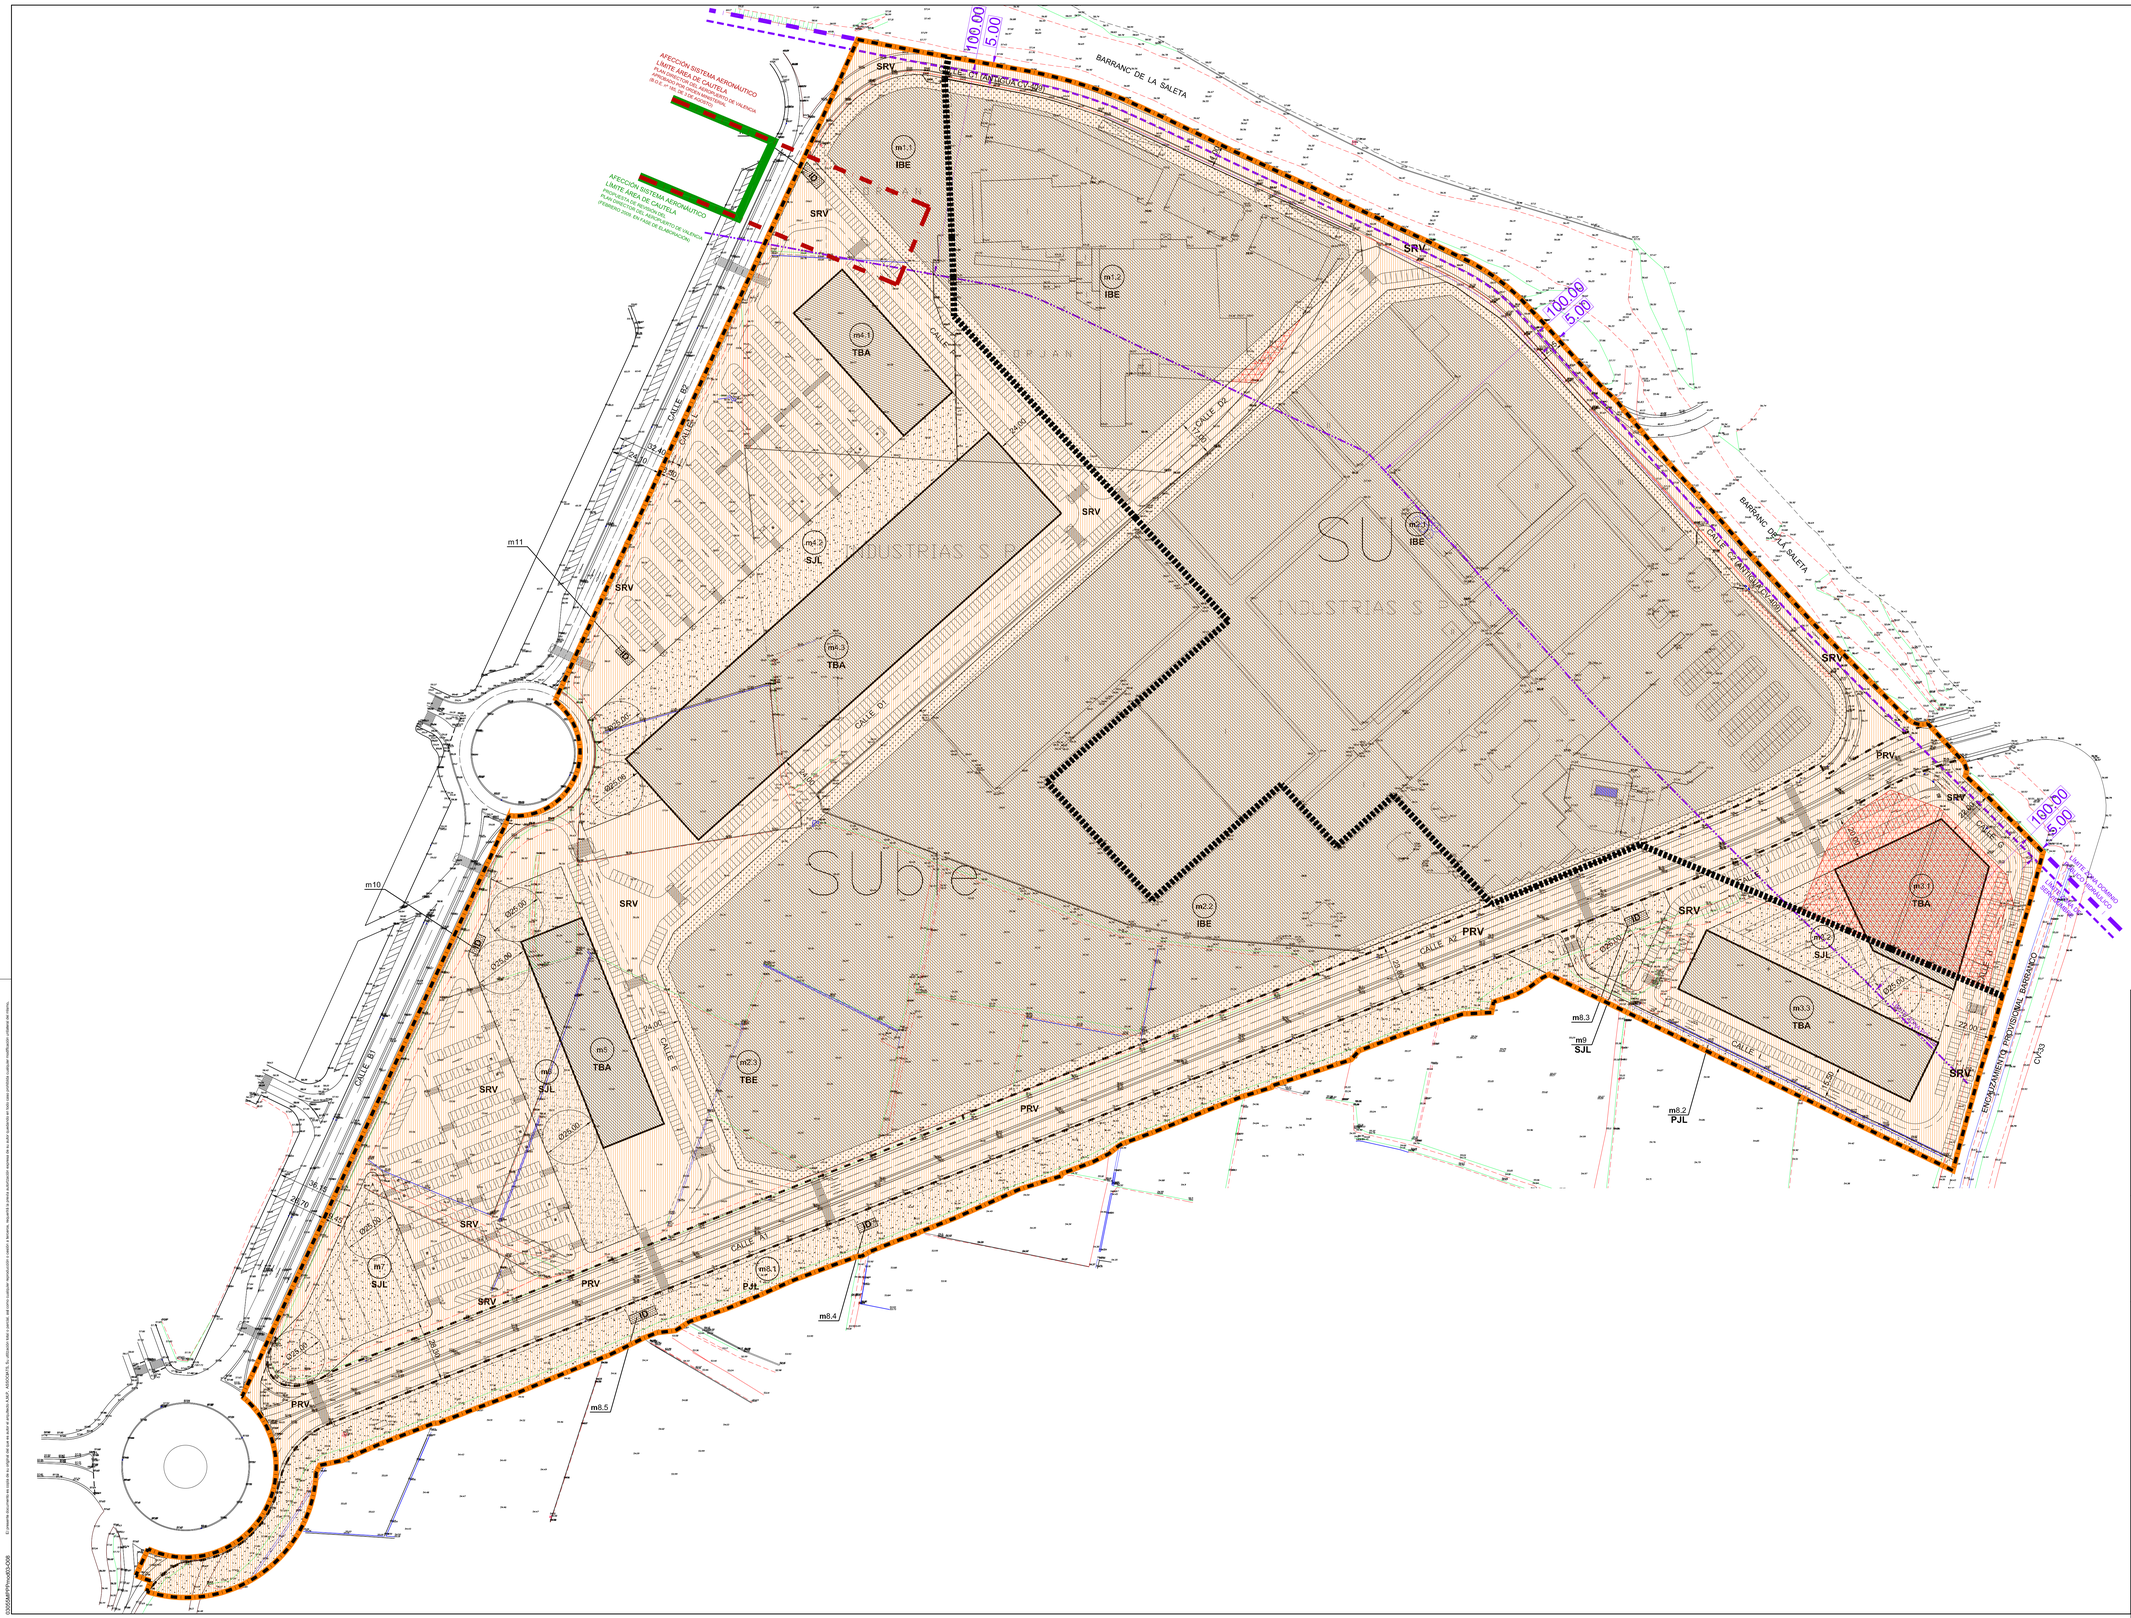

N

DELIMITACIÓN DEL SECTOR HOMOLAGADO *PP4*

m3.1 CÓDIGO PARCELA

LÍMITE CLASE DE SUELO

RED PRIMARIA DE SUELO DOTACIONAL

DELIMITACIÓN RED VIARIA

PRV RED VIARIA

PJL ZONA VERDE (JARDÍN)

RED SECUNDARIA DE SUELO DOTACIONAL

SRV RED VIARIA

SJL ZONA VERDE (JARDÍN)

ZONA DE USO DOMINANTE INDUSTRIAL

IBE INDUSTRIAL BLOQUE EXENTO

ZONA DE USO DOMINANTE TERCIARIO

TBA TERCIARIO BLOQUE ADOSADO

TBE TERCIARIO BLOQUE EXENTO

ZONA DE USO DOMINANTE DE INFRAESTRUCTURAS Y SERVICIOS

ID SERVICIO PÚBLICO DE USO PRIVADO Y DOMINIO PÚBLICO INFRAESTRUCTURA - SERVICIO URBANO

PARÁMETROS URBANÍSTICOS

ALINEACIÓN DE FACHADA

ÁREA DE MOVIMIENTO DE LA EDIFICACIÓN

ESPACIO LIBRE PRIVADO NO EDIFICABLE

REGIMEN DE FUERA DE ORDENACIÓN

FUERA DE ORDENACIÓN EJECUTIVO
(Art. 1.3 y 1.10 NNUU)

RED COMPLEMENTARIA DE AFECCIONES SECTORIALES AFECCIÓN EN MATERIA DE AGUAS

LÍMITE ZONA DOMINIO PÚBLICO HIDRÁULICO

LÍMITE ZONA DE SERVIDUMBRE (5.00m)

LÍMITE ZONA POLICÍA (100.00m)

RED COMPLEMENTARIA DE AFECCIONES SECTORIALES AFECCIÓN EN MATERIA AERONÁUTICA

ÁMBITO DEL SECTOR AFECTADO POR SERVIDUMBRES AERONÁUTICAS
SERVIDUMBRES DE AERÓDROMO E INSTALACIONES RADIOELÉCTRICAS DEL PLAN DIRECTOR DEL AEROPUERTO DE VALÈNCIA APROBADO POR ORDEN MINISTERIAL (B.O.E. nº 185, DE 3 DE AGOSTO)

ÁREA DE CAUTELA AEROPORTUARIA VIGENTE
PLAN DIRECTOR DEL AEROPUERTO DE VALÈNCIA APROBADO POR ORDEN MINISTERIAL (B.O.E. nº 185, DE 3 DE AGOSTO)
PLAN ESPECIAL DEL SISTEMA GENERAL AEROPORTURIO DE VALÈNCIA EDT137.S00. Junio 2004

ÁREA DE CAUTELA AEROPORTUARIA PROPUESTA
REVISIÓN PLAN DIRECTOR DEL AEROPUERTO DE VALÈNCIA (FEBRERO 2009) EN FASE DE ELABORACIÓN.

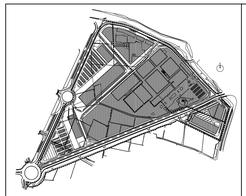

Ref: 03055MPPPmod03-**O08**

Plano: **ORDENACIÓN**

Sistema Aeronáutico

Escala: 1/1000

Fecha: Noviembre 2009

Sustituye:

03055MPPPmod03

Modificación Puntual del
Plan Parcial modificado 03
Sector Homologado *PP4*

Aldaia - València

Arquitectos
Por A.M.P. associats S.L.P
Juan Añón Gómez

Arquitectos colaboradores:
Jordi Soler i Giménez
Elena Azcárraga Monzonís

Gestor del Proyecto:
AICEQUIP arquitectos & ingenieros

PROMOTOR:

AJUNTAMENT D'ALDAIA VALÈNCIA

03055MPPPmod03-O08

El presente documento, bien sea en soporte digital o en papel, es de la propiedad de AICEQUIP S.L. y/o de los autores de los mismos, quedando prohibida su reproducción y cualquier utilización, parcial o total, sin el consentimiento previo de los mismos.