


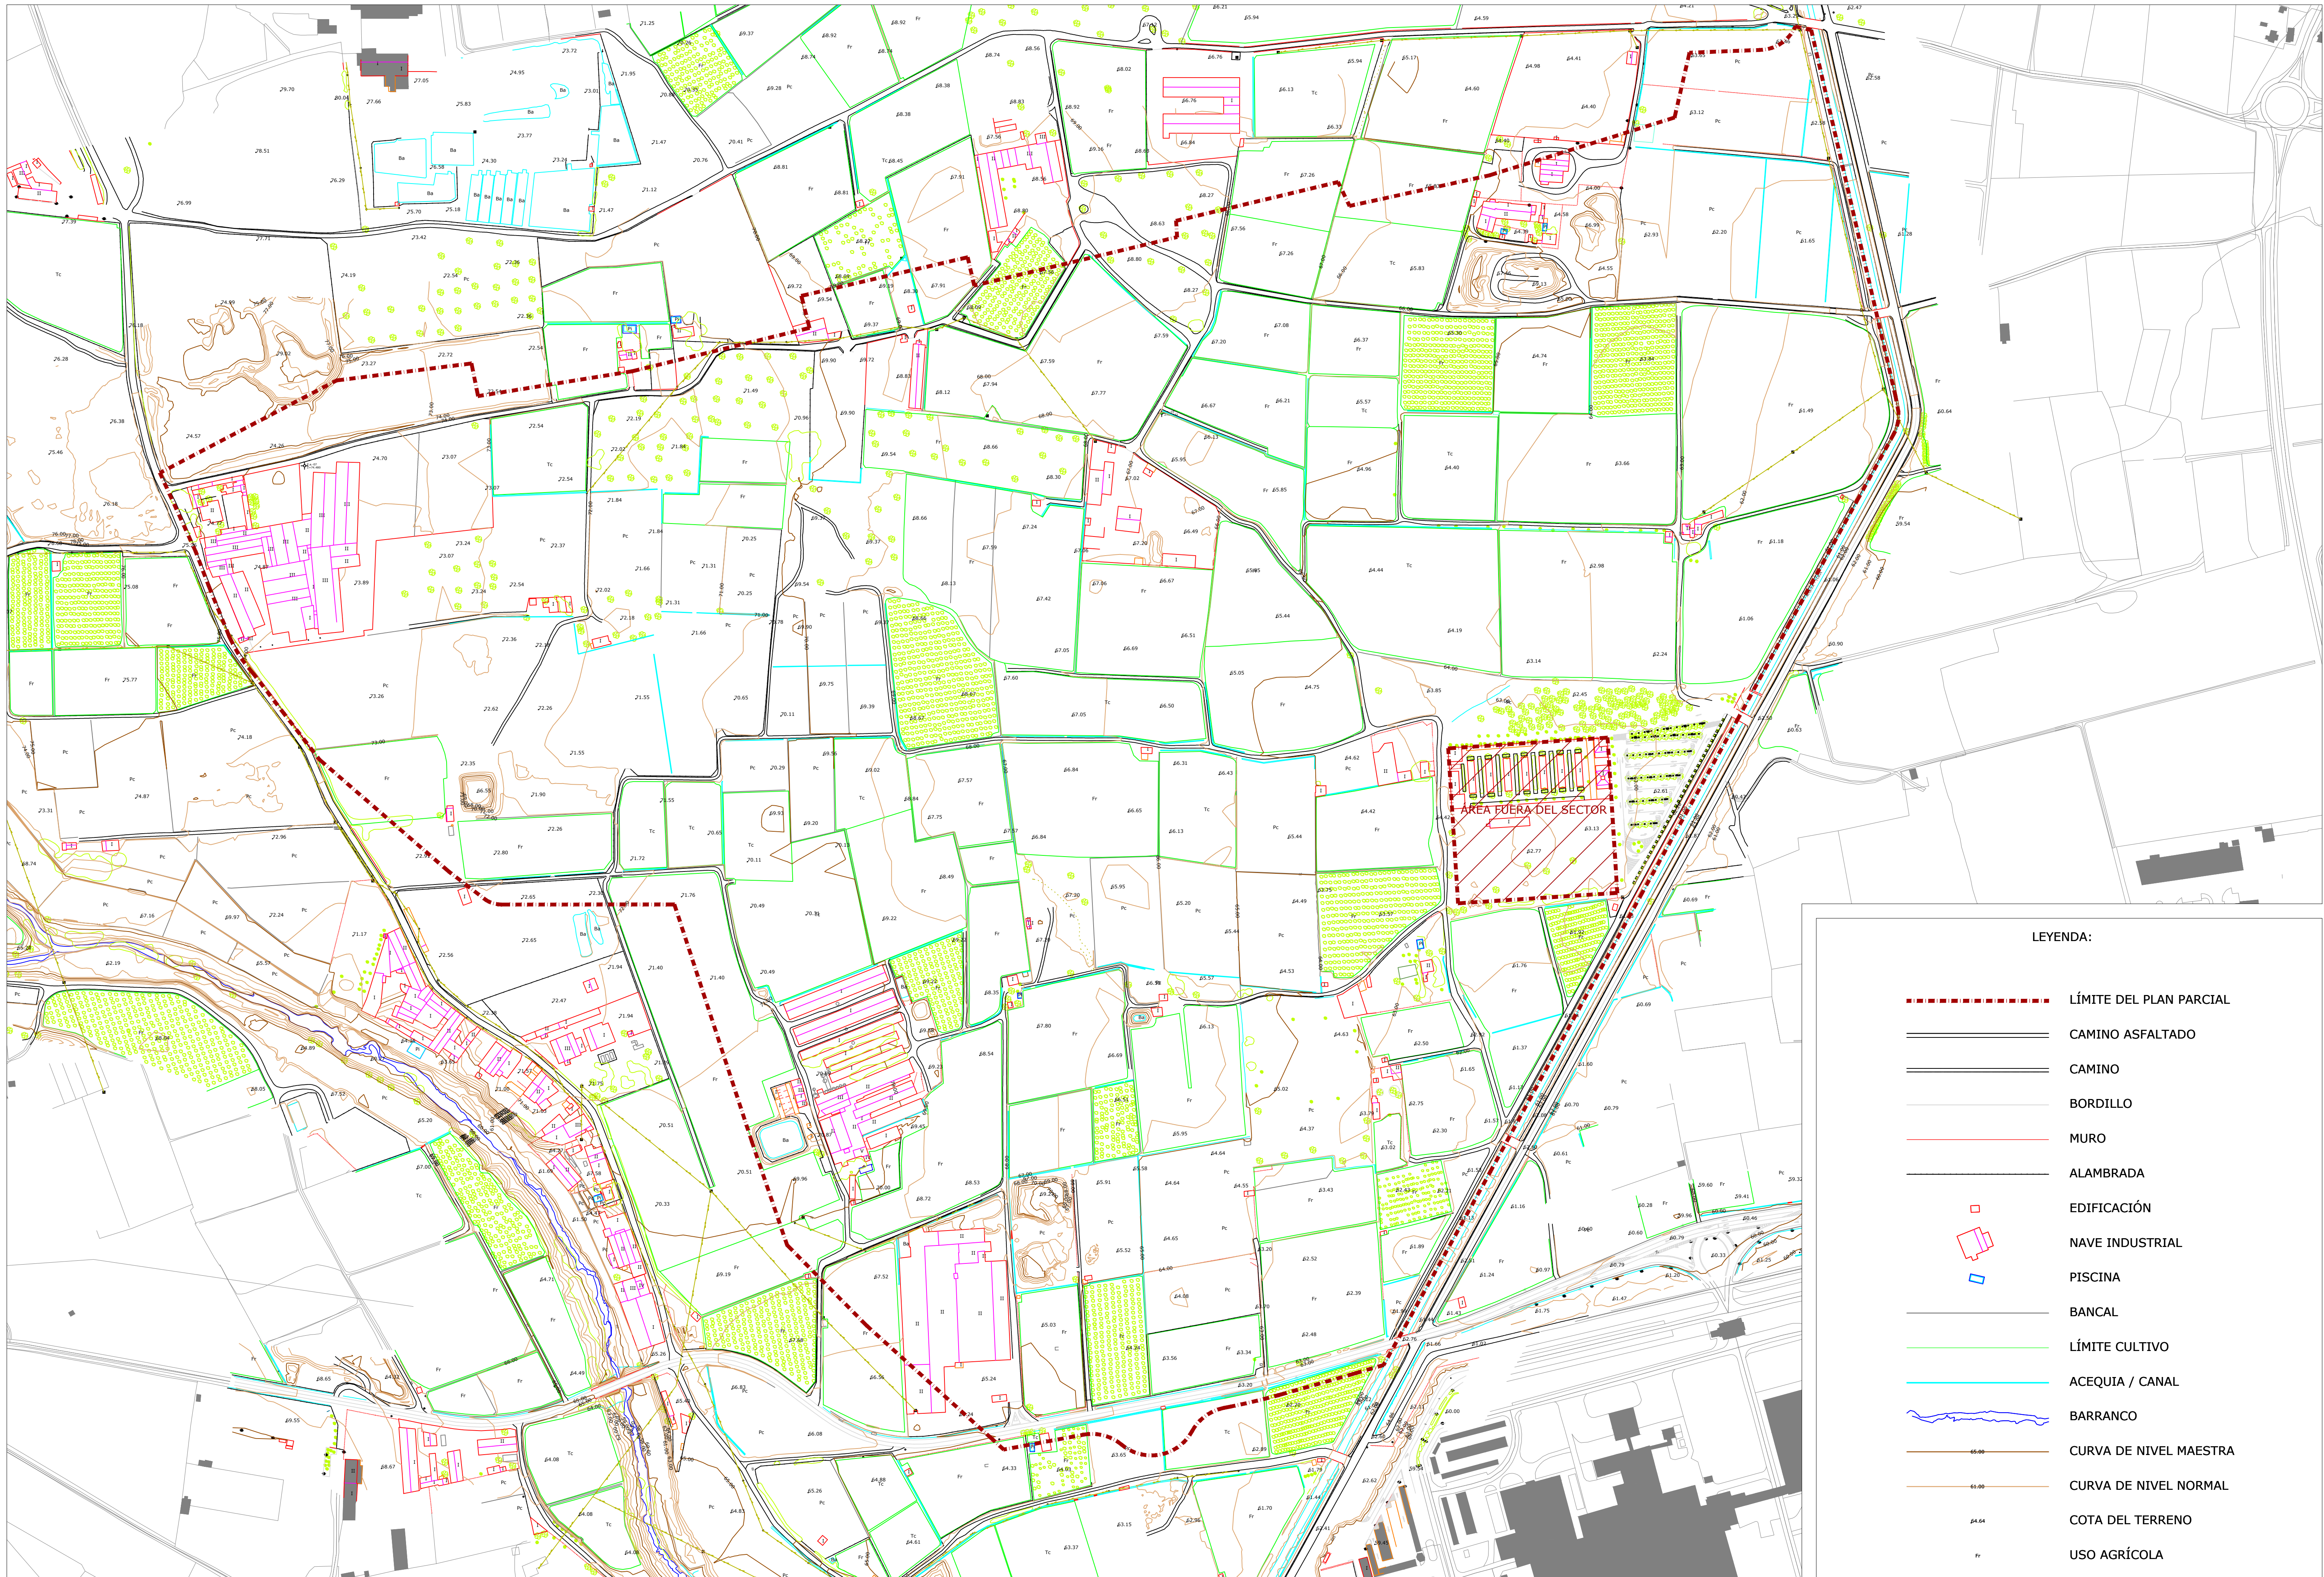


LEYENDA:


- LÍMITE DEL PLAN PARCIAL
- ===== CAMINO ASFALTADO
- ===== CAMINO
- ===== BORDILLO
- MURO
- ALAMBRADA
- EDIFICACIÓN
- NAVE INDUSTRIAL
- PISCINA
- BANCAL
- LÍMITE CULTIVO
- ACEQUIA / CANAL
- BARRANCO
- CURVA DE NIVEL MAESTRA
- CURVA DE NIVEL NORMAL
- COTA DEL TERRENO
- USO AGRÍCOLA



PROMOTOR:  
U.T.E. PARQUE EMPRESARIAL DE ALDAIA

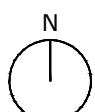

ESCALA:  
1:2500

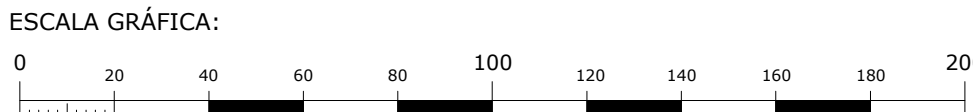

PROYECTO:  
PLAN PARCIAL DEL PARQUE COMARCAL DE LA INNOVACIÓN  
ALDAIA (VALENCIA)

FECHA:  
JUNIO 2025

Nº DE PLANO:  
INF-03

DESIGNACIÓN DEL PLANO:  
ESTADO ACTUAL.  
TOPOGRAFÍA DEL ENTORNO

AUTOR DEL PROYECTO:  
PALOMA CEBRIÁN SÁNCHEZ  
Ing. Caminos, Canales y Puertos.