



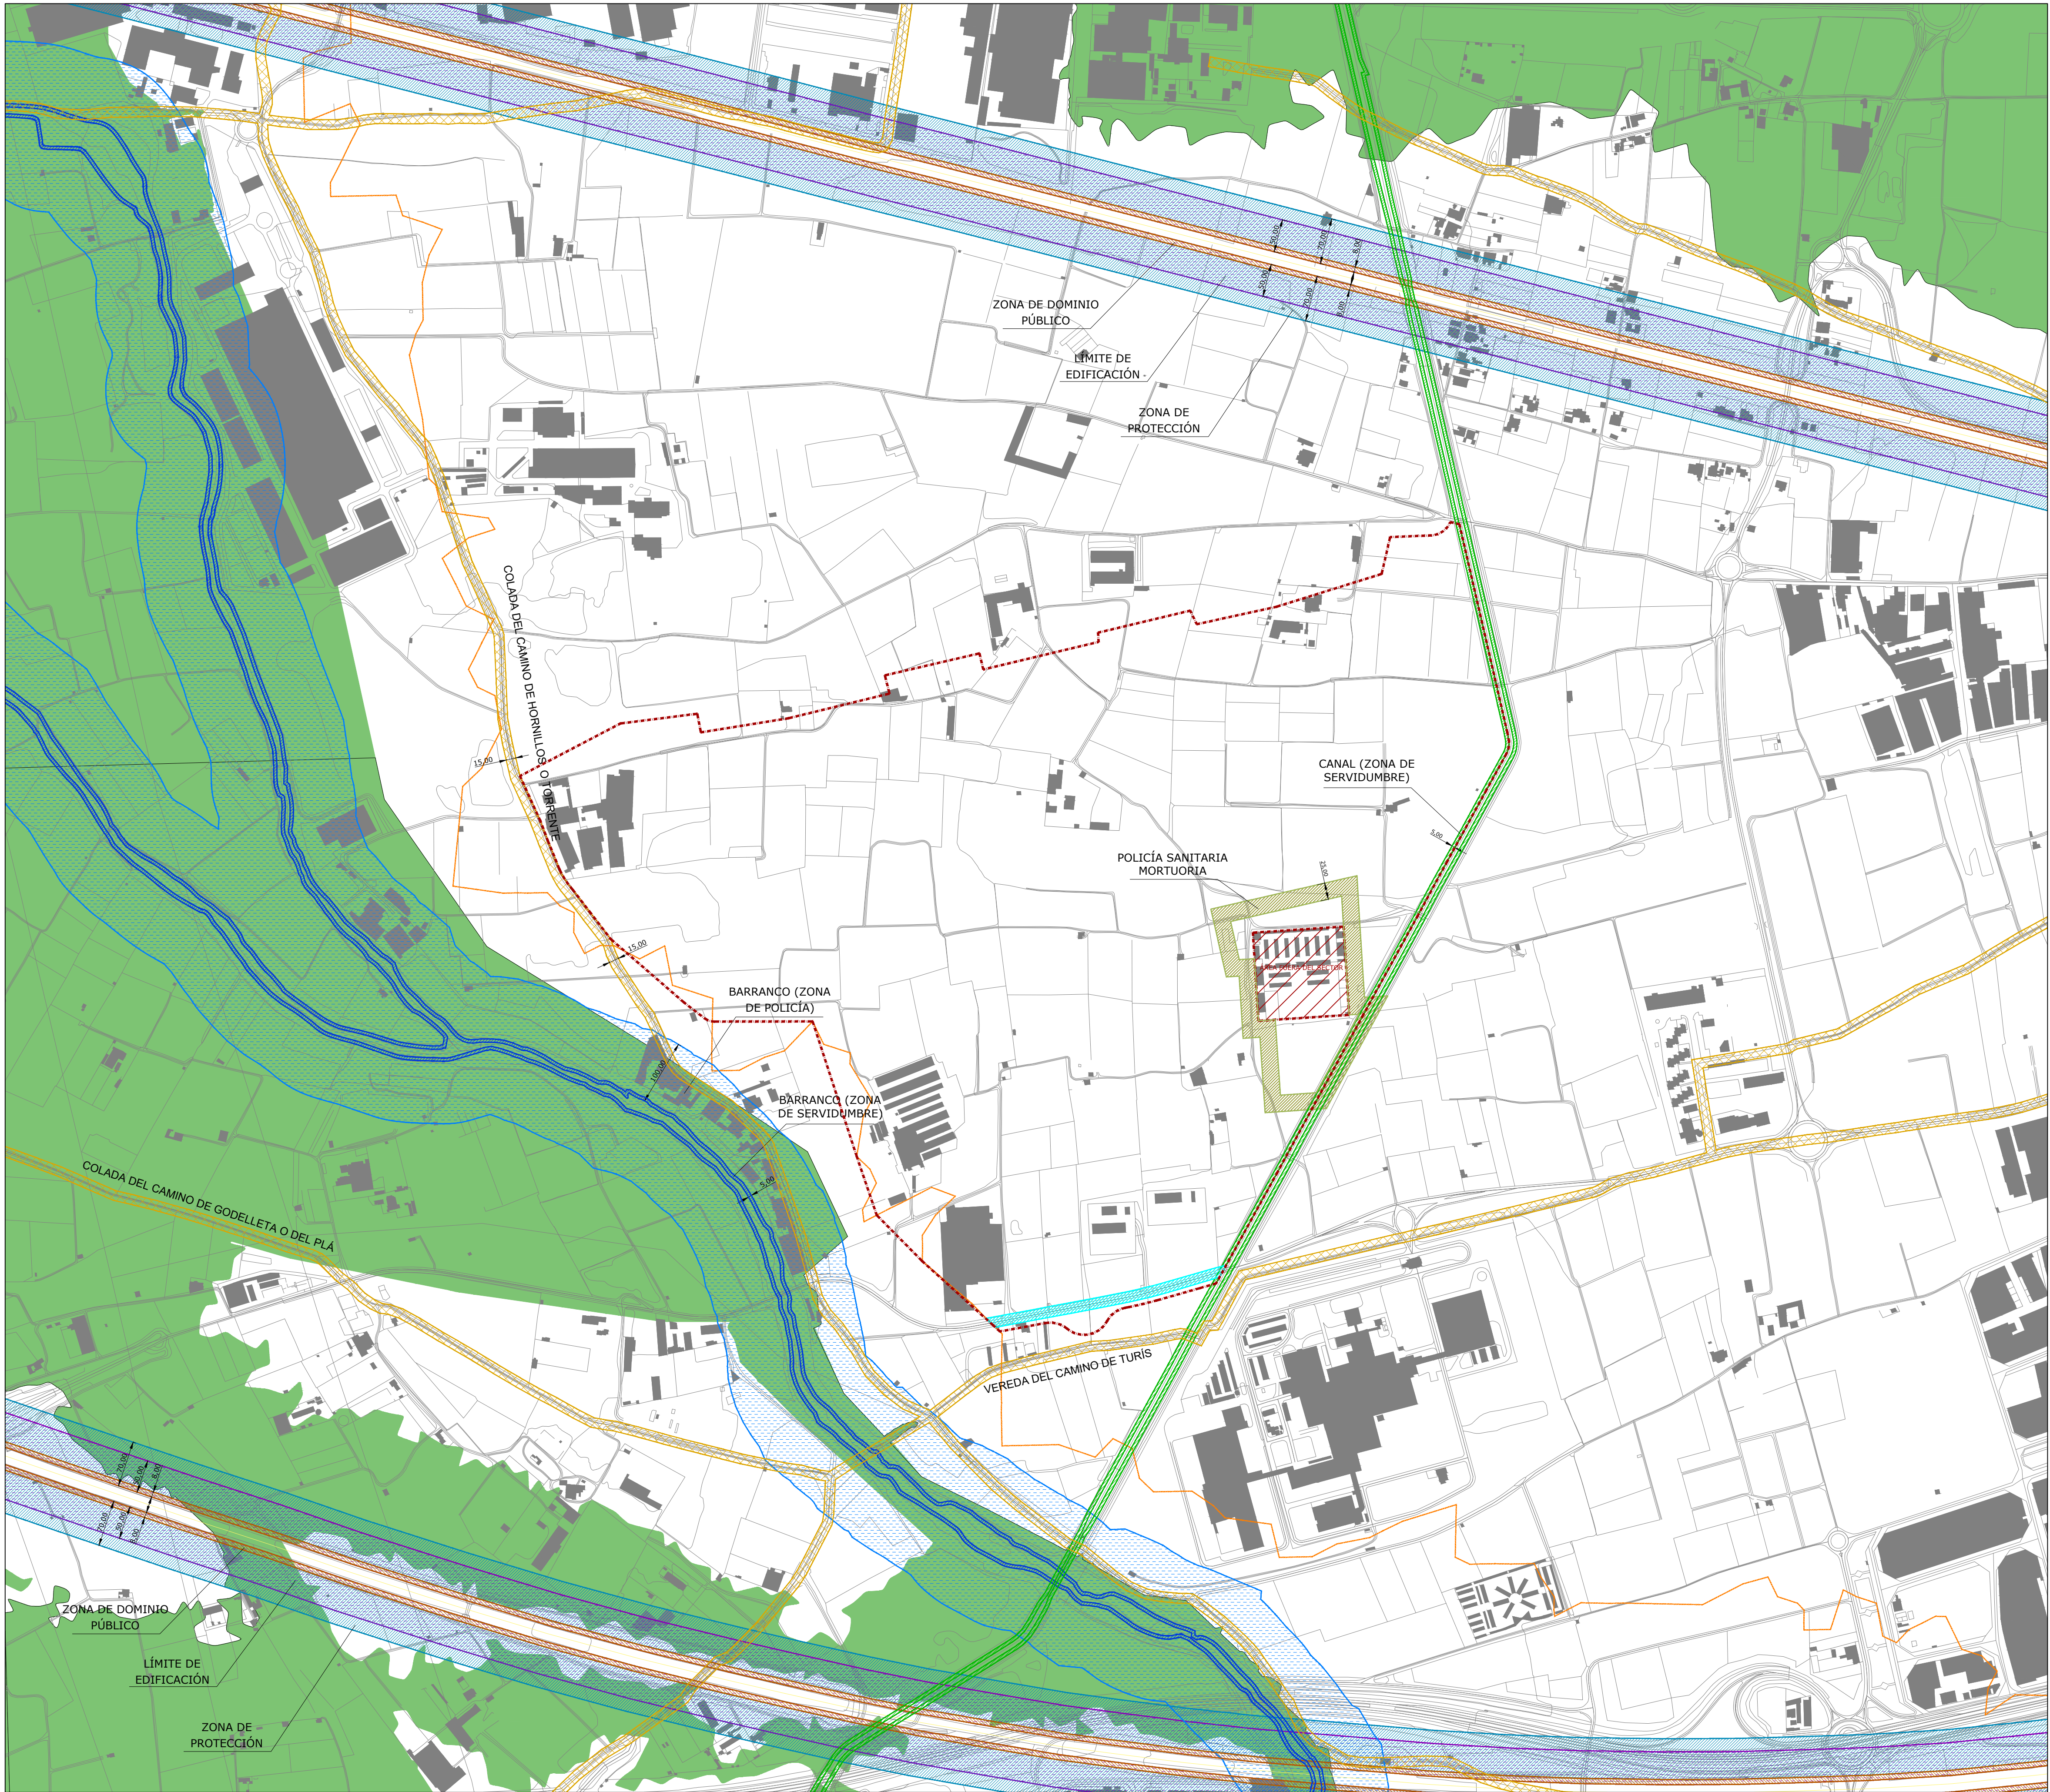


- LEYENDA:
- LÍMITE DEL PLAN PARCIAL
 - PLAN DE ORDENACIÓN DE LOS RECURSOS NATURALES DE LA CUENCA HIDROGRÁFICA DE LA ALBUFERA
 - VÍAS PECUARIAS
 - AFECCIÓN CEMENTERIO (POLICÍA SANITARIA MORTUORIA 25m)
 - AFECCIÓN BARRANCO (ZONA DE PROTECCIÓN DE SERVIDUMBRE 5m)
 - AFECCIÓN BARRANCO (ZONA DE POLICÍA 100m)
 - AFECCIÓN CANAL TRASVASE (ZONA DE PROTECCIÓN DE SERVIDUMBRE 5m)
 - ENVOLVENTE DE PELIGROSIDAD POR INUNDACIÓN DEL PATRICOVA
 - AFECCIÓN FERROVIARIA (ZONA DE DOMINIO PÚBLICO)
 - AFECCIÓN FERROVIARIA (LÍMITE DE EDIFICACIÓN)
 - AFECCIÓN FERROVIARIA (ZONA DE PROTECCIÓN)
 - AFECCIÓN CARRETERAS (ZONA DE DOMINIO PÚBLICO)



PROMOTOR:
U.T.E. PARQUE EMPRESARIAL DE ALDAIA

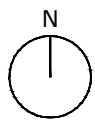

ESCALA:
1:5000

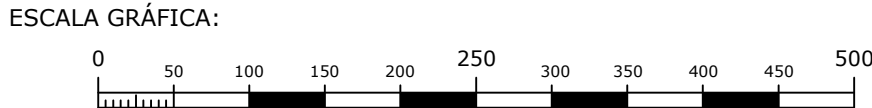

PROYECTO:
PLAN PARCIAL DEL PARQUE COMARCAL DE LA INNOVACIÓN
ALDAIA (VALENCIA)

FECHA:
JUNIO 2025

Nº DE PLANO:
INF-05

DESIGNACIÓN DEL PLANO:
AFECCIONES EN MATERIA DE
CARRETERAS, VÍAS PECUARIAS,
FERROVIARIAS Y CEMENTERIO

AUTOR DEL PROYECTO:
PALOMA CEBRIÁN SÁNCHEZ
Ing. Caminos, Canales y Puertos.