


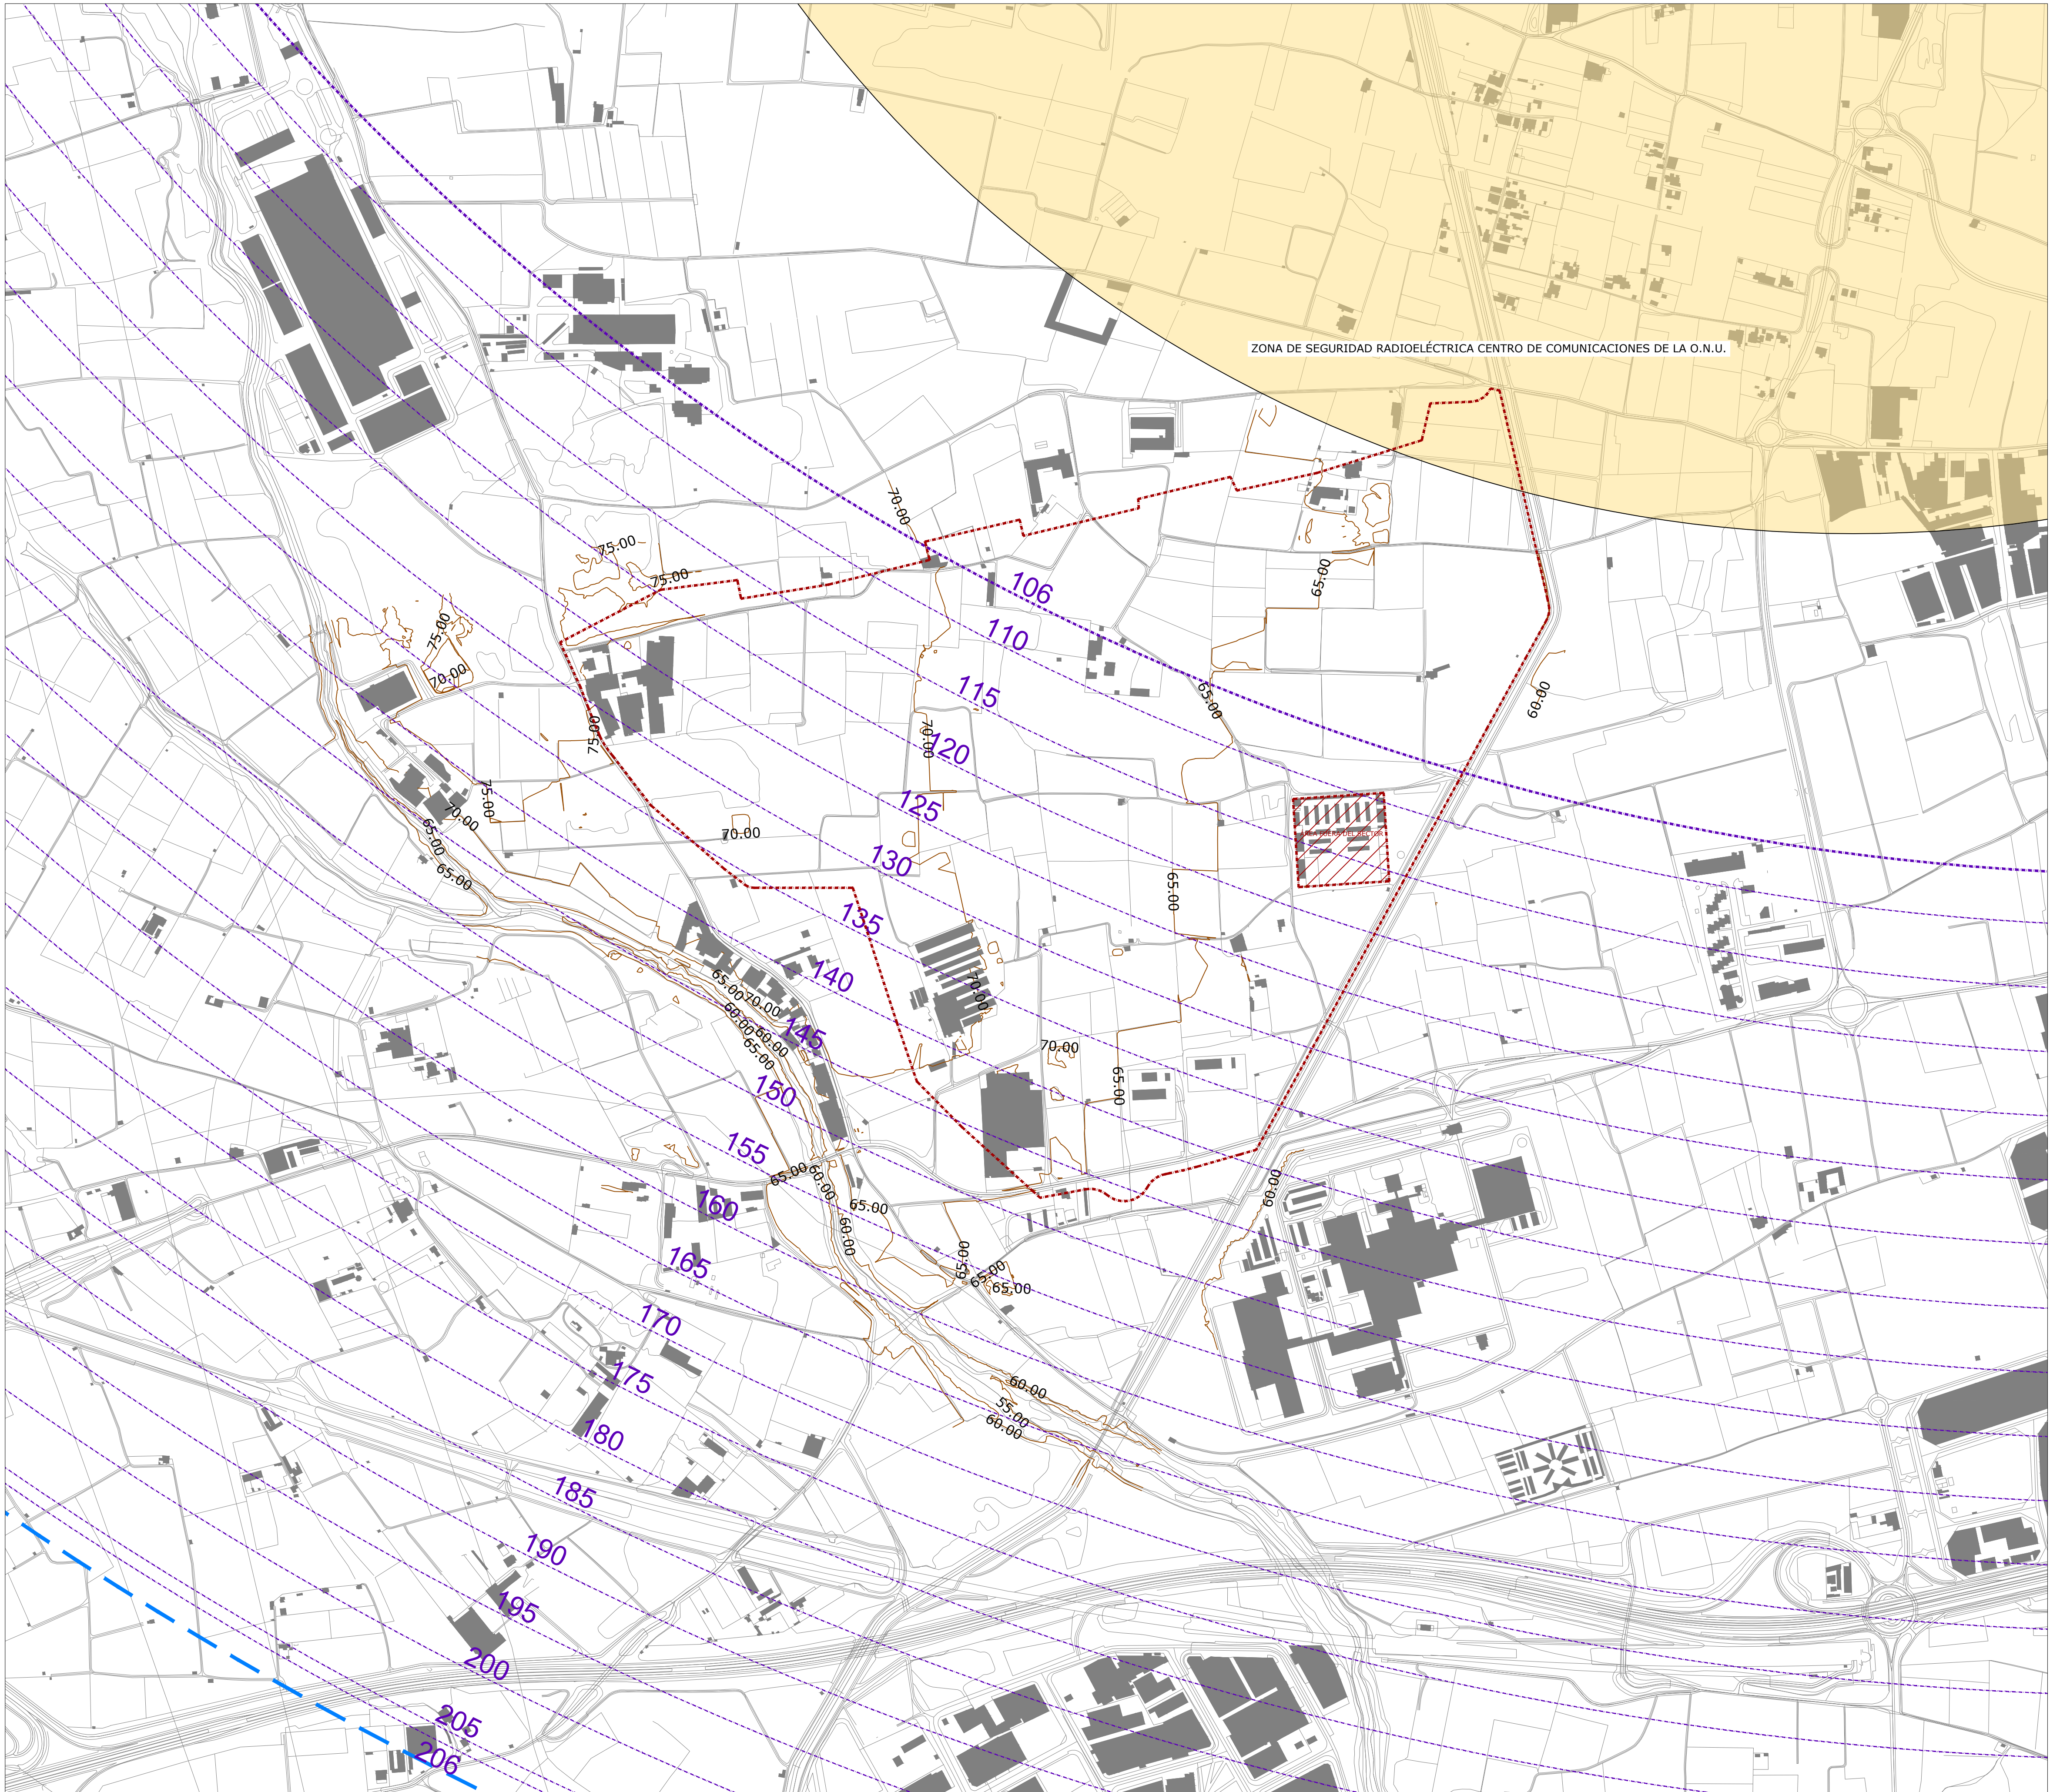


ZONA DE SEGURIDAD RADIOELÉCTRICA CENTRO DE COMUNICACIONES DE LA O.N.U.

LEYENDA:


- LÍMITE DEL PLAN PARCIAL
- 65.00 CURVA DE NIVEL
- SERVICIO AERONÁUTICO - VIGENTES
OPERACIÓN AERONAVES
- ENVOLVENTE DE LAS SERVIDUMBRES
DE AERÓDROMOS
- 105 ALTURA MÁXIMA (SNM)
DE LA EDIFICACIÓN
- ZONA DE SEGURIDAD RADIOELÉCTRICA
CENTRO DE COMUNICACIONES DE LA O.N.U.



PROMOTOR:
U.T.E. PARQUE EMPRESARIAL DE ALDAIA

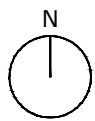

ESCALA:
1:5000

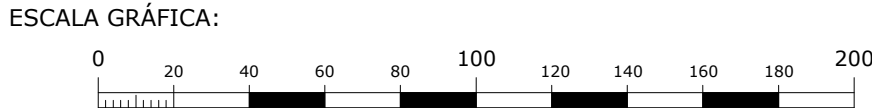

PROYECTO:
HOMOLOGACIÓN MODIFICATIVA DEL PARQUE COMARCAL
DE LA INNOVACIÓN - ALDAIA (VALENCIA)

FECHA:
JUNIO 2025

Nº DE PLANO:
INF-06

DESIGNACIÓN DEL PLANO:
SERVIDUMBRES AERONÁUTICAS

AUTOR DEL PROYECTO:
PALOMA CEBRIÁN SÁNCHEZ
Ing. Caminos, Canales y Puertos.