


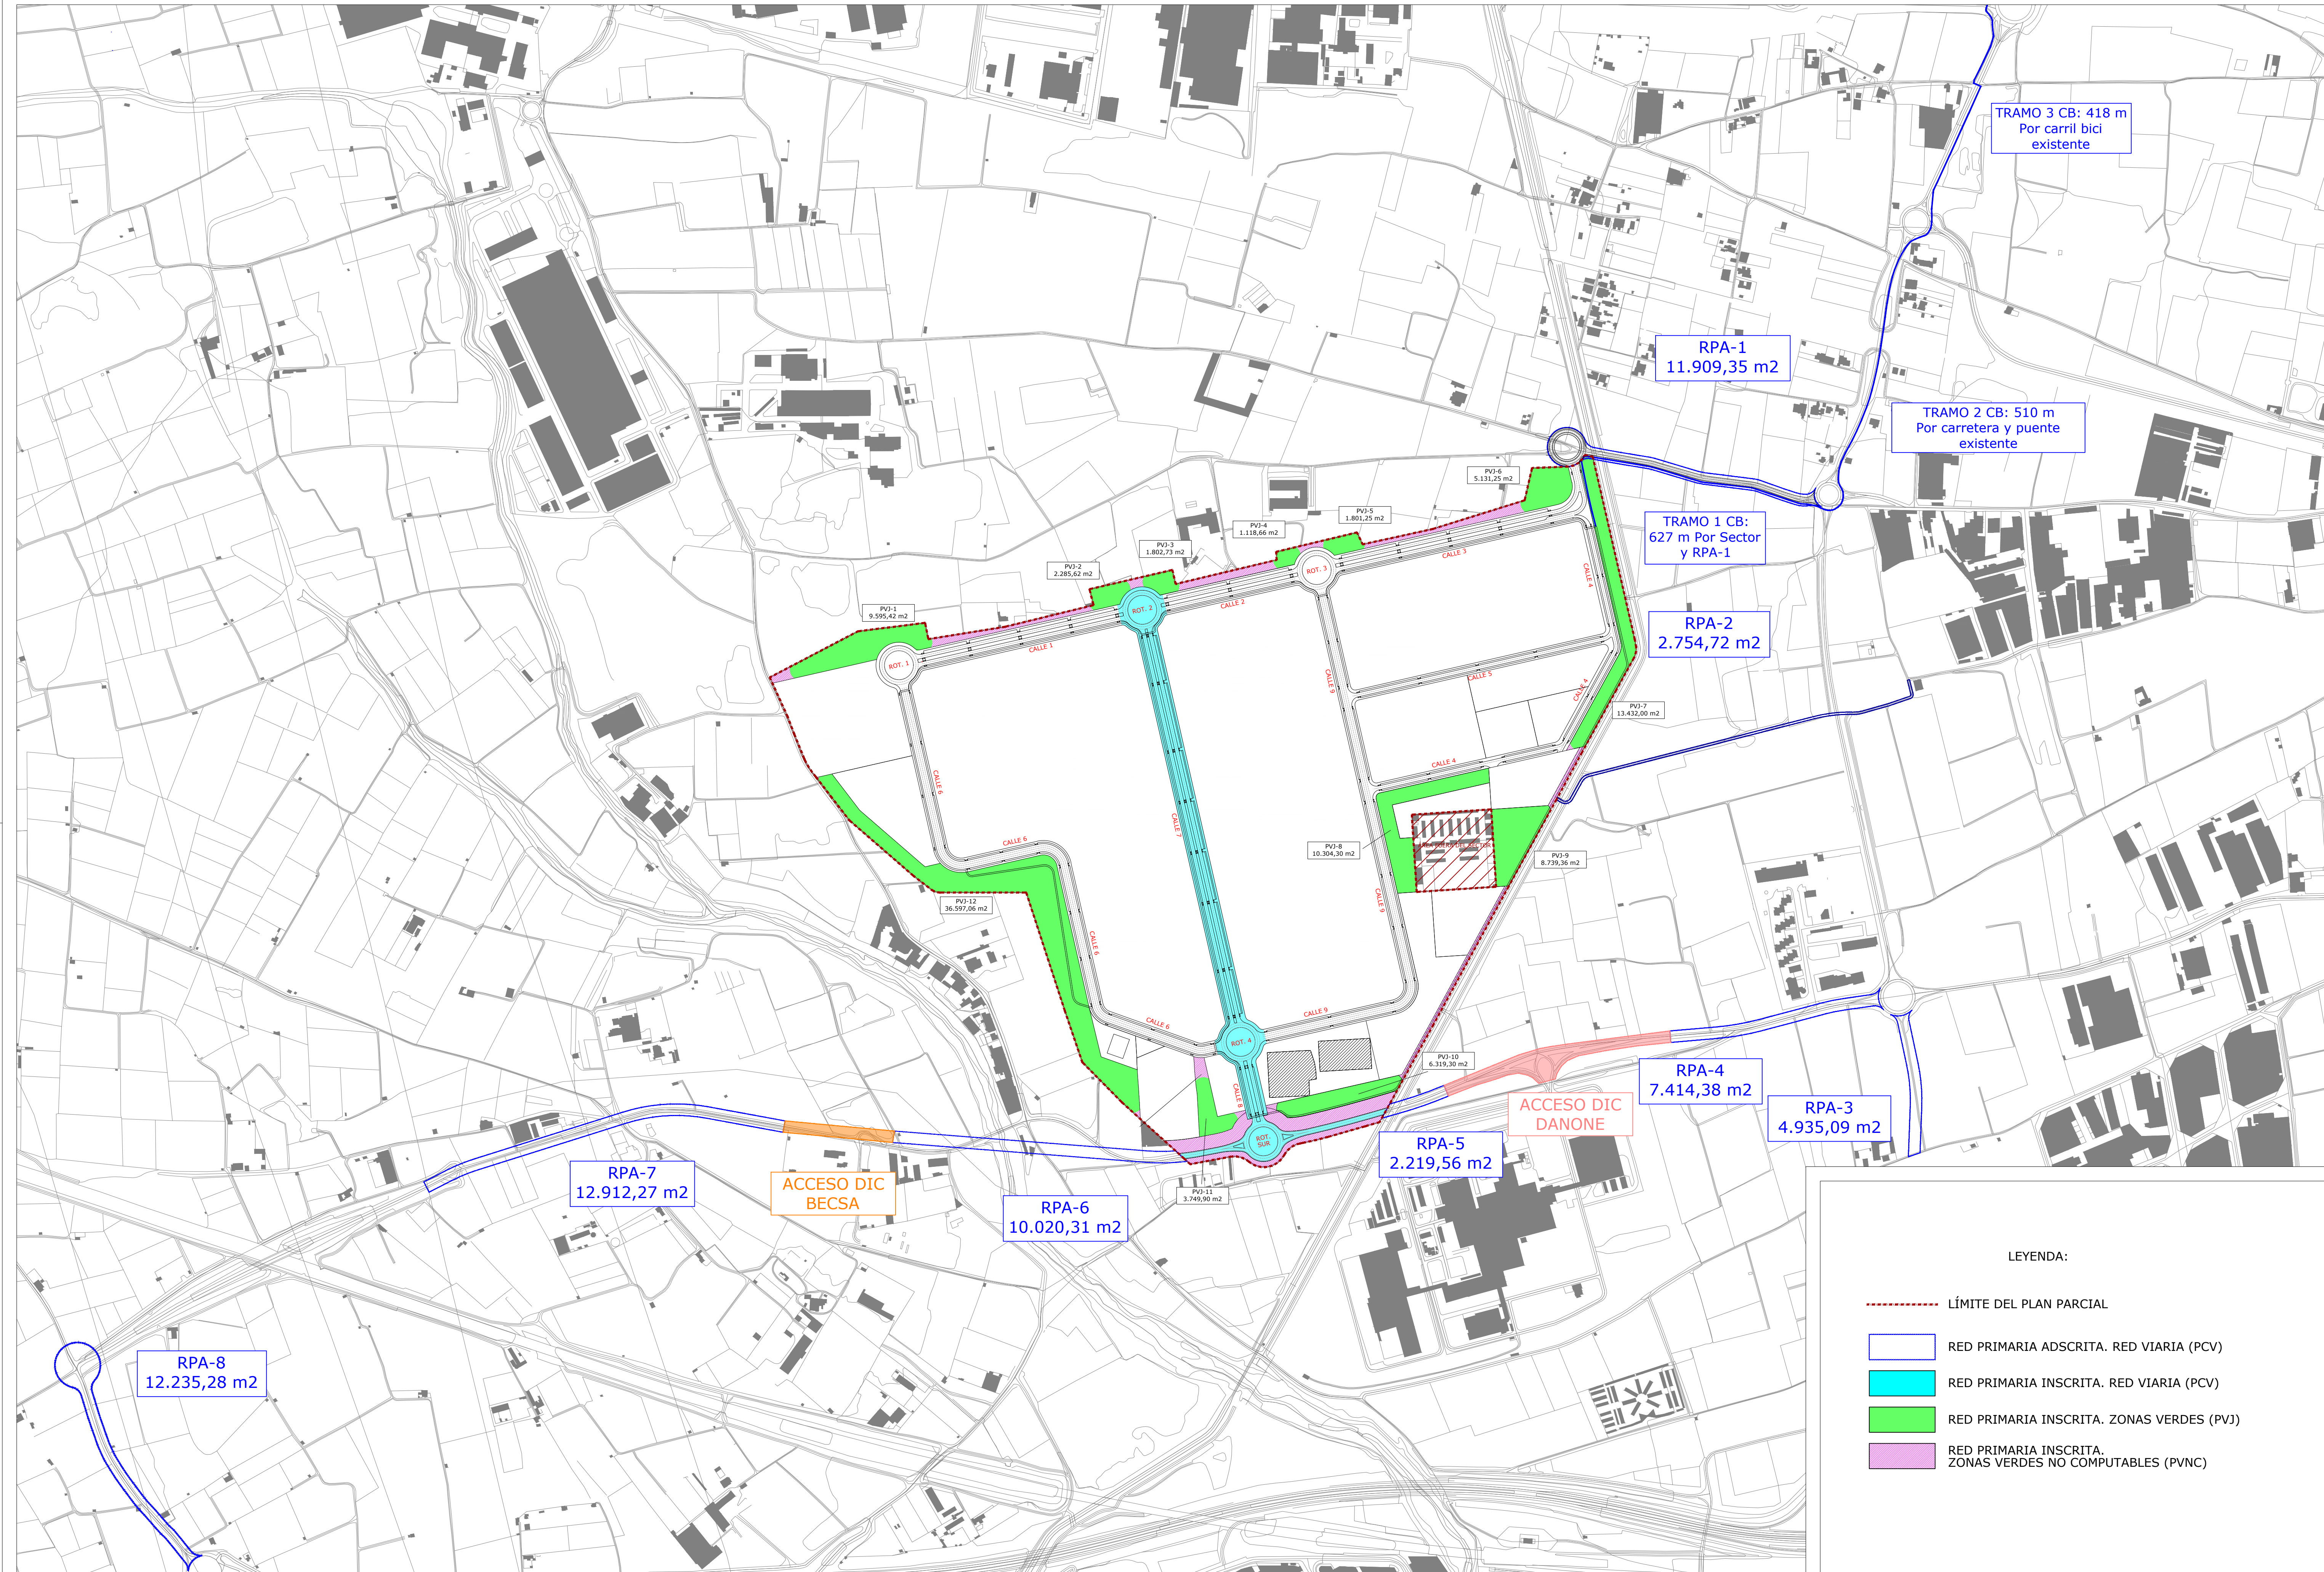

LEYENDA:

- LÍMITE DEL PLAN PARCIAL
- RED PRIMARIA ADSCRITA. RED VIARIA (PCV)
- RED PRIMARIA INSCRITA. RED VIARIA (PCV)
- RED PRIMARIA INSCRITA. ZONAS VERDES (PVJ)
- RED PRIMARIA INSCRITA. ZONAS VERDES NO COMPUTABLES (PVNC)