


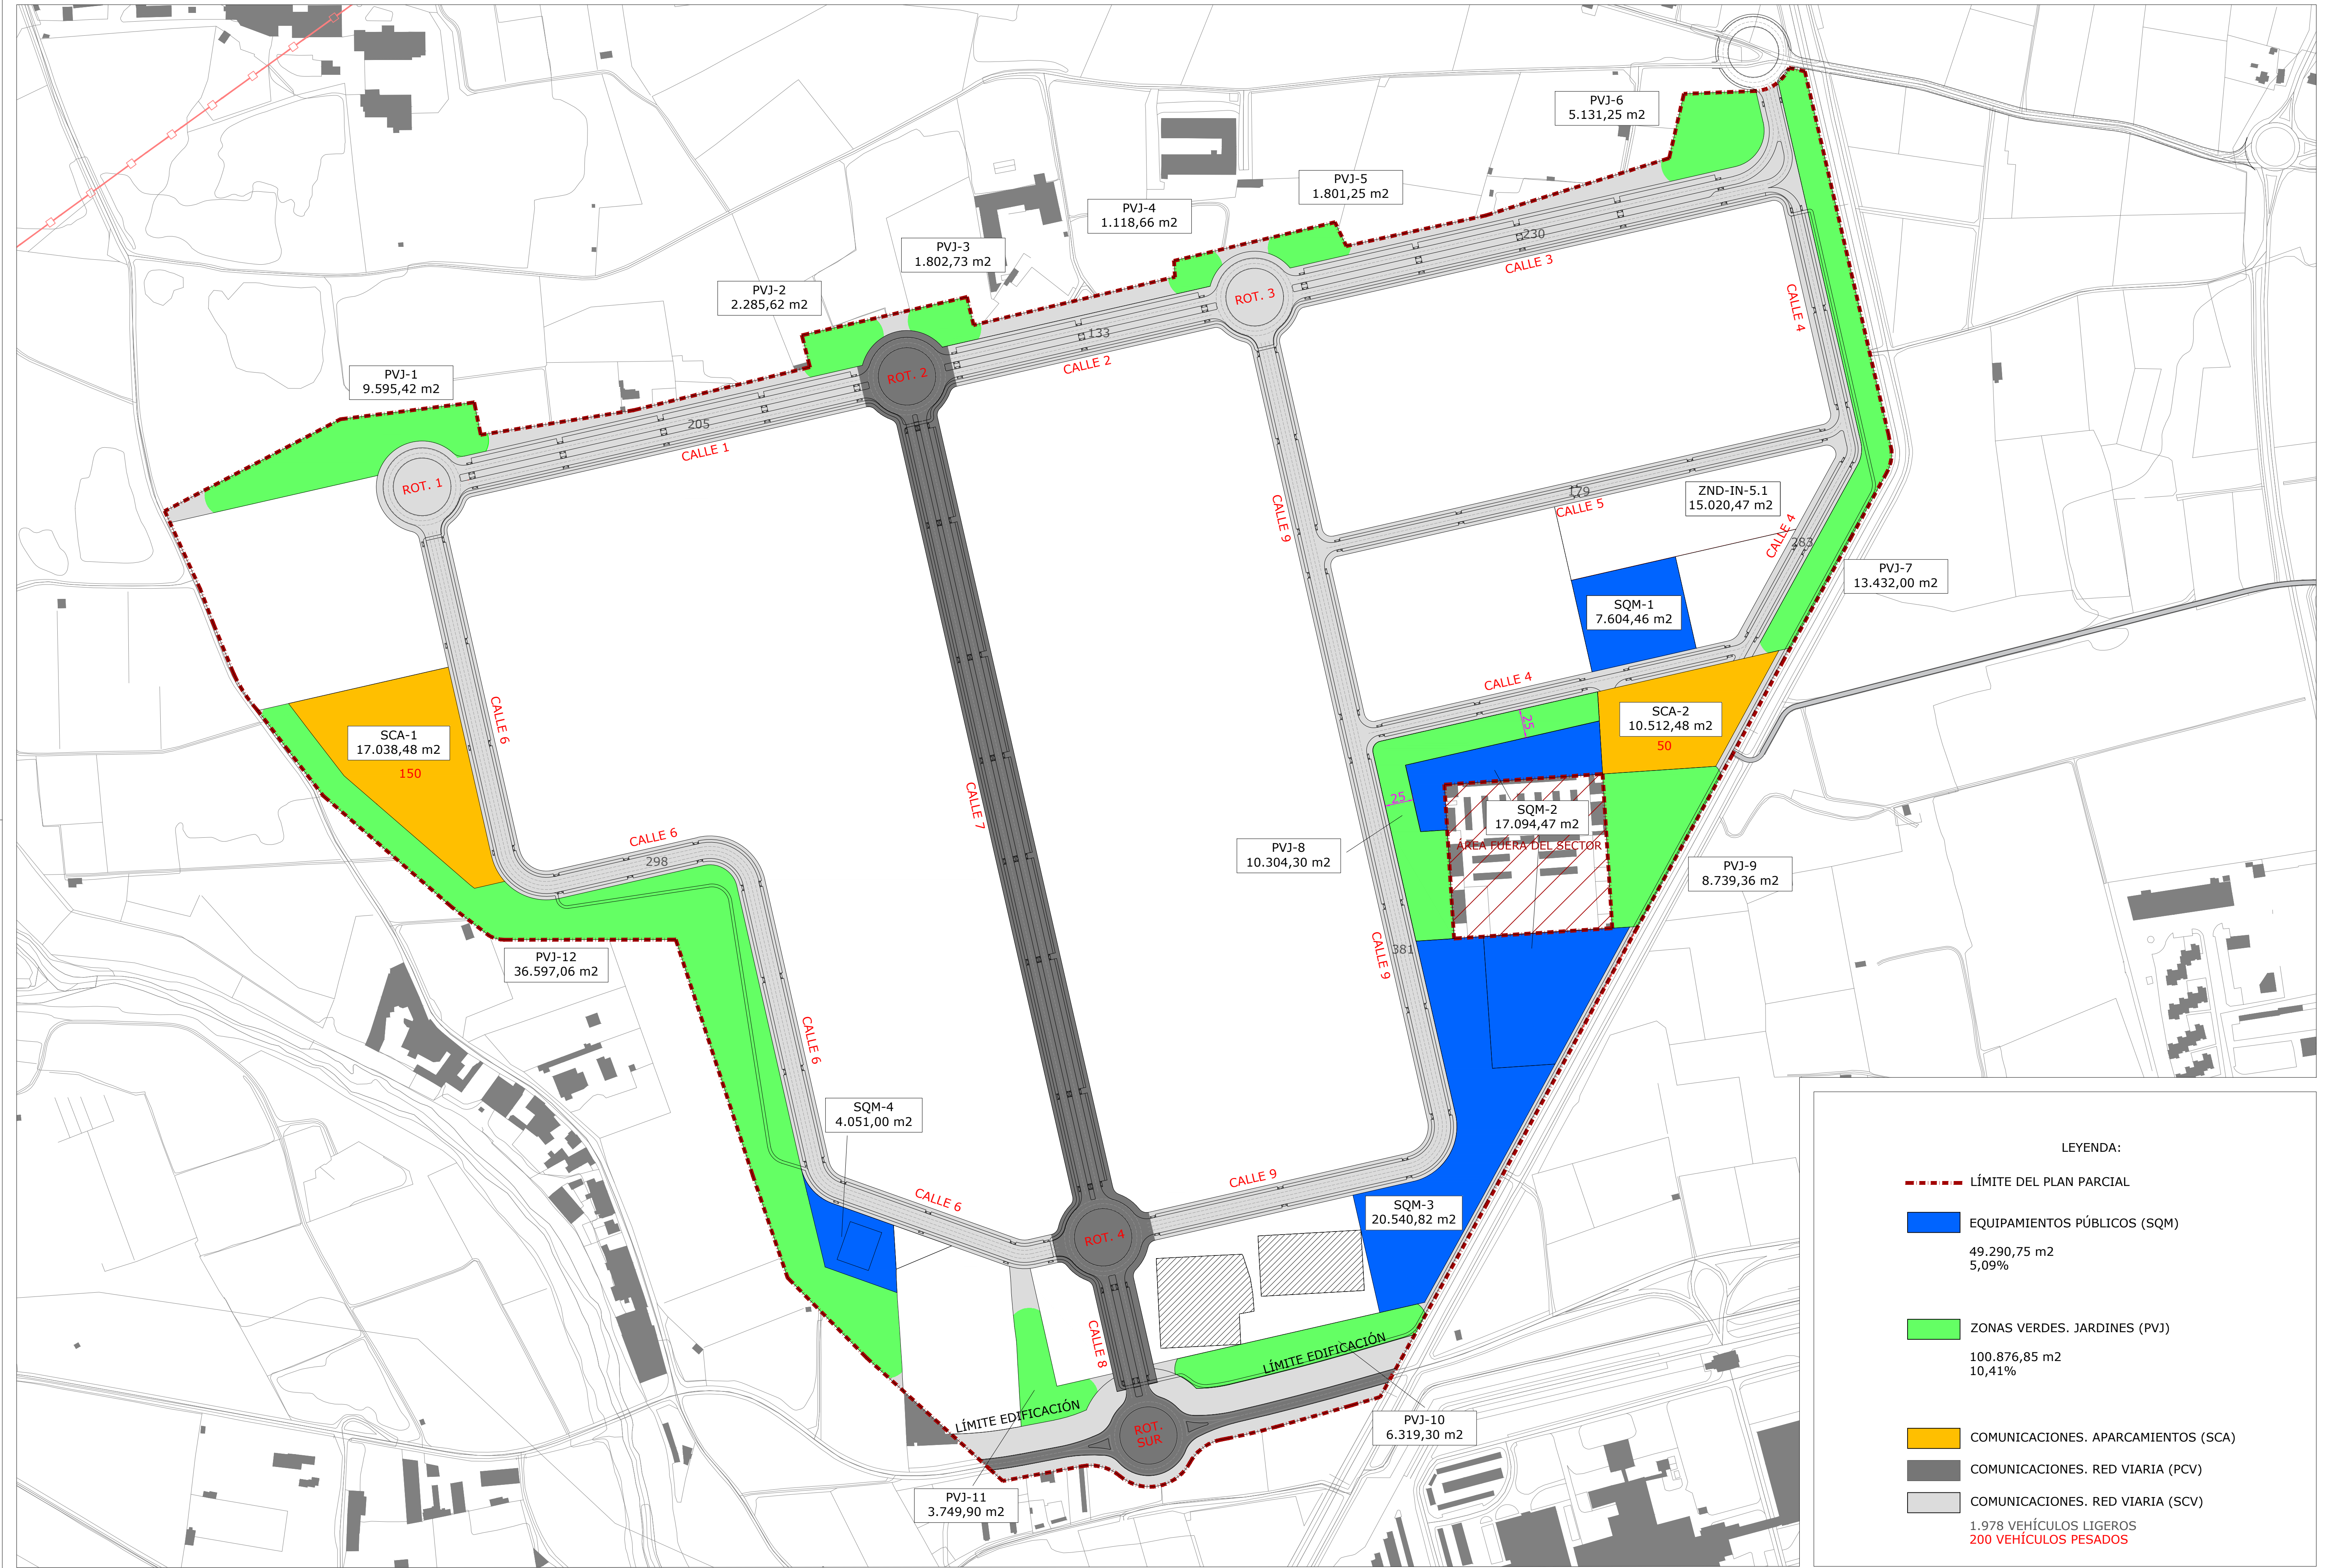

LEYENDA:

----- LÍMITE DEL PLAN PARCIAL

EQUIPAMIENTOS PÚBLICOS (SQM)

49.290,75 m2
5,09%

ZONAS VERDES. JARDINES (PVJ)

100.876,85 m2
10,41%

COMUNICACIONES. APARCAMIENTOS (SCA)


COMUNICACIONES. RED VIARIA (PCV)

COMUNICACIONES. RED VIARIA (SCV)


1.978 VEHÍCULOS LIGEROS
200 VEHÍCULOS PESADOS



PROMOTOR:
U.T.E. PARQUE EMPRESARIAL DE ALDAIA

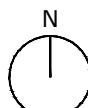

ESCALA:
1:2500

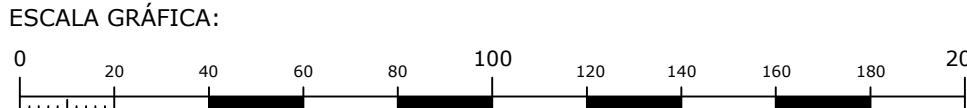

PROYECTO:
PLAN PARCIAL DEL PARQUE COMARCAL DE LA INNOVACIÓN
ALDAIA (VALENCIA)

FECHA:
JUNIO 2025

Nº DE PLANO:
ORD-07

DESIGNACIÓN DEL PLANO:
CUMPLIMIENTO DE LOS ESTÁNDARES
DOTACIONALES MÍNIMOS

AUTOR DEL PROYECTO:
PALOMA CEBRIÁN SÁNCHEZ
Ing. Caminos, Canales y Puertos.