
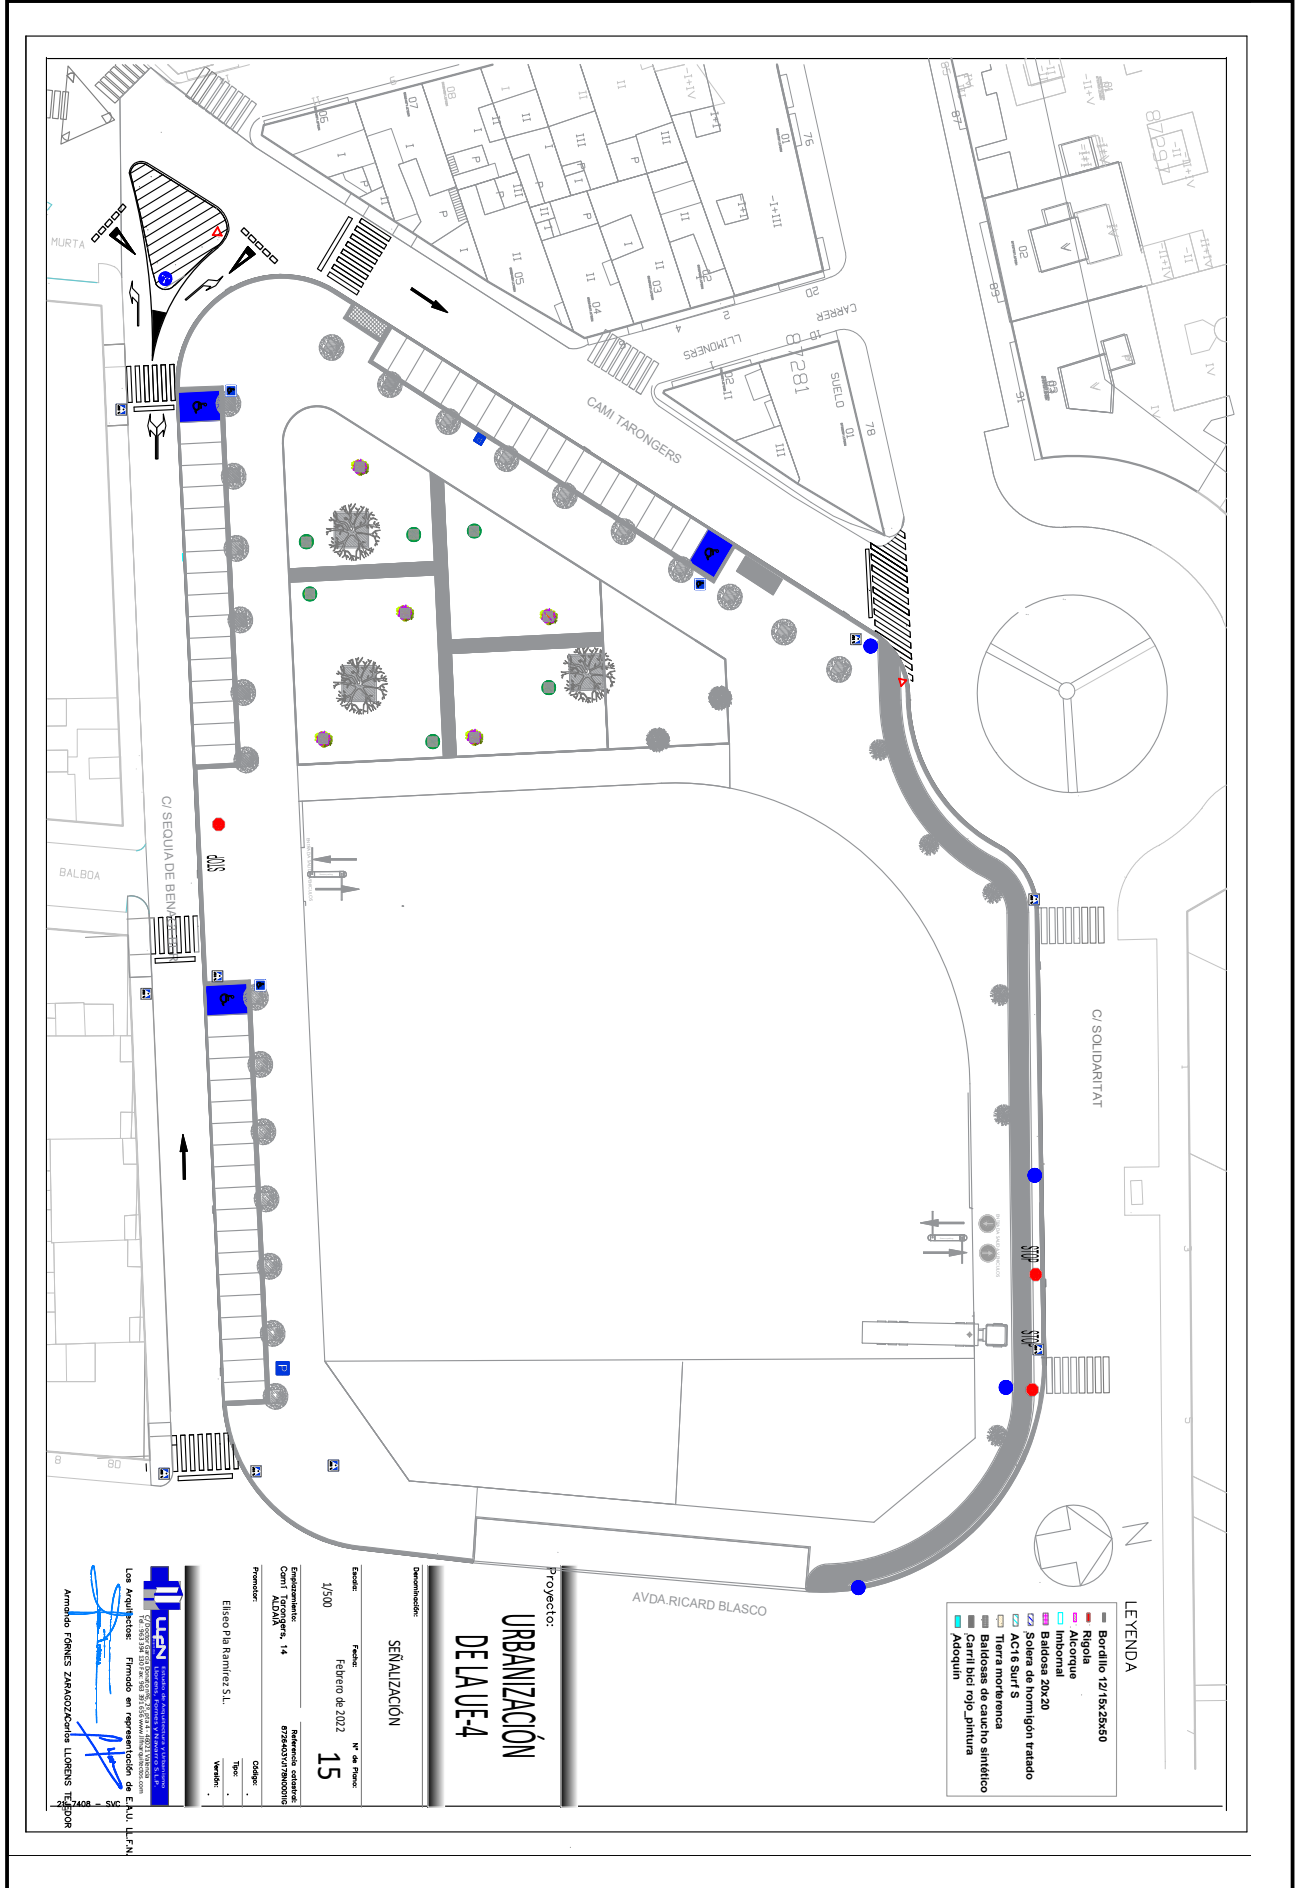


Puede verificar la autenticidad de este documento en https://www.oficinavirtual.aldiaa.es/portal/Ciudadano/portal/verificarDocumentos.do?pes_cod=-2&ent_id=2&idioma=1 El documento no requiere firmas. Mediante el código de verificación puede comprobar la validez de la firma electrónica de los documentos firmados en la dirección web: https://www.oficinavirtual.aldiaa.es/portal/Ciudadano/portal/verificarDocumentos.do?pes_cod=-2&ent_id=2&idioma=5 Firmado por: 1. CN=NAVARRO NAVARRO JUAN CARLOS - 73760763Q, SN=NAVARRO NAVARRO, G=NAVARRO NAVARRO, SERIALNUMBER=IDCES-73760763Q, C=ES (CN=AC FNMT Usuarios, OU=Ceres, O=FNMT-RCM, C=ES) el 09/05/2022 16:23:09.

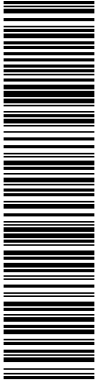








Proyecto: **URBANIZACIÓN DE LA UE-4**

SEÑALIZACIÓN





- LEYENDA
 - Baldosas de caucho sintético
 - Carril bici rojo_pintura
 - Adoquin